


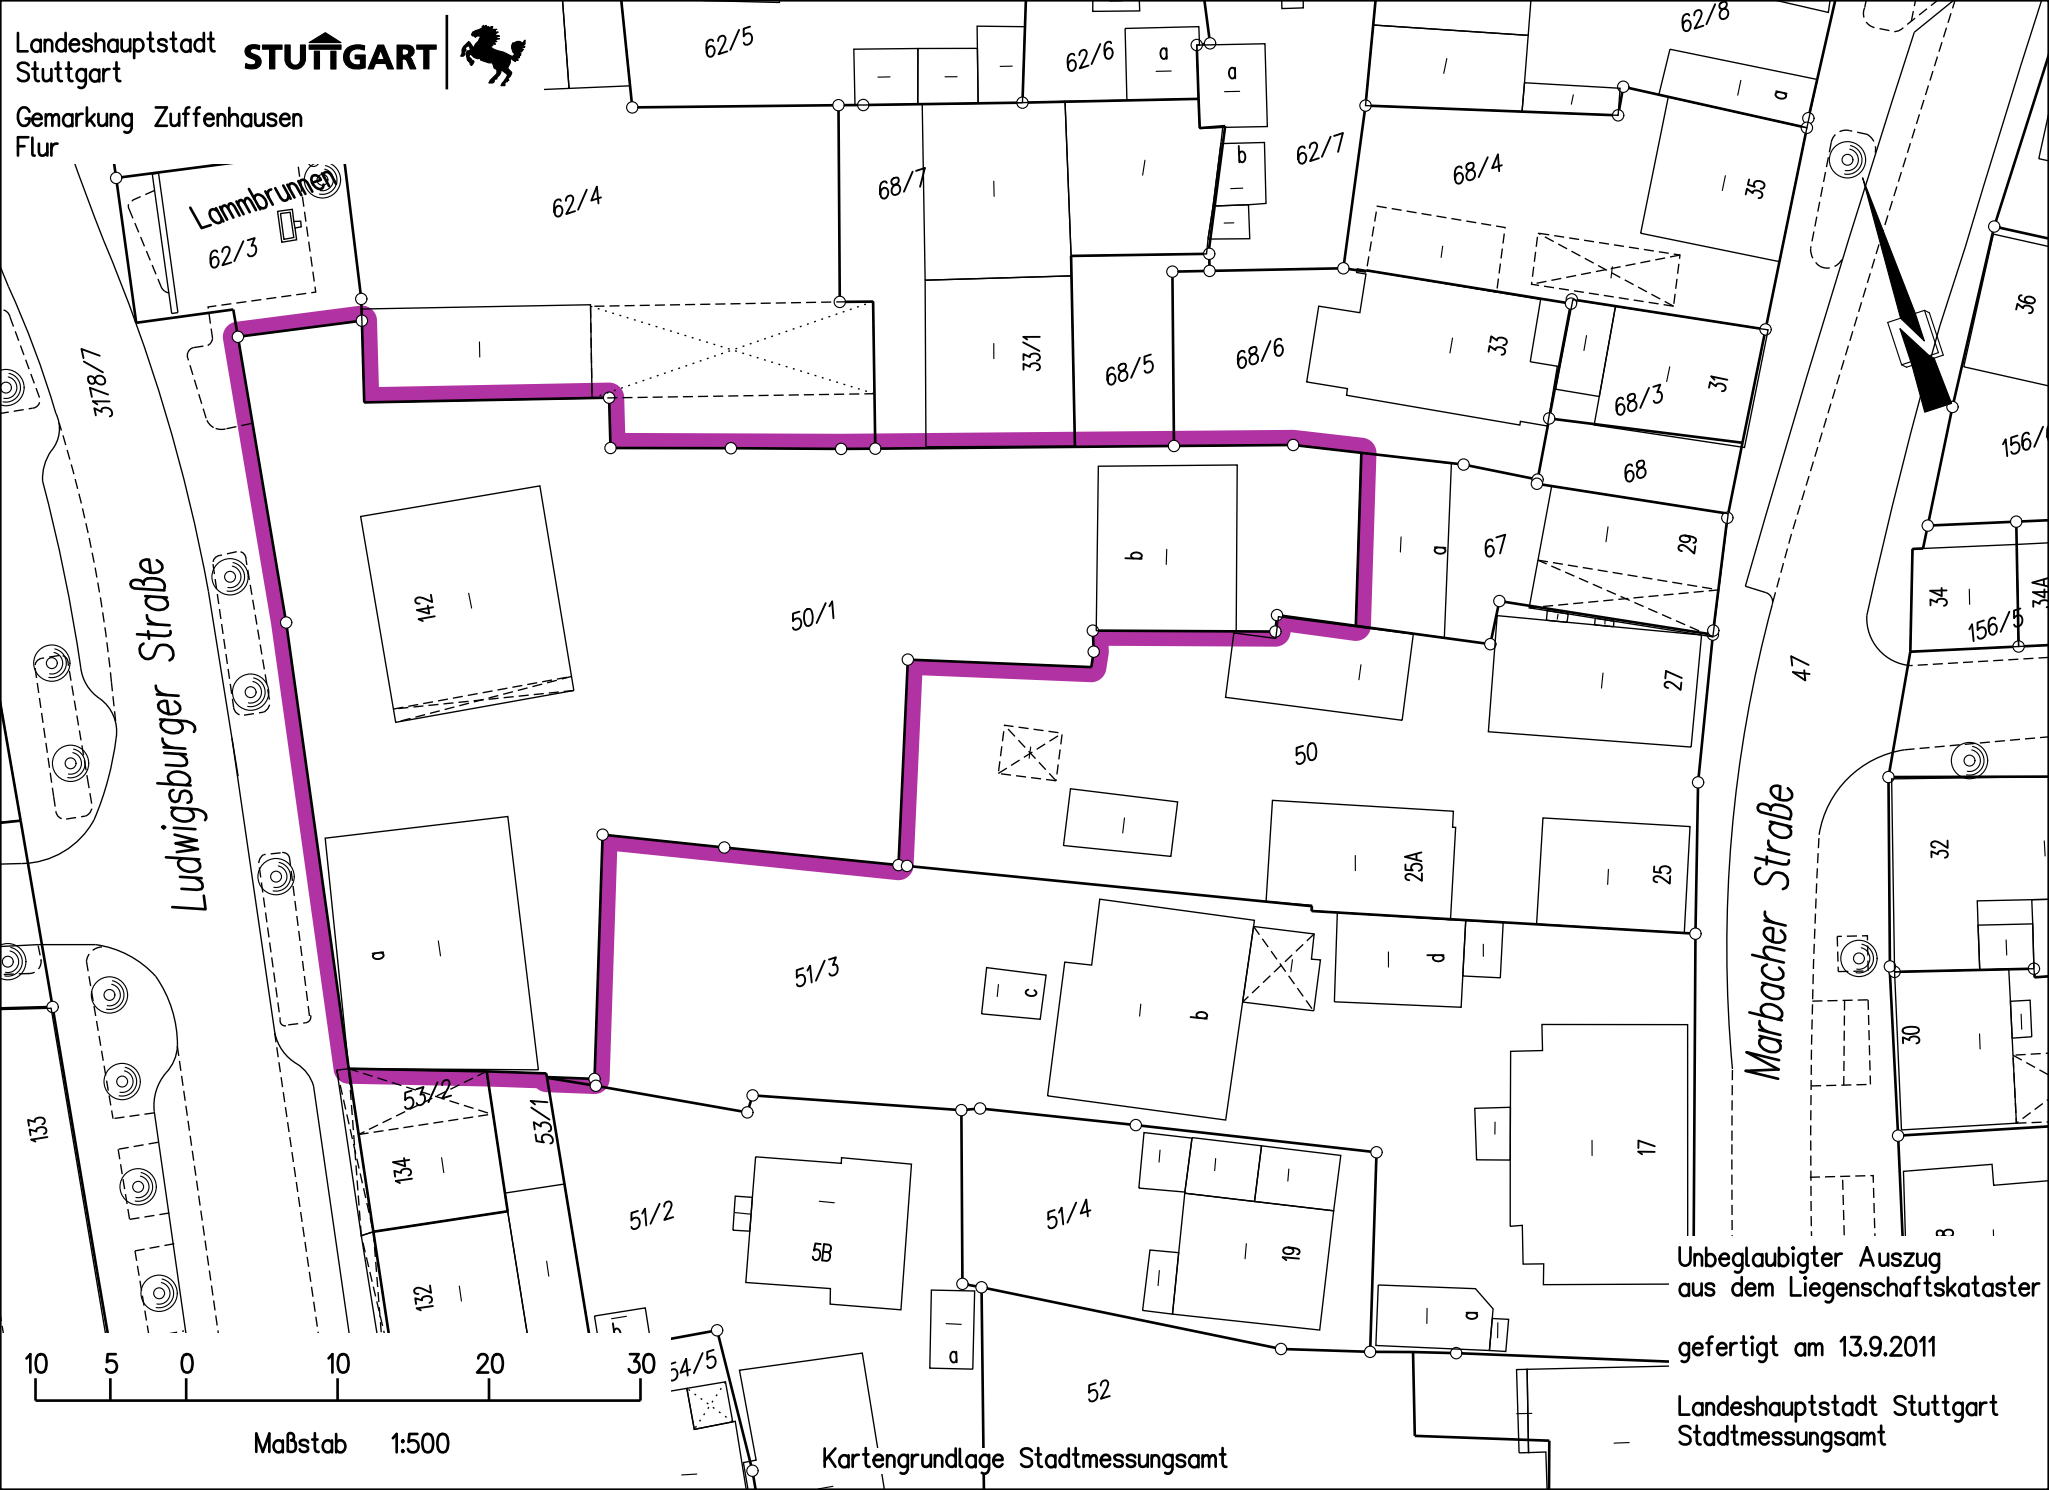

Gemarkung Zuffenhausen
Flur



Unbeglaubigter Auszug
aus dem Liegenschaftskataster

gefertigt am 13.9.2011

Landeshauptstadt Stuttgart
Stadtmessungsamt

Kartengrundlage Stadtmessungsamt

Maßstab 1:500