
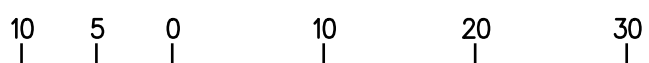


Gemarkung Feuerbach
Flur

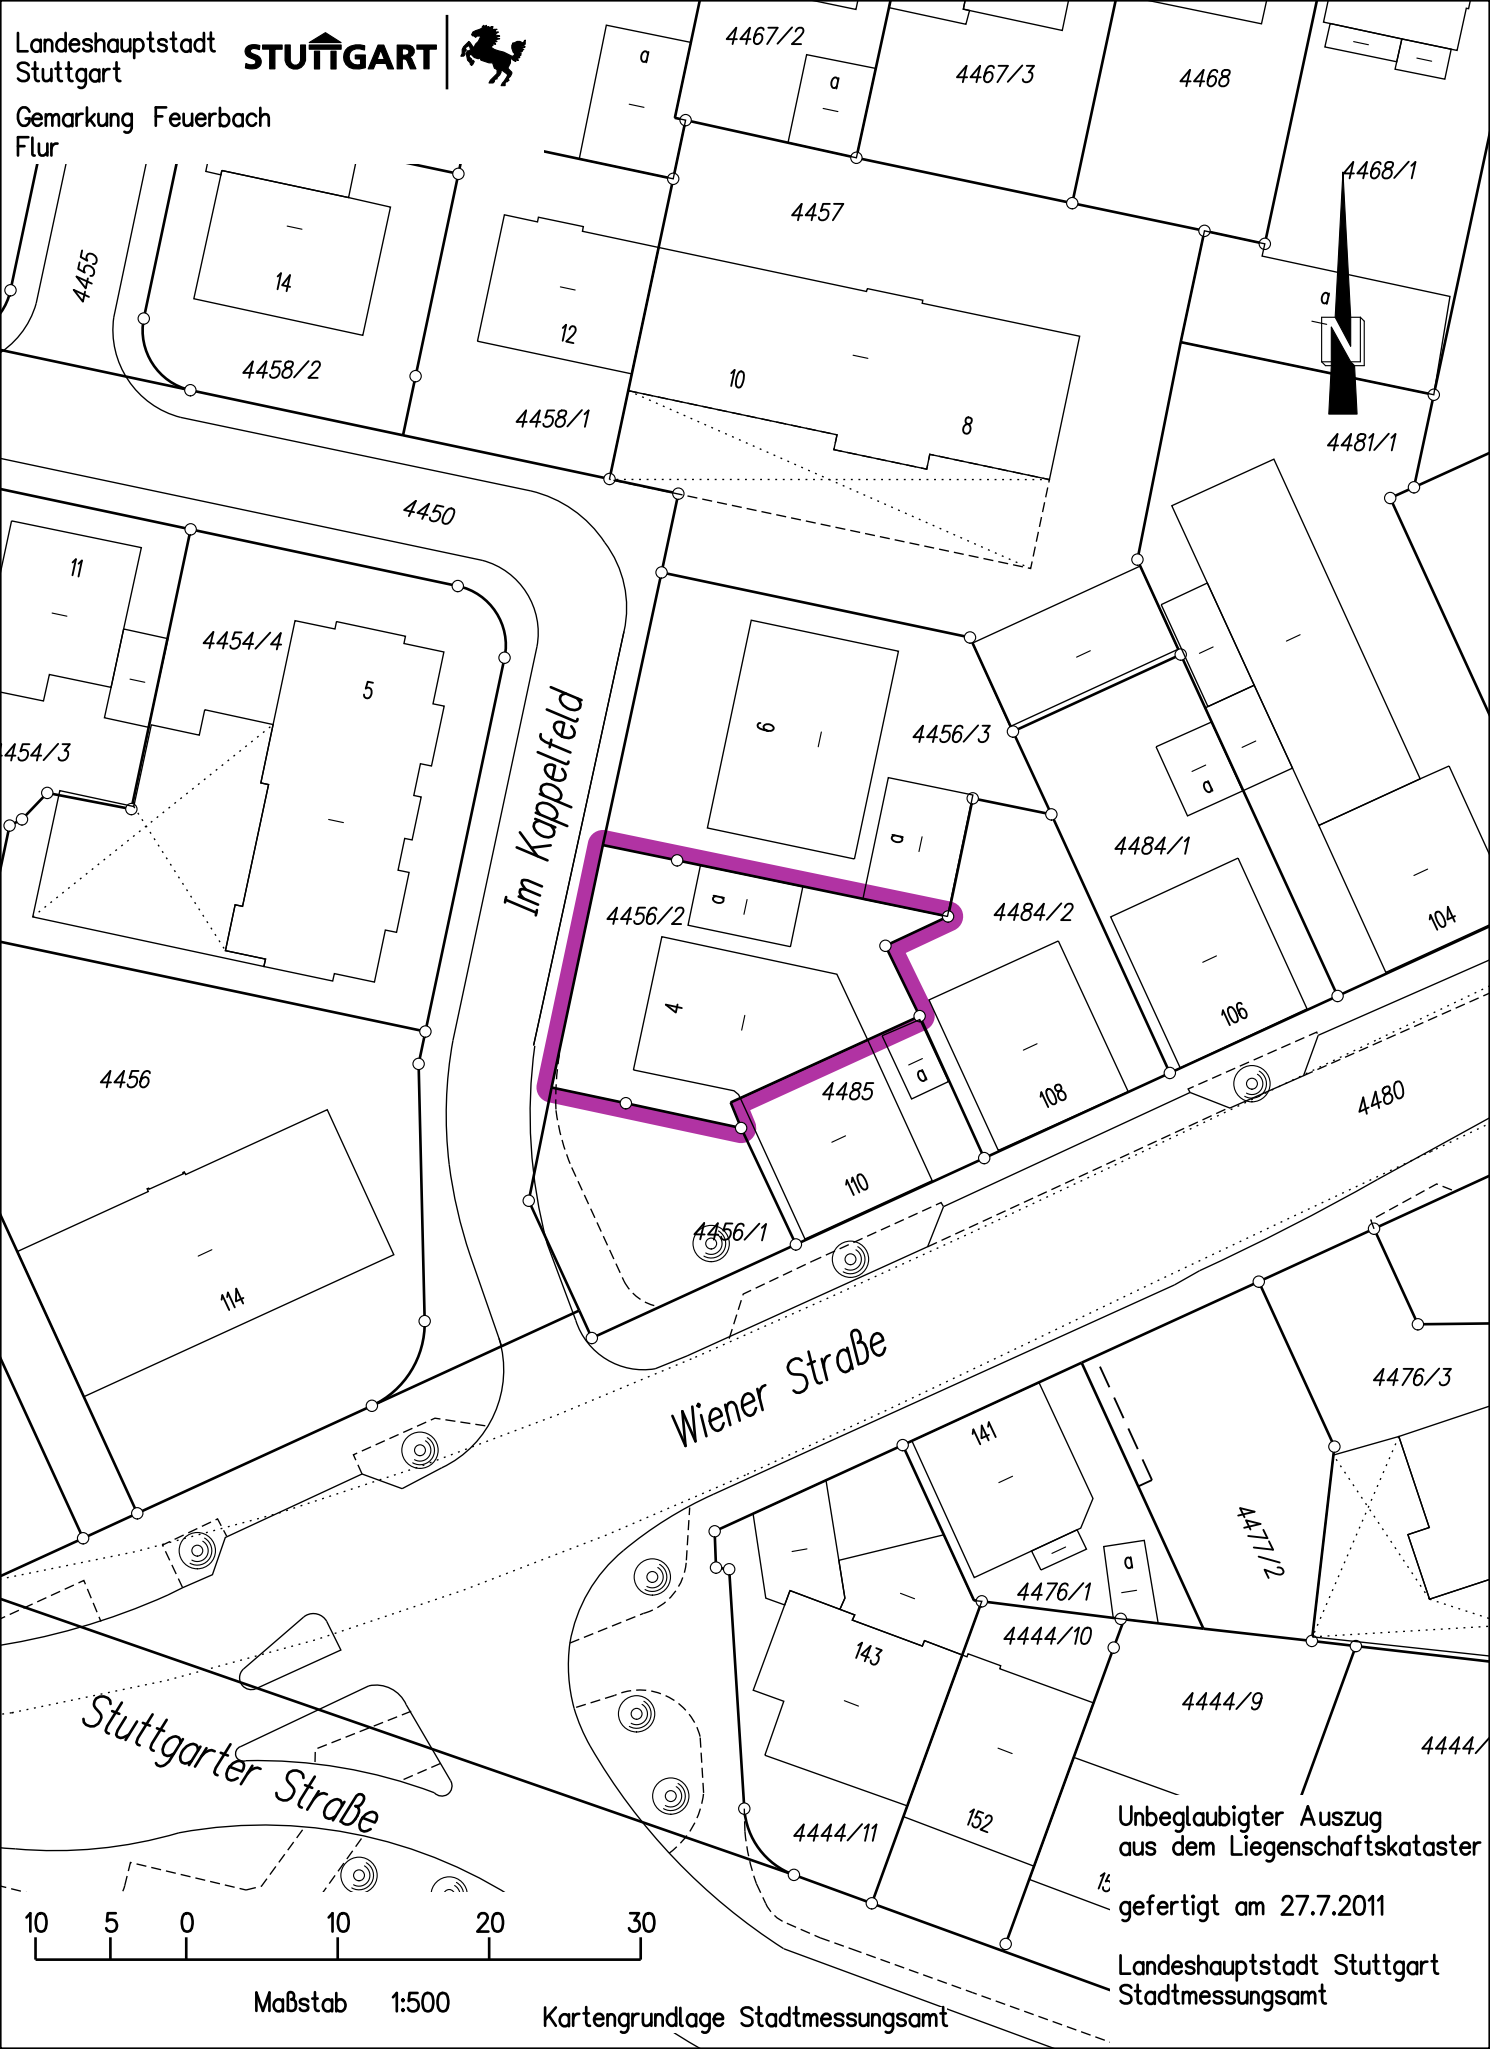

Maßstab 1:500

Kartengrundlage Stadtmessungsamt

Unbeglaubigter Auszug
aus dem Liegenschaftskataster

gefertigt am 27.7.2011

Landeshauptstadt Stuttgart
Stadtmessungsamt