


Gemarkung: Mühlhausen

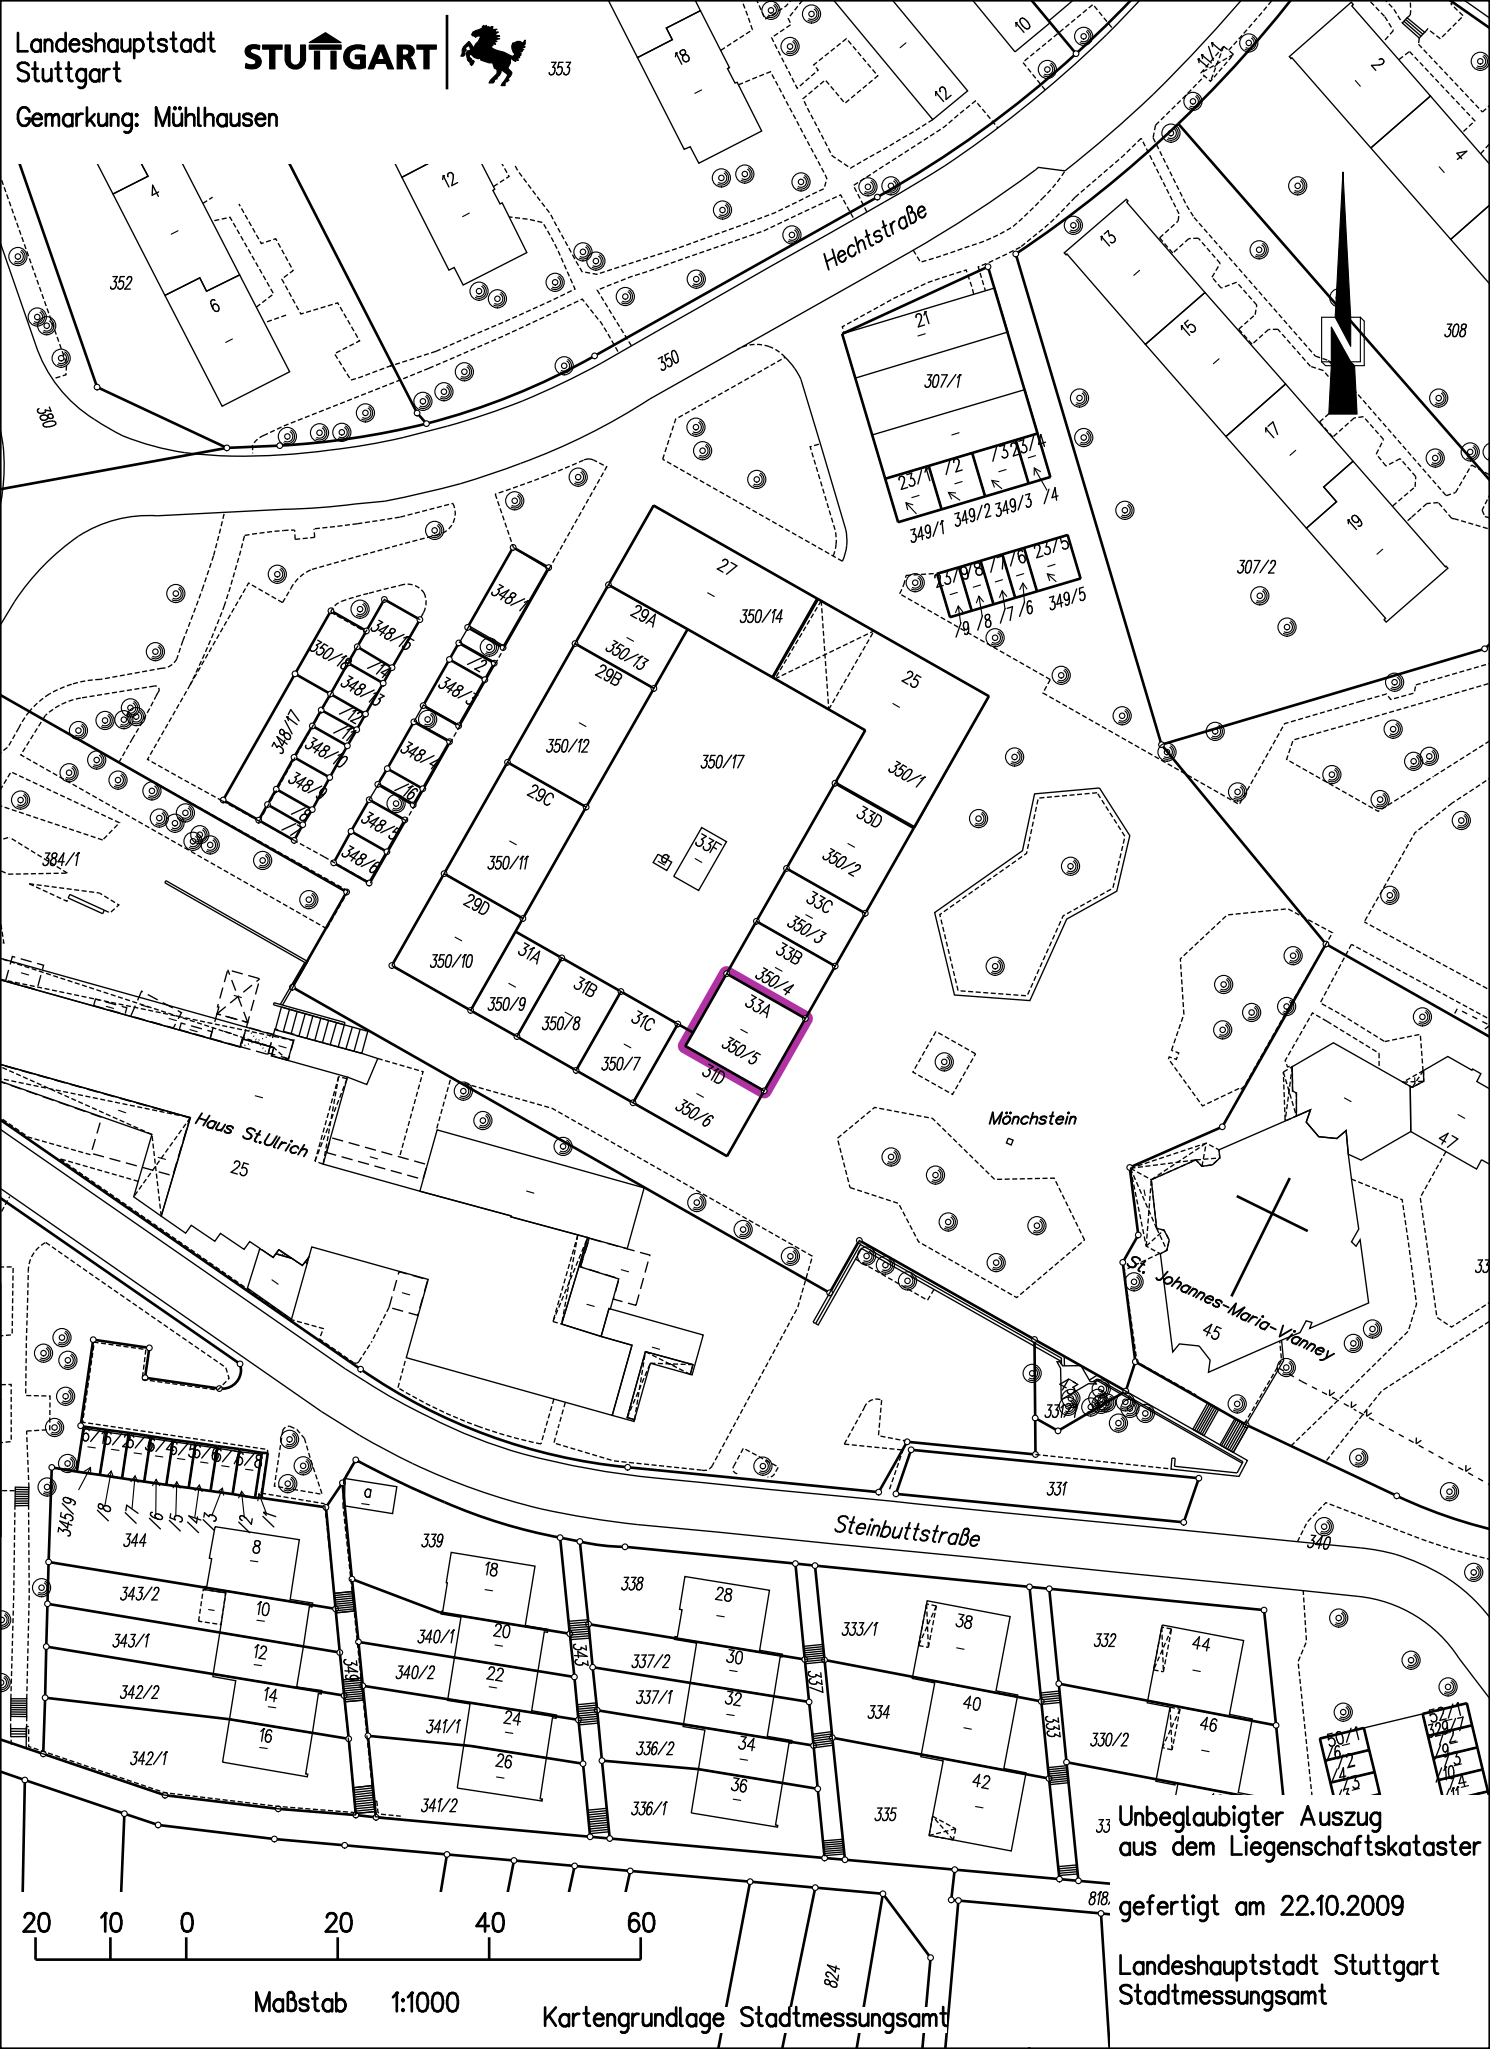

20 10 0 20 40 60

Maßstab 1:1000

Kartengrundlage Stadtmessungsamt

Unbeglaubigter Auszug  
aus dem Liegenschaftskataster

gefertigt am 22.10.2009

Landeshauptstadt Stuttgart  
Stadtmessungsamt