


Gemarkung Stammheim
Flur

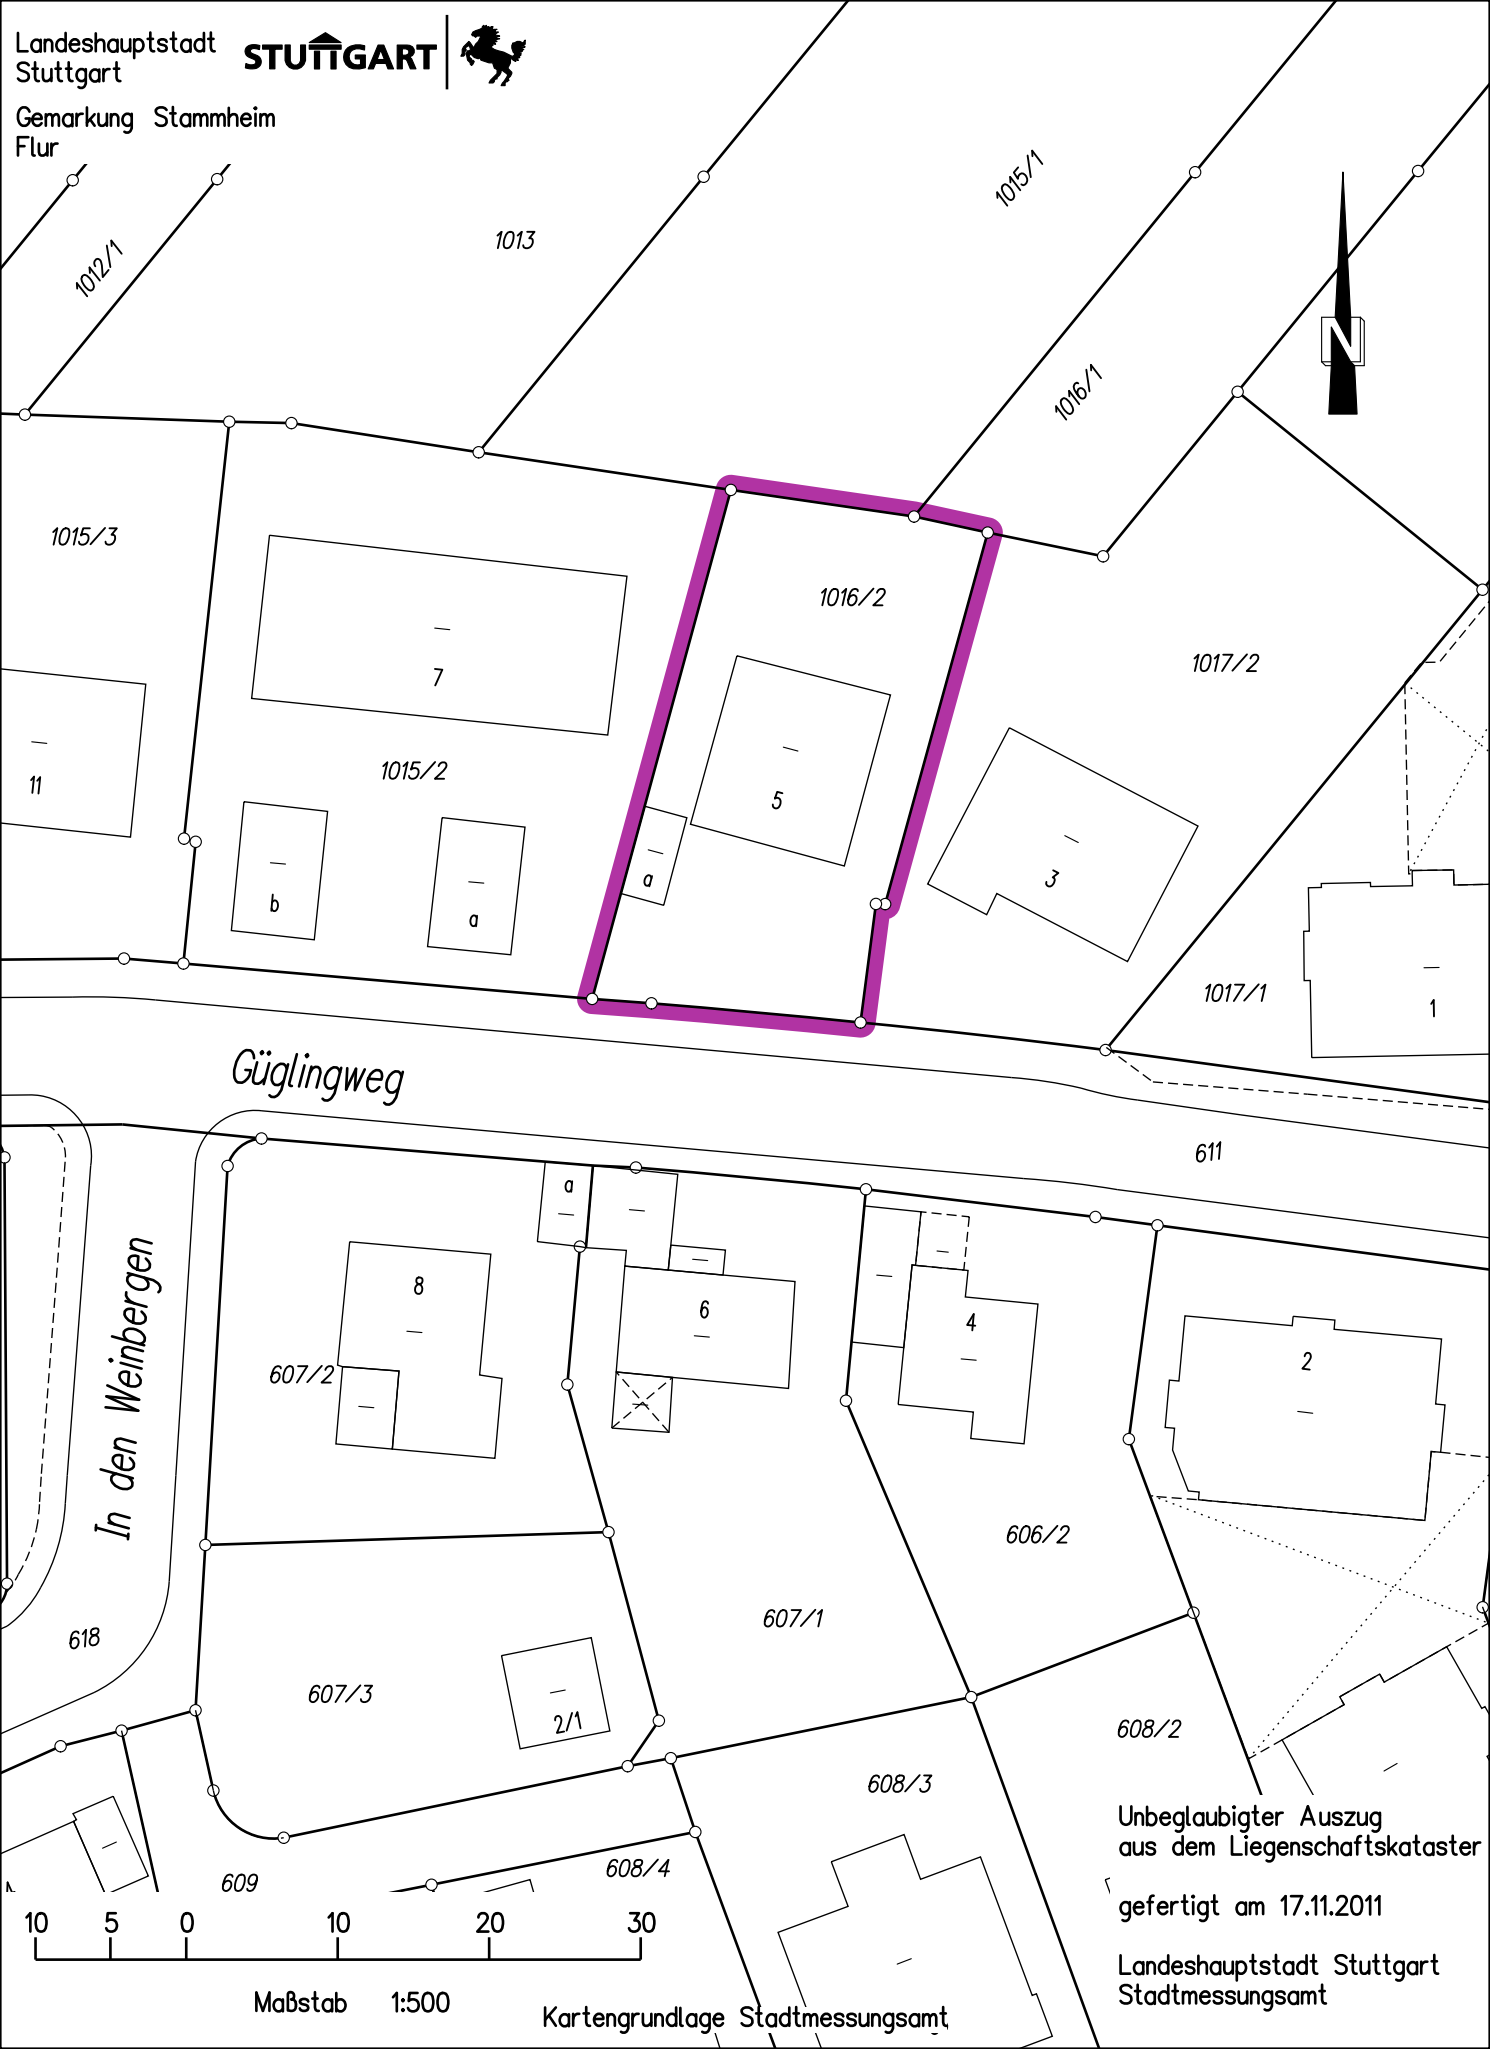

Güglingweg

In den Weinbergen

Unbeglaubigter Auszug
aus dem Liegenschaftskataster

gefertigt am 17.11.2011

Landeshauptstadt Stuttgart
Stadtmessungsamt

Maßstab 1:500

Kartengrundlage Stadtmessungsamt