


Gemarkung Cannstatt  
Flur

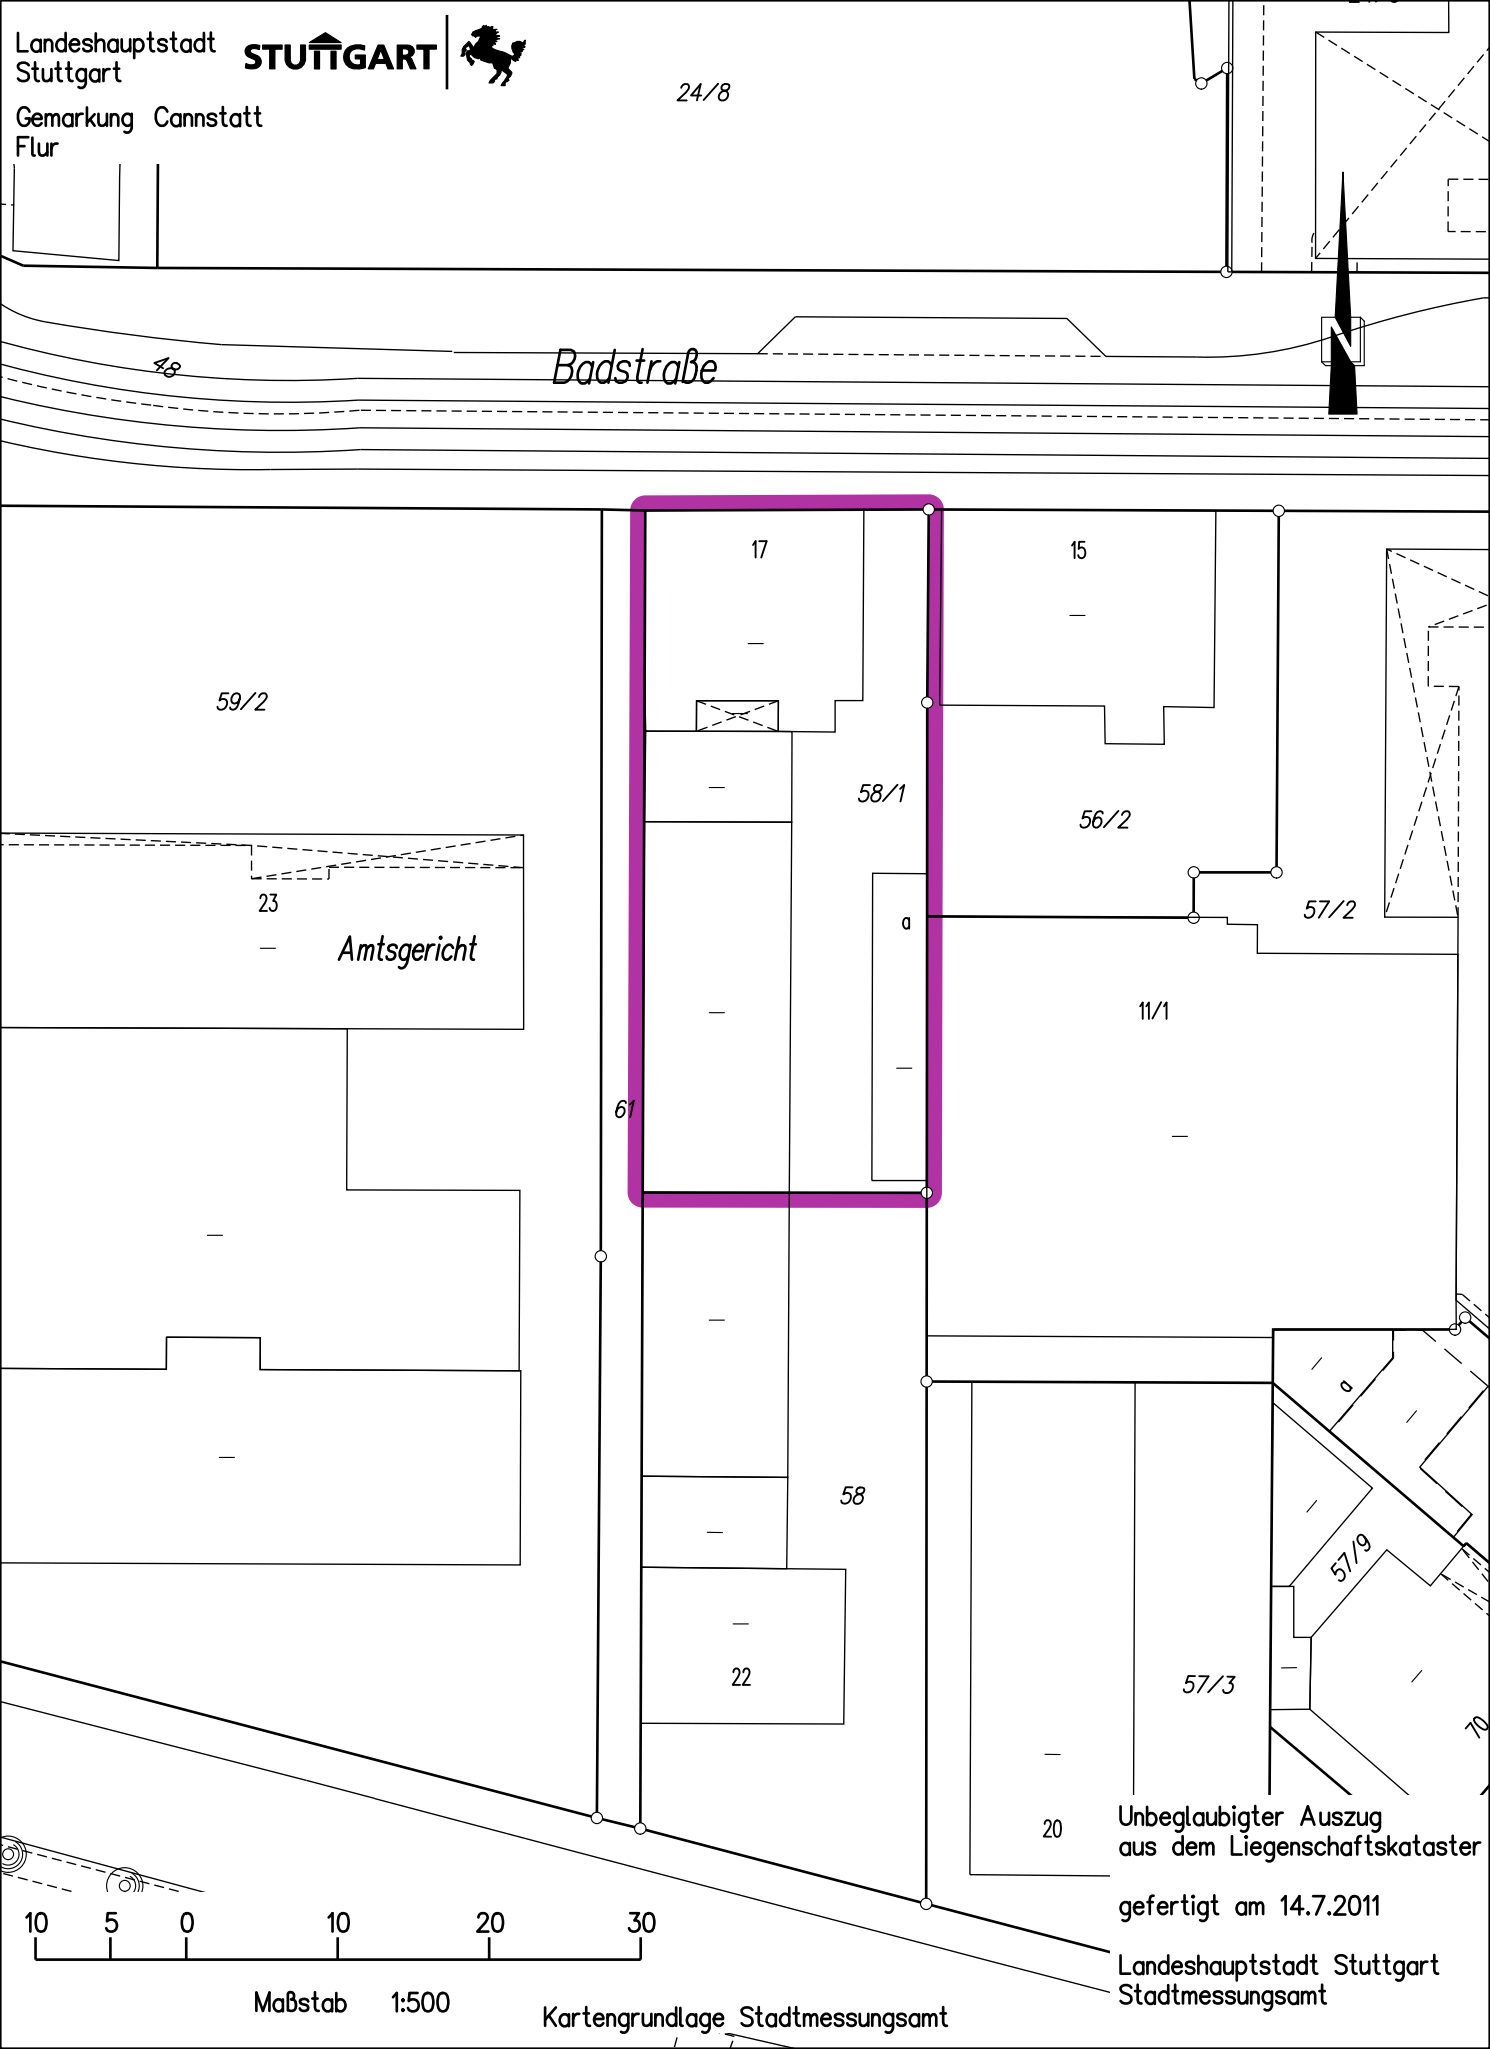

10 5 0 10 20 30

Maßstab 1:500

Kartengrundlage Stadtmessungsamt

Unbeglaubigter Auszug  
aus dem Liegenschaftskataster

gefertigt am 14.7.2011

Landeshauptstadt Stuttgart  
Stadtmessungsamt