


Gemarkung Stammheim  
Flur

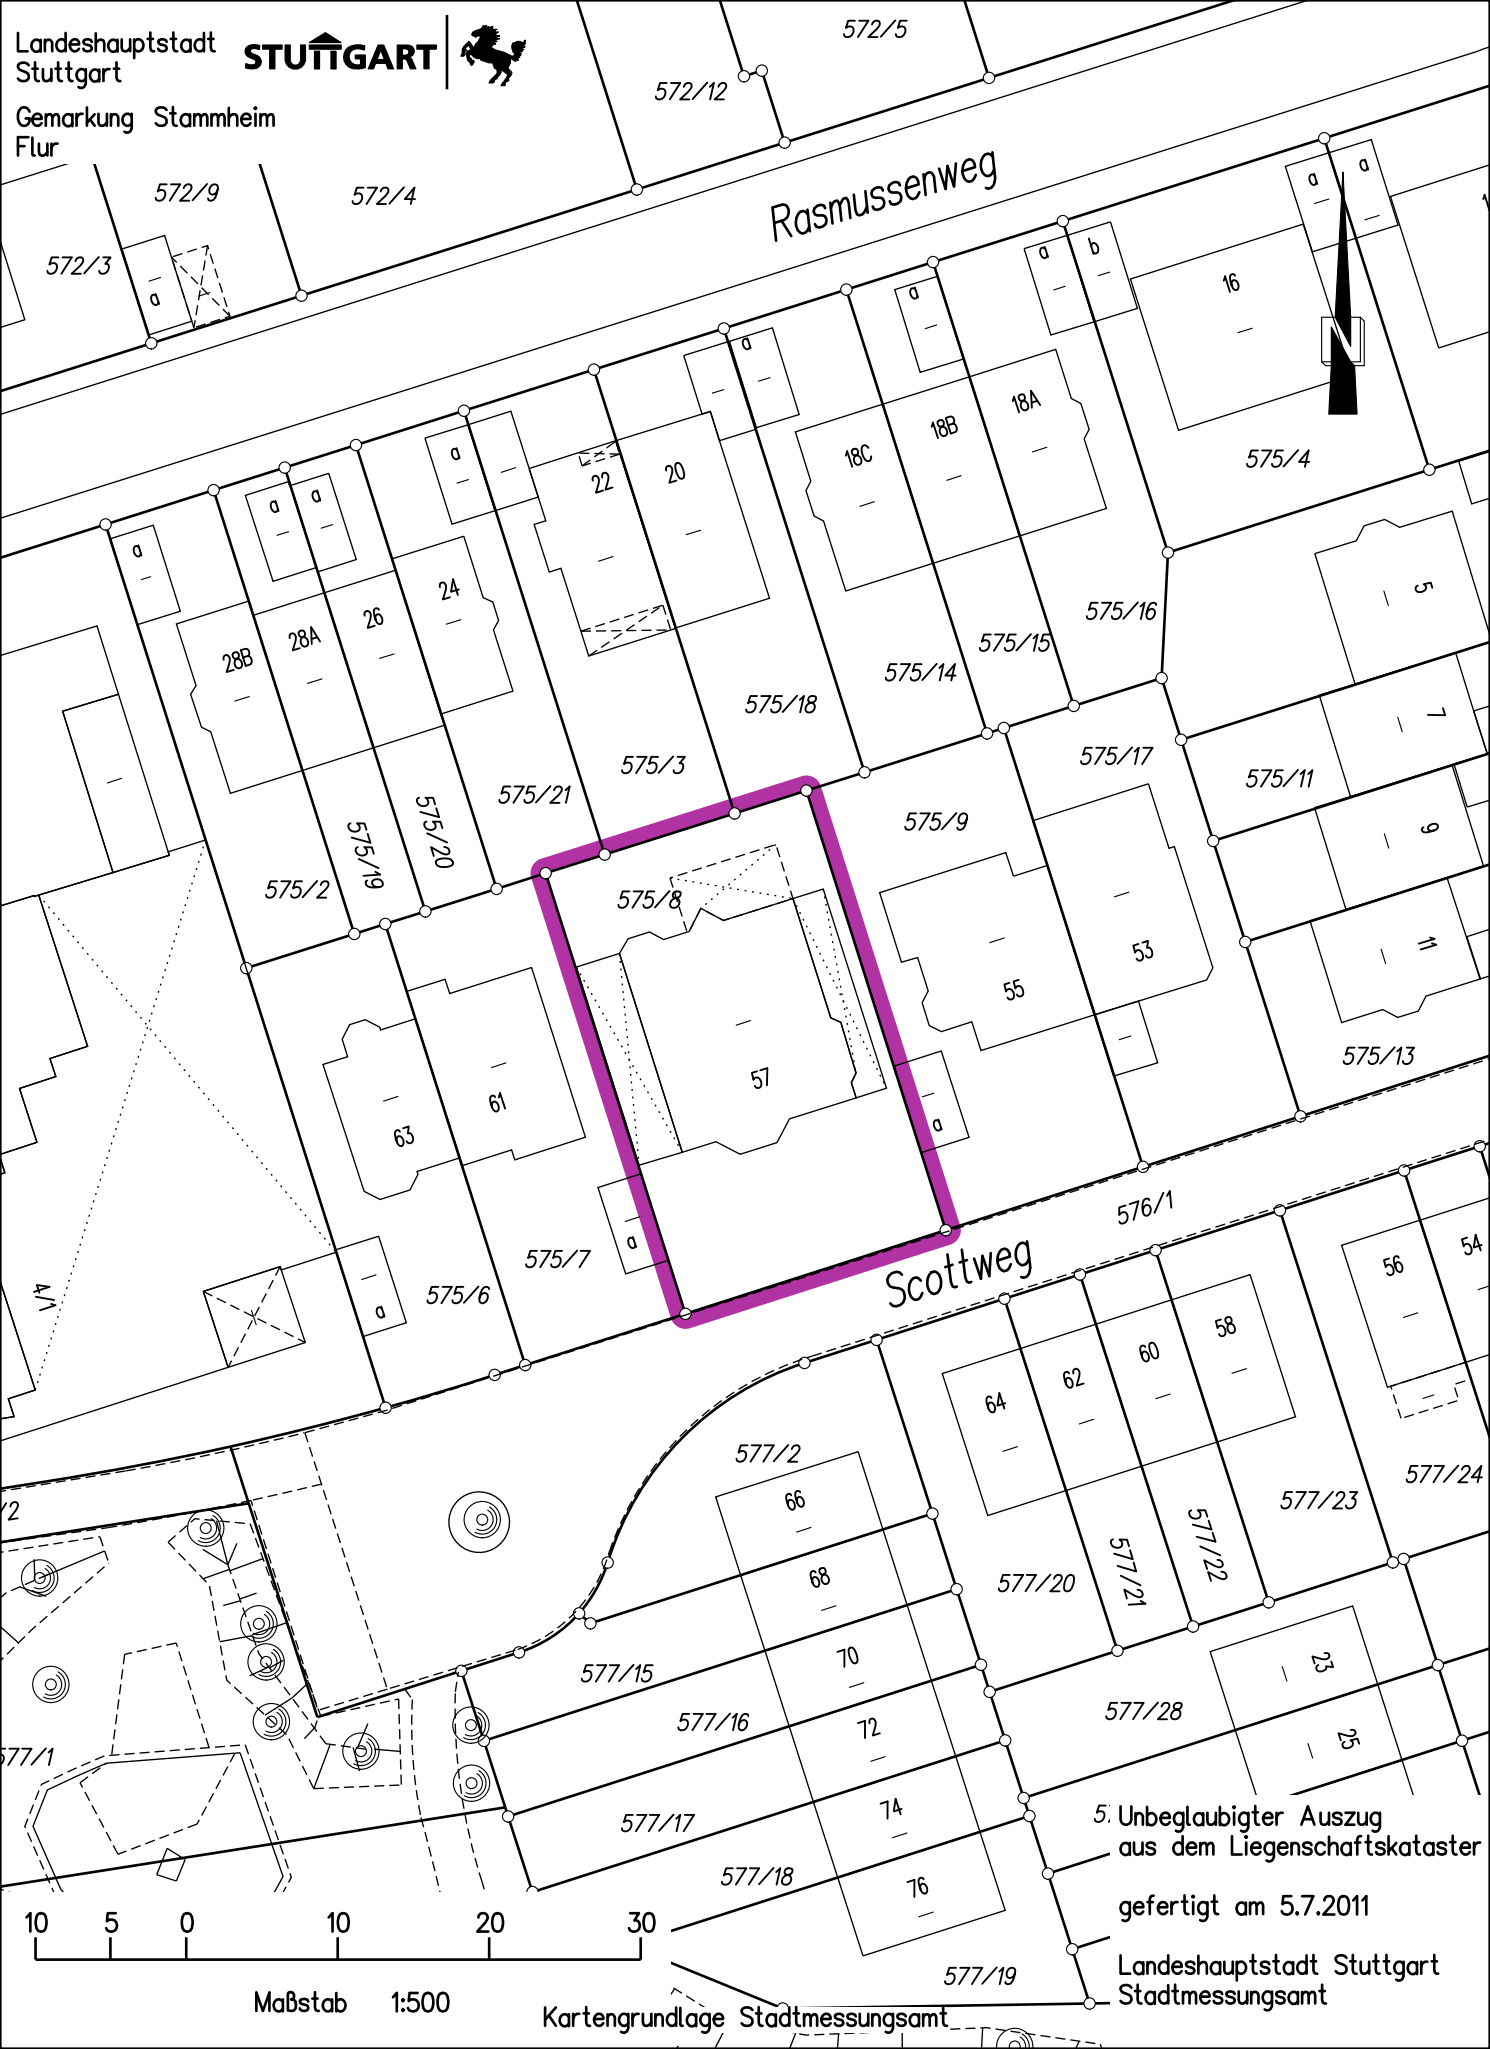

5. Unbeglaubigter Auszug  
aus dem Liegenschaftskataster

gefertigt am 5.7.2011

Landeshauptstadt Stuttgart  
Stadtmessungsamt

Maßstab 1:500

Kartengrundlage Stadtmessungsamt