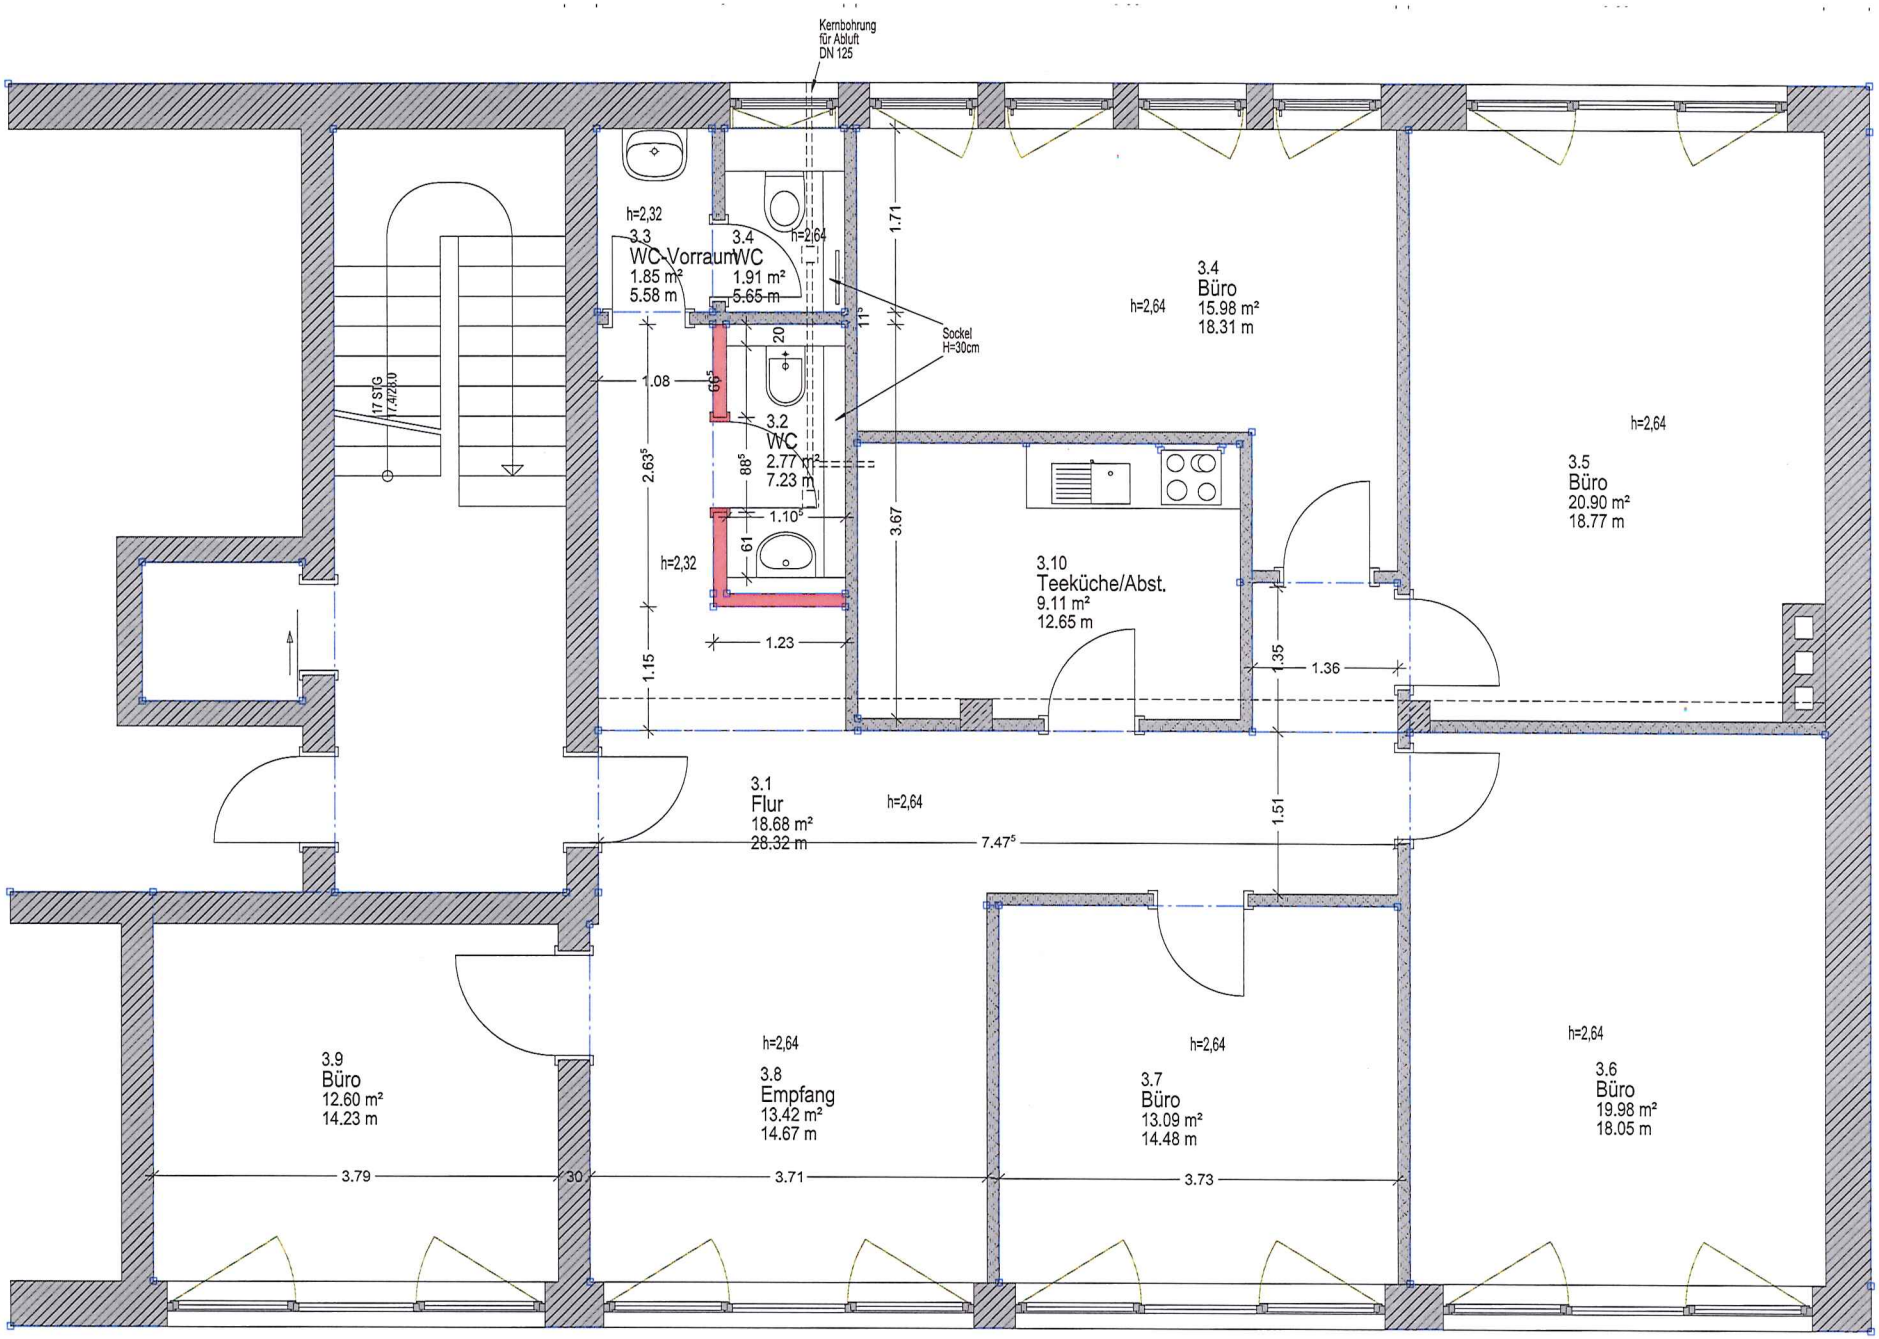
Kernbohrung
für Abluft
DN 125
h=2,32
3.3
WC-Vorraum
1.85 m²
5.58 m
3.4
WC
1.91 m²
5.65 m
h=2,64
1.71
11°
Sockel
H=30cm
20
66⁵
1.08
3.2
WC
2.77 m²
7.23 m
2.63⁵
88⁵
1.10⁵
61
h=2,32
1.23
1.15
3.67
17 STG
17.4/28.0
3.4
Büro
15.98 m²
18.31 m
h=2,64
3.10
Teeküche/Abst.
9.11 m²
12.65 m
1.35
1.36
h=2,64
3.5
Büro
20.90 m²
18.77 m
3.1
Flur
18.68 m²
28.32 m
h=2,64
7.47⁵
1.51
3.9
Büro
12.60 m²
14.23 m
3.79
30
h=2,64
3.8
Empfang
13.42 m²
14.67 m
3.71
h=2,64
3.7
Büro
13.09 m²
14.48 m
3.73
h=2,64
3.6
Büro
19.98 m²
18.05 m