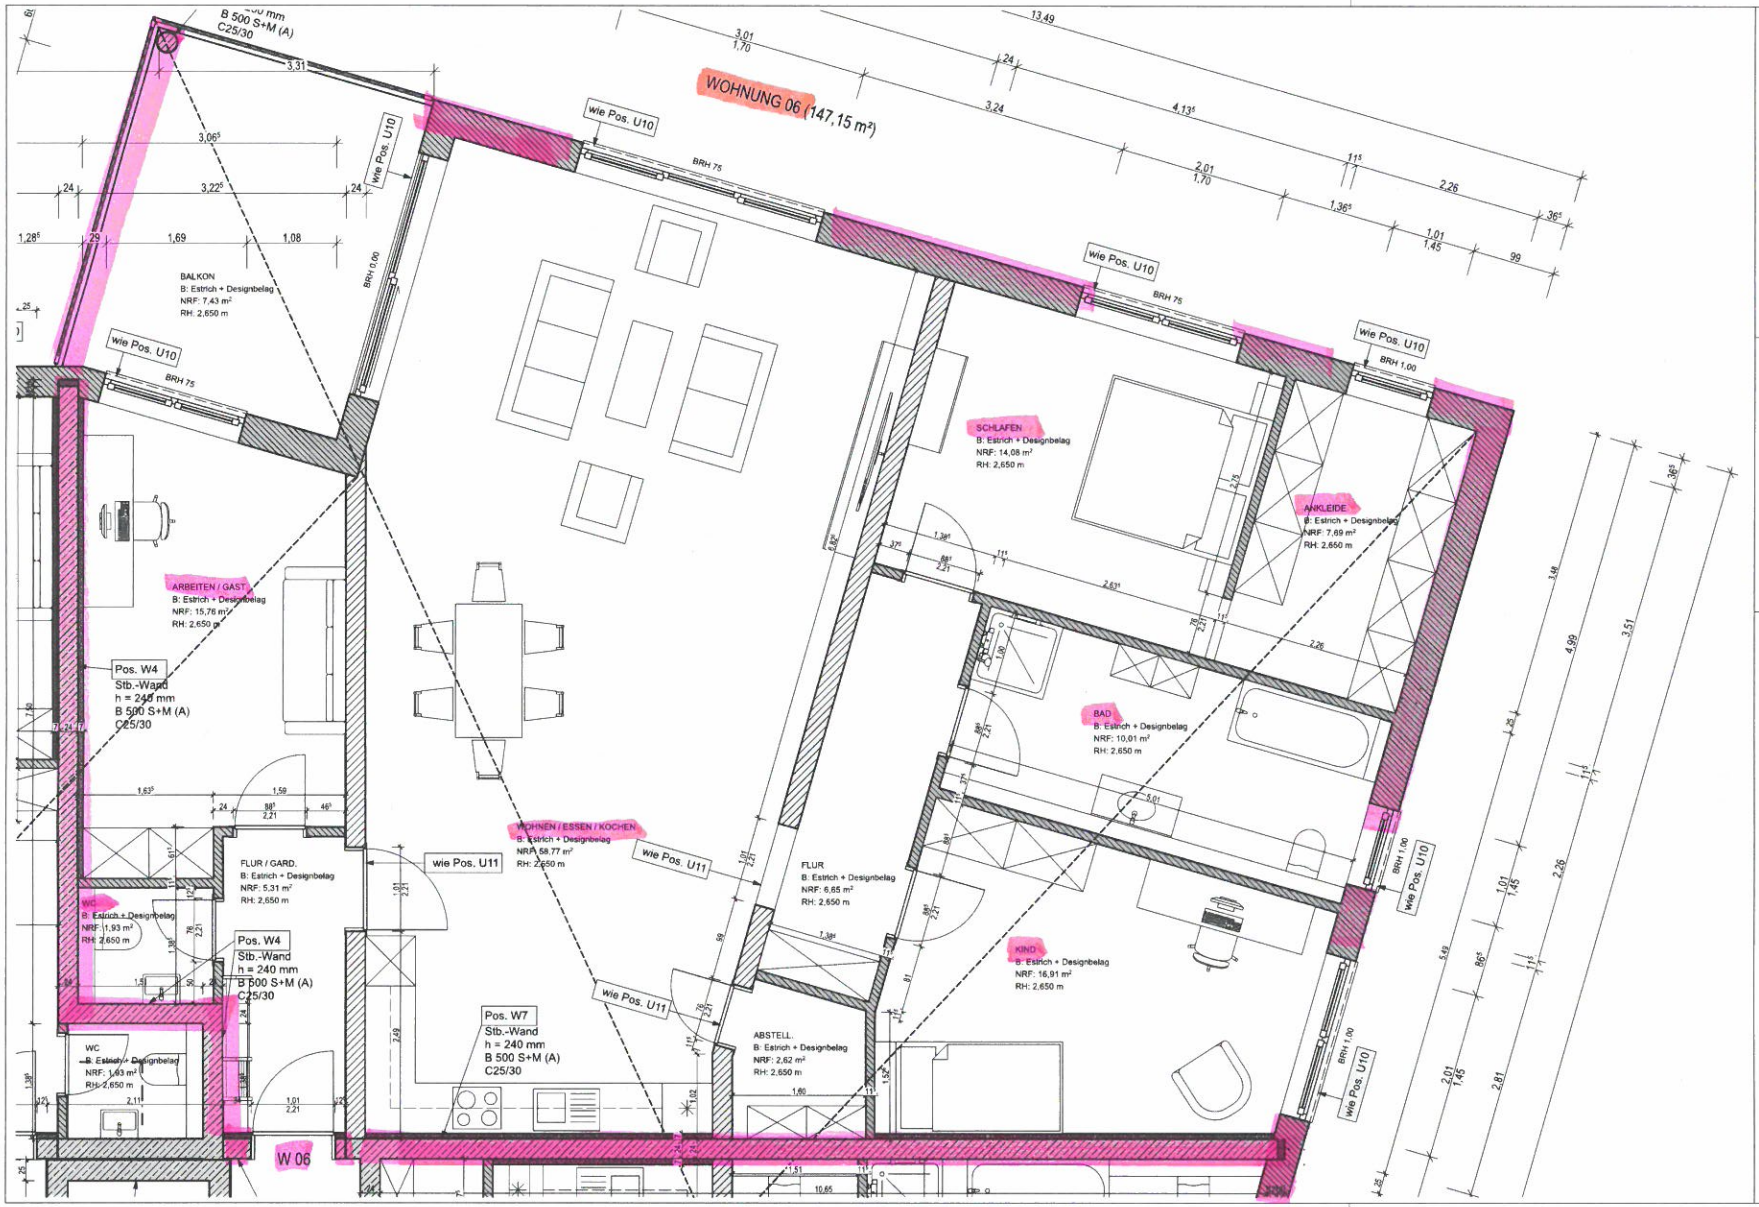

Zeichenerklärung

± 0,00 FFB / ± 0,00 FB	Höhenkote	± 0,00 FFB	Fertig Fußboden		Detailhinweis
± 0,00 OK	Höhenangabe	± 0,00 RB	Rohboden		Schnitt / Ansicht
A — A	Schnitt Allgemein	2,5	Gefälle / Neigung		Raumbezeichnung
	Ausgangspunkt		Ausgangspunkt: Mitte Fuge	153	Ausgangspunkt Mitte Fliese

0 0,25 0,5 1 1,5 2 2,5 3 3,5 4 4,5 5 m

Hinweis:

Bemerkungen:

- Innenkörper bis 2,25 m über Deckenfluch etc. sind vor der gesamten Innenausbau, bezogen auf FFB, wenn nichts anderes angegeben ist.
- Alle Fenster- und Fensterbänke-Höhen (Brüstung / Öffnung) sind Rohbaumaße und somit über OK Rohboden angegeben.
- Alle angegebenen Maße im Bestand, mit oder ohne Aufmaß, sind Fertig-Maße und somit über Fertigboden.
- Datum und / oder Änderungen sowie Versionsnummer beschreiben, ersetzen alle früheren Nebläufen.
- Alle Maße sind vor der Ausführung vom Unternehmer verantwortlich zu prüfen.
- Alle konstruktiven und tragenden Teile stehen / werden Statik.

Legende Werkplanung

Bodenanschlusch: SO: Längeflinte / Wandanschlusch: WS: Sockelfliche	Schnitt: SO: Längeflinte / Wandschnitt: WS: Sockel Teile	WS mit SO: Längeflinte/Höhen / WS mit WS: Sockel Teile/Höhen
AUSSENWAND Ytong POREBETON - PLANSTEIN - PP4 SF KL 4, DBM (RDK 0,50) Lambda = 0,12		
AUSSENWAND Ytong POREBETON - PLANSTEIN - PP2 SF KL 2, DBM (RDK 0,35) Lambda = 0,09		
INNENWAND KS - Mauerwerk SILKA STANDARD - PLANSTEIN SF KL 12 DBM (RDK 1,4)		
Stahlbeton C25/30 (Orbeton), Expositionsklassen nach Statik und Leistungsverzeichnis		
Stahlbeton C25/30 ,Expositionsklassen nach Statik und Leistungsverzeichnis Bodenplatten C 30/37 und C 45/55 , Expositionsklassen nach Statik und Leistungsverzeichnis		
Gipskartonständerwände auf Decke stehende Leichtwände als Metallständerwände mit g <= 3kN/m Wandlänge		
Gipskartonständerwände (imprägniert) auf Decke stehende Leichtwände als Metallständerwände mit g <= 3kN/m Wandlänge		

FFB	Fertigfußboden	B	Beton (Leibwerkh)	DKB	Deckenbalkch	TBB	Trittschallbeton belag
RB	Rohboden	ETB	Stahlbeton	UZ	Unterzug	PVC	Kunststoff/PVC-Belag
F	Brutto Raumfläche	ST	Stahlkonstruktion	OZ	Überzug	NWST	Natur-Werkstein
N	Netto Raumnutzfläche	SW	Profilblechdrehung	UD	Untere Decke	FLS	Fliesenbelag
SH	Sichtungshöhe	SOPL	Boden-Estrichplatte	UK	Unterkante	HL2	Holz/Dielen/Parkett
L.-N.	Lichte Höhe	STE	Unterkante Stahl	OK	Oberkante	RGM	Raufelt/Gipsfaser

NEUBAU EINES MEHRFAMILIENWOHNHAUSES MIT TIEFGARAGE (11 WE)

WISSELSER STR. 10, 36100 PETERSBERG - BÖCKELS

Gemk.: BÖCKELS	Flur: 2	Flur St.-Nr.: 16/19	Projekt-Nr.: 2203

Bauherrschaft: Barwich Bau
POSTSTRASSE 14
36199 ROTENBURG A. D. FULDA
Tel.: 06623 4108080
Datum, Unterschrift und Stempel

Planung: DIPL.- ING. LARS WEISHAAR
POSTSTRASSE 14
36199 ROTENBURG A. D. FULDA
Tel.: 06623 4108080
Fax: 06623 4108083
Datum, Unterschrift und Stempel

GRUNDRISSE OBERGESCHOSS
Wohnung 06

AUSFÜHRUNGSPLANUNG

Maßstab: 1:50	+-0,00 = +319,60 m ü.NN	Plan-Nr.: AP.04.W6	Datum: 17.07.2024

Gezeichnet	Änderungen (bezogen auf dieser Plan !)
Nr. 1	-
Nr. 2	-
Nr. 3	-
Nr. 4	-
Nr. 5	-
-	-