


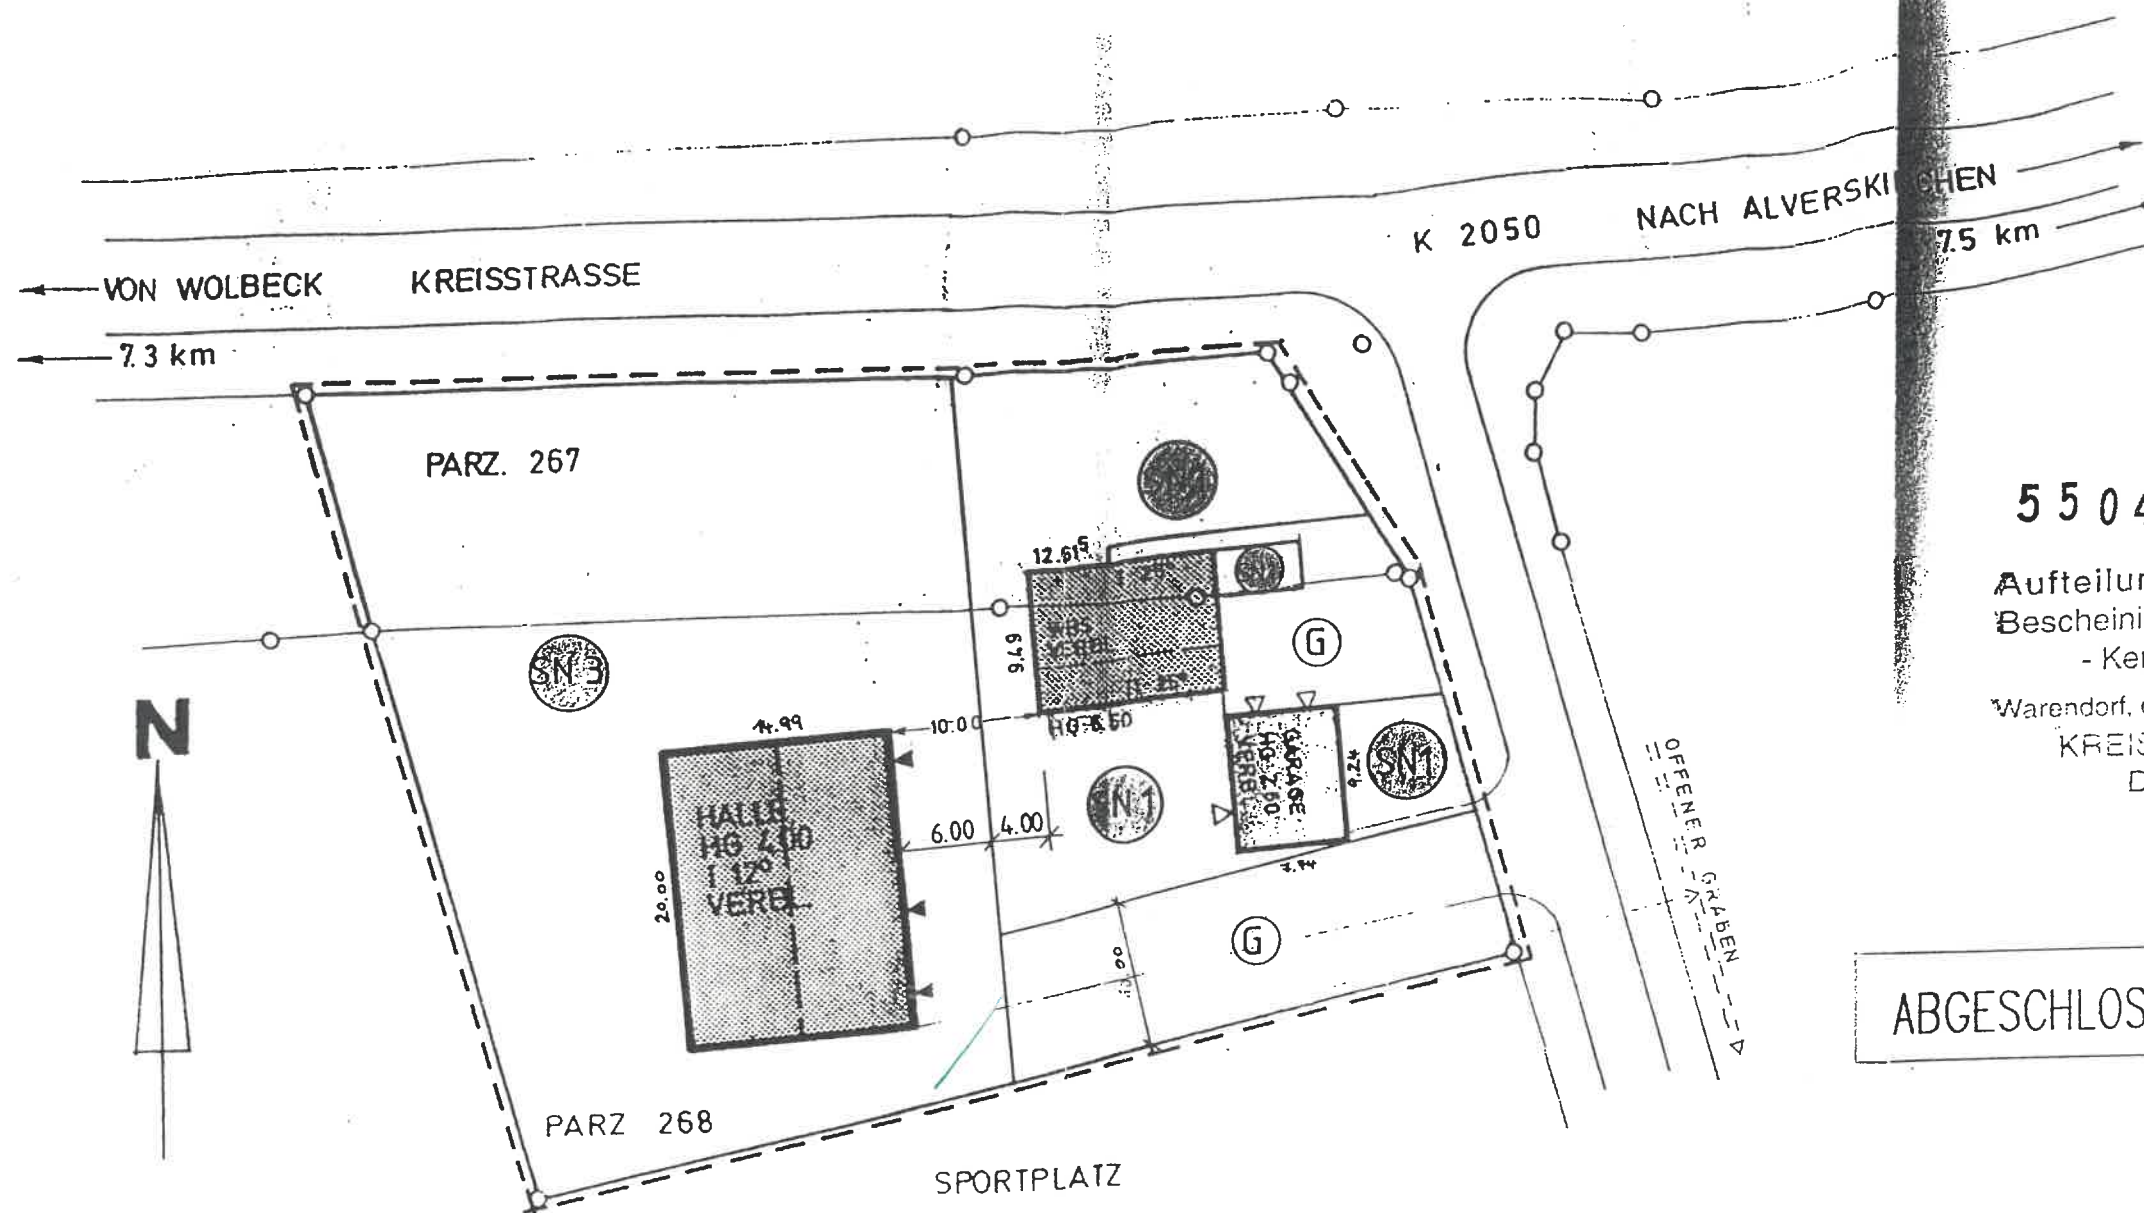

55046/01

Aufteilungsplan als Anlage zur
Bescheinigung vom heutigen Tage
- Kenntnis genommen -

Warendorf, den 17. Mai 01

KREIS WARENDORF

Der Landrat

-Bauamt-

Im Auftrag



ABGESCHLOSSENHEITSERKLÄRUNG



25. April 2001

WOHNHAUS MIT ZWEI WOHNHEITEN U. DOPPELGARAGE
SOWIE EINE LANDWIRTSCHAFTLICH GENUTZTE HALLE

OBJEKT PUNING 15
48351 EVERSINKEL-ALVERSKIRCHEN

BAUHERR FRAU
HELENE WELLERMANN
PUNING 15
48351 EVERSINKEL-ALVERSKIRCHEN

W. FREITAG ARCHITEKT
CANISIUSWEG 21
48151 MÜNSTER
RUF 0251-799393
FAX 0251-799484

LAGEPLAN

M 1:500


P. A. V.

Bauaufsichtlich geprüft
Warendorf, den


10602/04 22. NOV. 2004

Der Landrat
- Kreisbauamt -
Im Auftrag

021-1

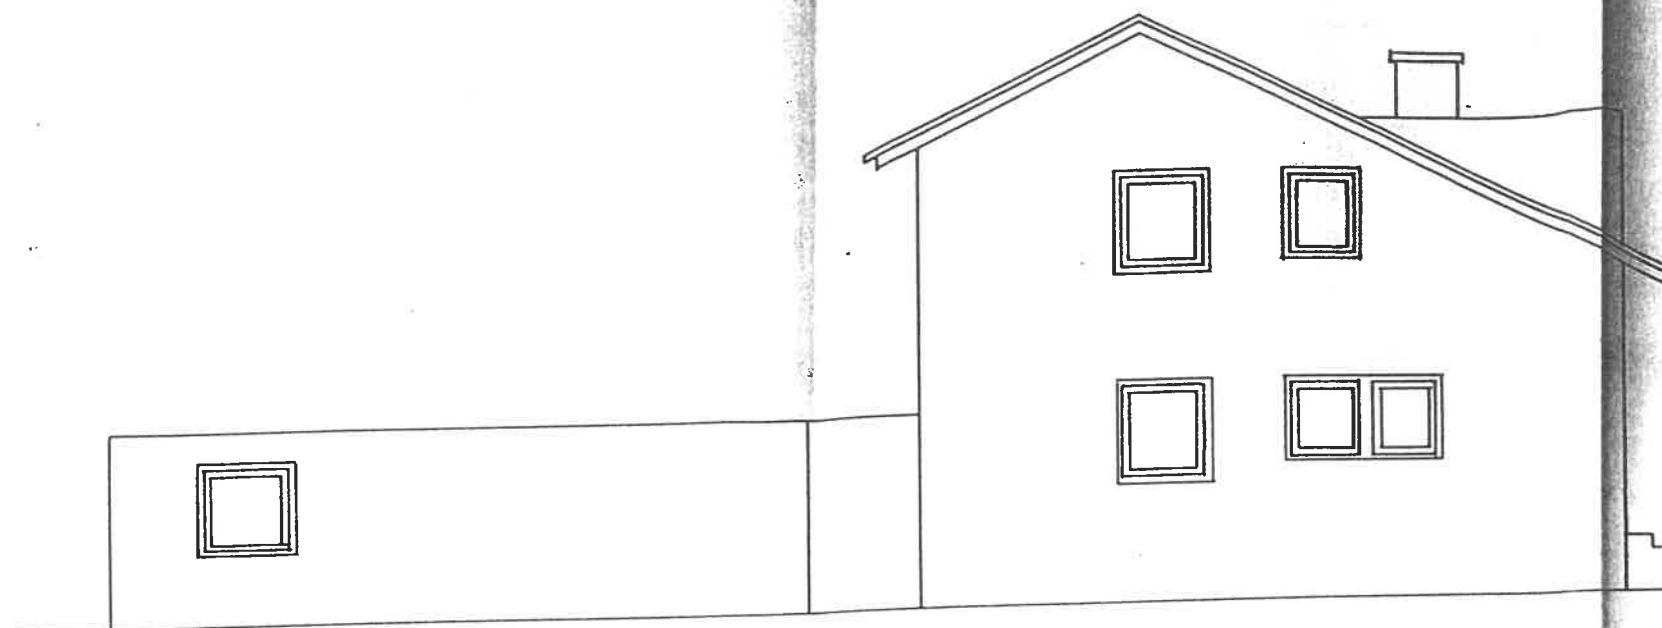

ANSICHT - OST

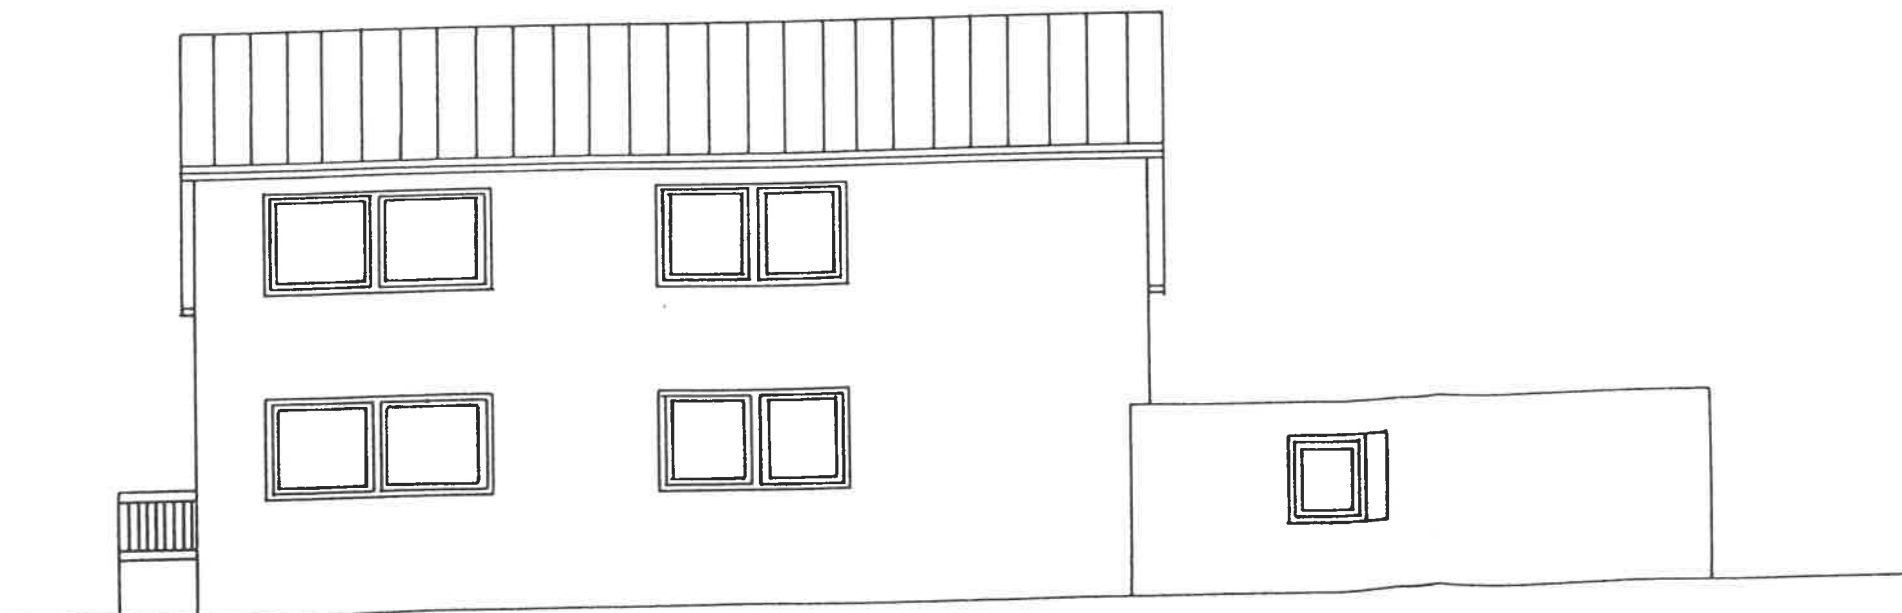

ANSICHT - SÜD

55046/01

Aufteilungsplan als Anlage zur
Bescheinigung vom heutigen Tage
- Kenntnis genommen -

Warendorf, den 17. Mai 01.

KREIS WARENDORF


Der Landrat

-Bauamt-

Im Auftrag




ABGESCHLOSSENHEITSERKLÄRUNG

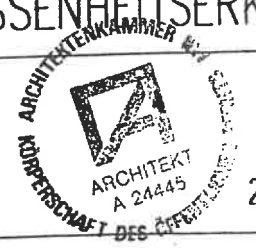


25. April 2001

WOHNHAUS MIT ZWEI WOHN EINHEITEN U. DOPPELGARAGE SOWIE EINE LANDWIRTSCHAFTLICH GENUTZTE HALLE	
OBJEKT	PÜNING 15 48351 EVERS WINKEL-ALVERSKIRCHEN
BAUHERR	FRAU HELENE WELLERMANN PÜNING 15 48351 EVERS WINKEL-ALVERSKIRCHEN
CANISIUSWEG 210 48151 MÜNSTER RUF 0251-798393 FAX 0251-798494	
ARCHITEKT W. FREITAG	
WOHNHAUS ANSICHT SÜD/ ANSICHT OST	
PLAN	M 1:100

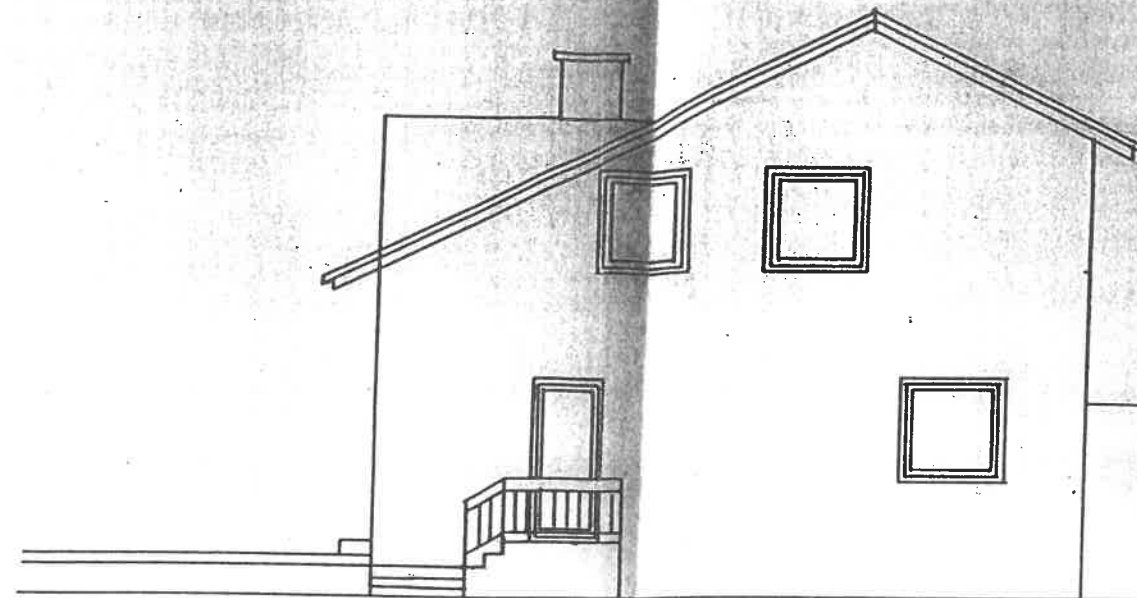

ANSICHT - WEST

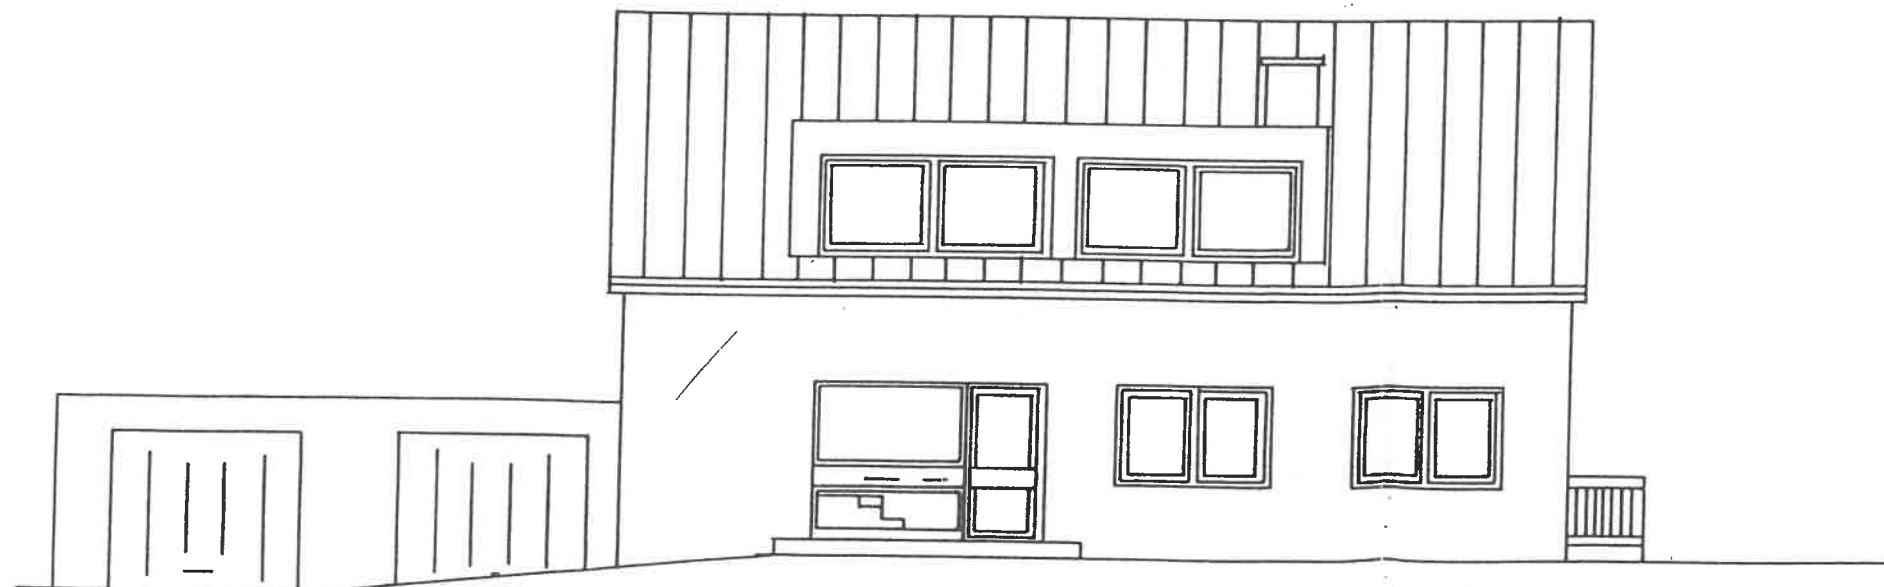

ANSICHT - NORD

55046/01

Aufteilungsplan als Anlage zur
Bescheinigung vom heutigen Tage
Kenntnis genommen -

Warendorf, den 17. Mai 01

KREIS WARENDORF

Der Landrat
-Bauamt-
Im Auftrag

Beijer



ABGESCHLOSSENHEITSERKLÄRUNG



25. April 2001


WOHNHAUS MIT ZWEI WOHNHEIMEN U. DOPPELGARAGE
SOWIE EINE LANDWIRTSCHAFTLICH GENUTZTE HALLE

OBJEKT PÜNING 15
48351 EVERSINKEL-ALVERSKIRCHEN

BAUHERR FRAU
HELENE WELLERMANN
PÜNING 15
48351 EVERSINKEL-ALVERSKIRCHEN

W. Freitag
CANISUS WEG 21a ARCHITEKT
48151 MÜNSTER
RUF 0251-789383
FAX 0251-789484 W. FREITAG

WOHNHAUS
ANSICHT NORD/ ANSICHT WEST
PLAN M 1:100

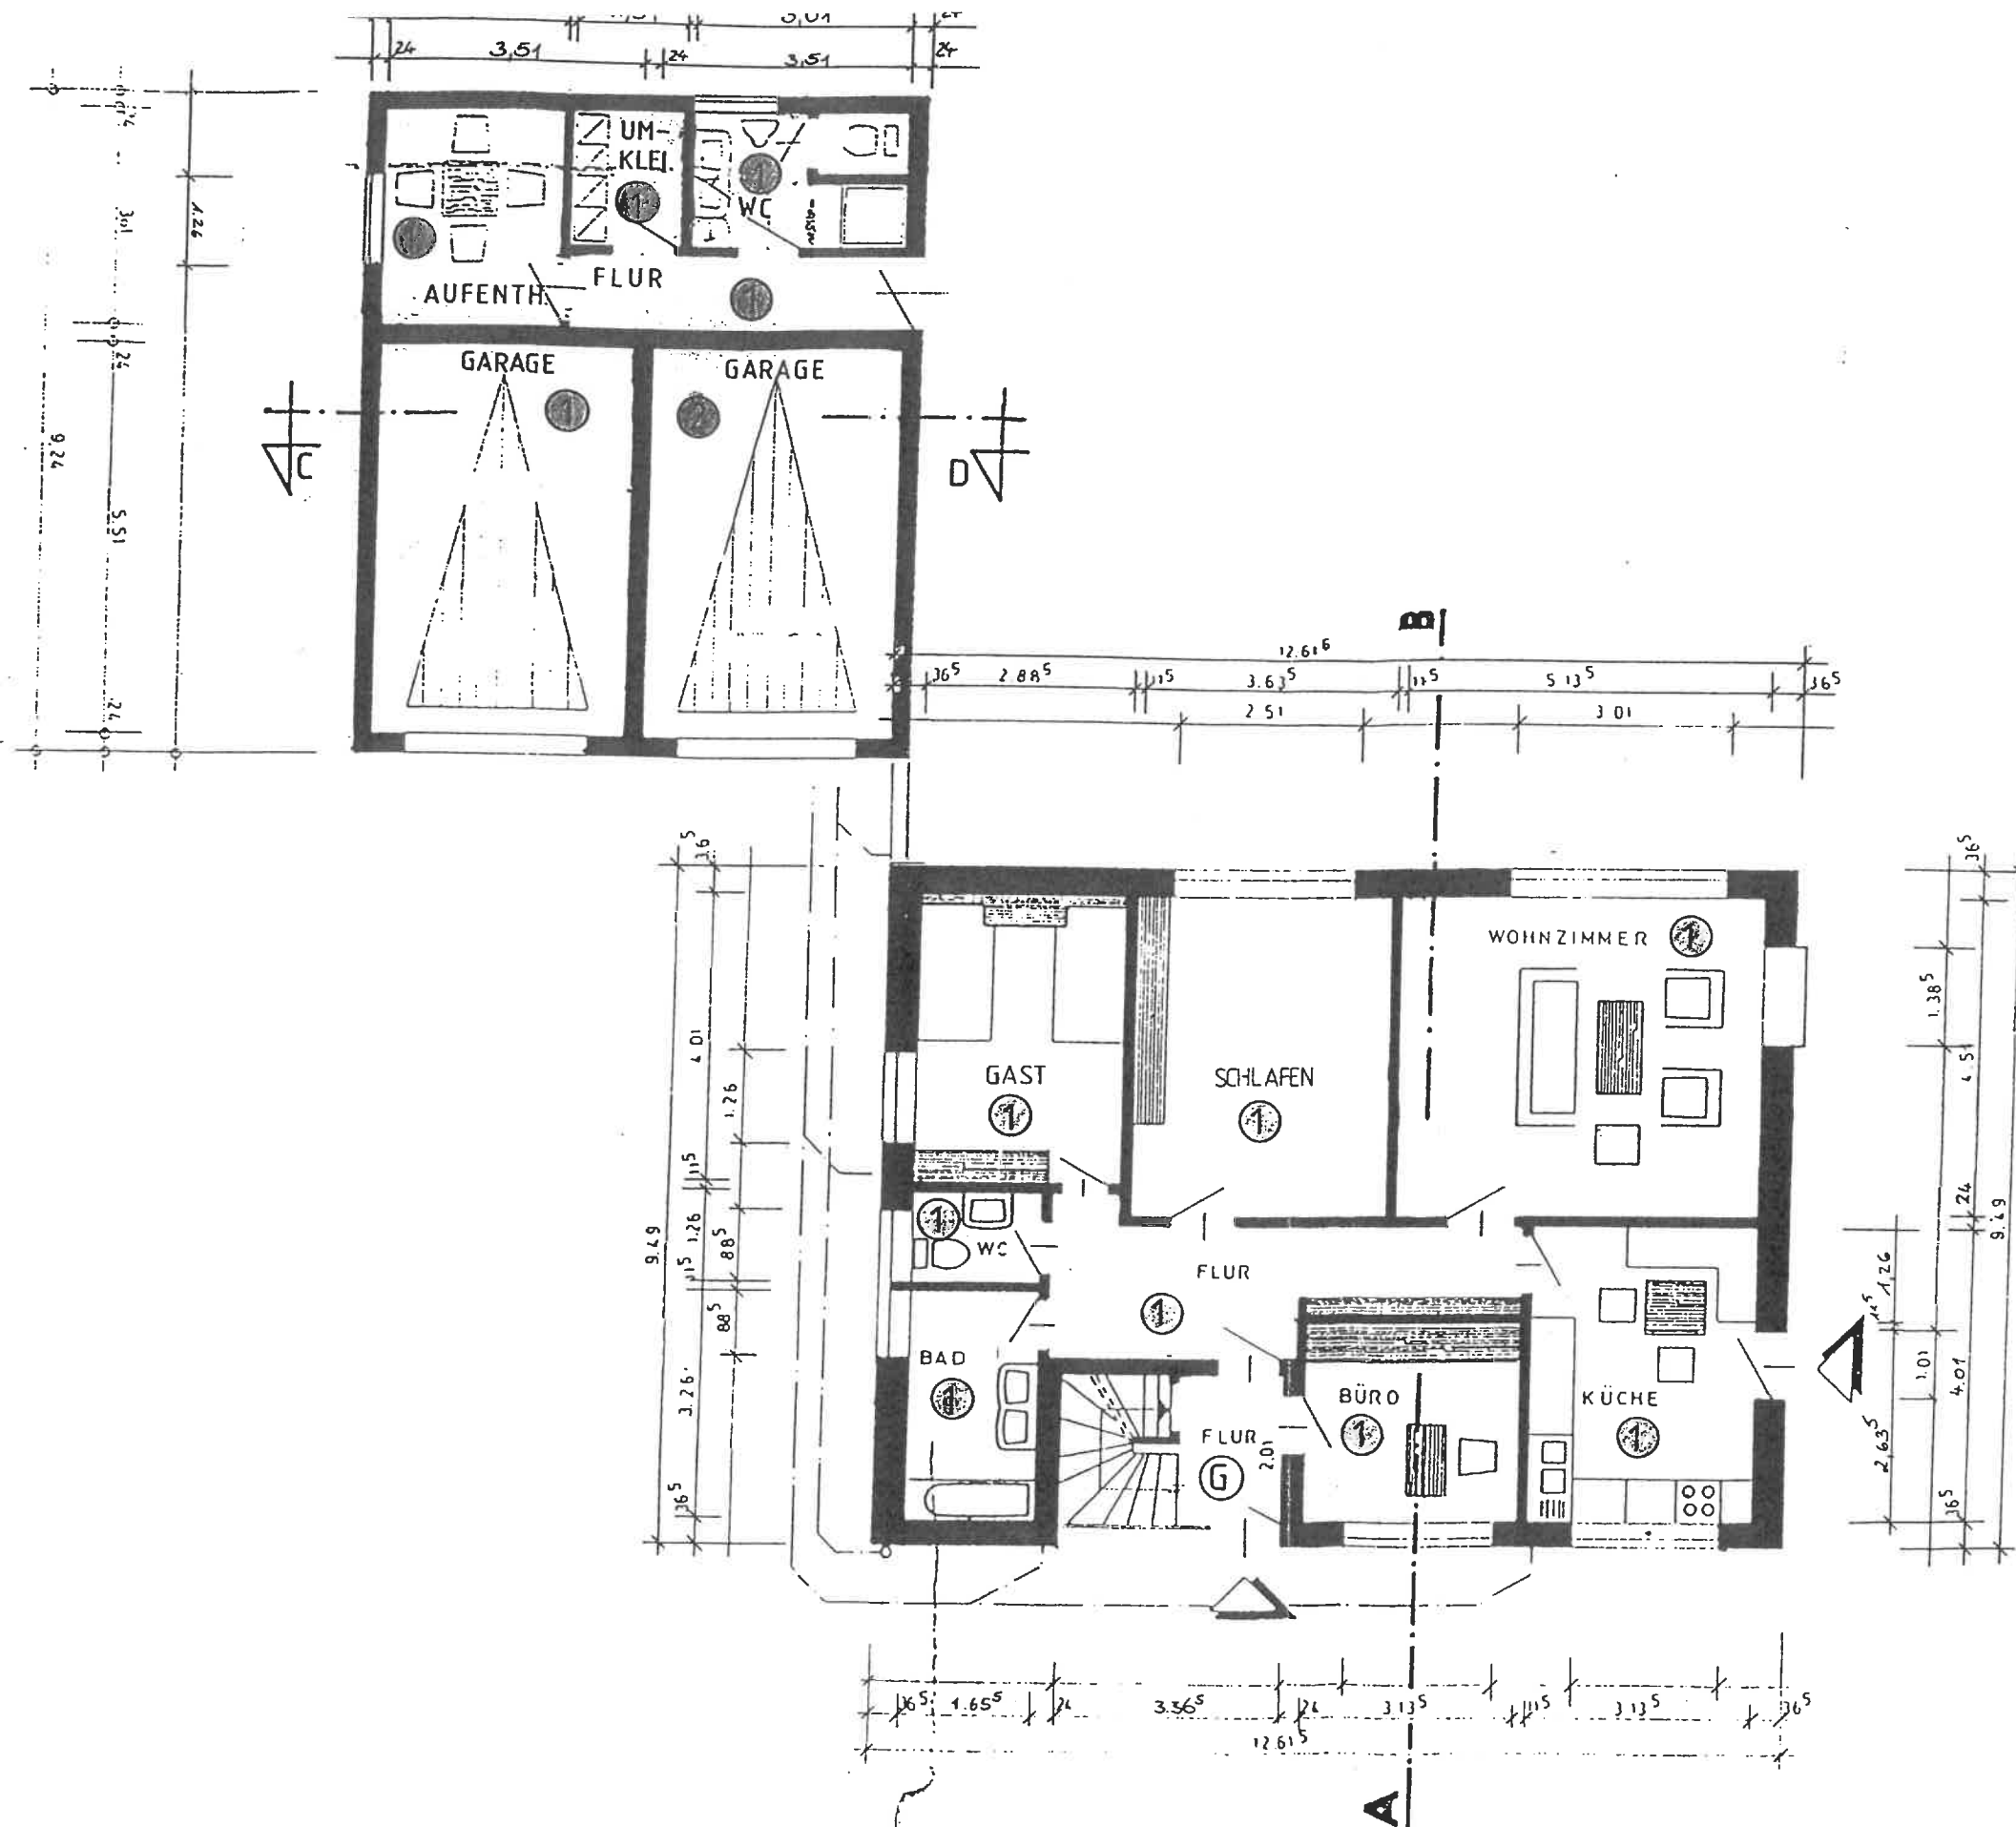

ERDGESCHOSS

55046/01

Aufteilungsplan als Anlage zur
Bescheinigung vom heutigen Tage
- Kenntnis genommen -


Warendorf, den 17. Mai 01.

KREIS WARENDORF

Der Landrat

-Bauamt-

Im Auftrag

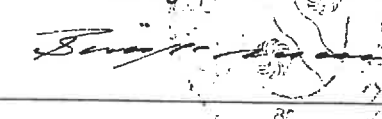

ABGESCHLOSSENHEITSERKLÄRUNG



25. April 20


WOHNHAUS MIT ZWEI WOHNHEIMEN U. DOPPELGARAGE
SOWIE EINE LANDWIRTSCHAFTLICH GENUTZTE HALLE

OBJEKT PUNING 15
48351 EVERSINKEL-ALVERSKIRCHEN

FRAU
HELENE WELLERMANN
PUNING 15
BAUHERR 48351 EVERSINKEL-ALVERSKIRCHEN

W. FREITAG
ARCHITEKT
CANIBUSWEG 210
48151 MÜNSTER
RUF 0251-790303
FAX 0251-790404

WOHNHAUS
GRUNDRISS ERDGESCHOSS
PLAN M 1:100

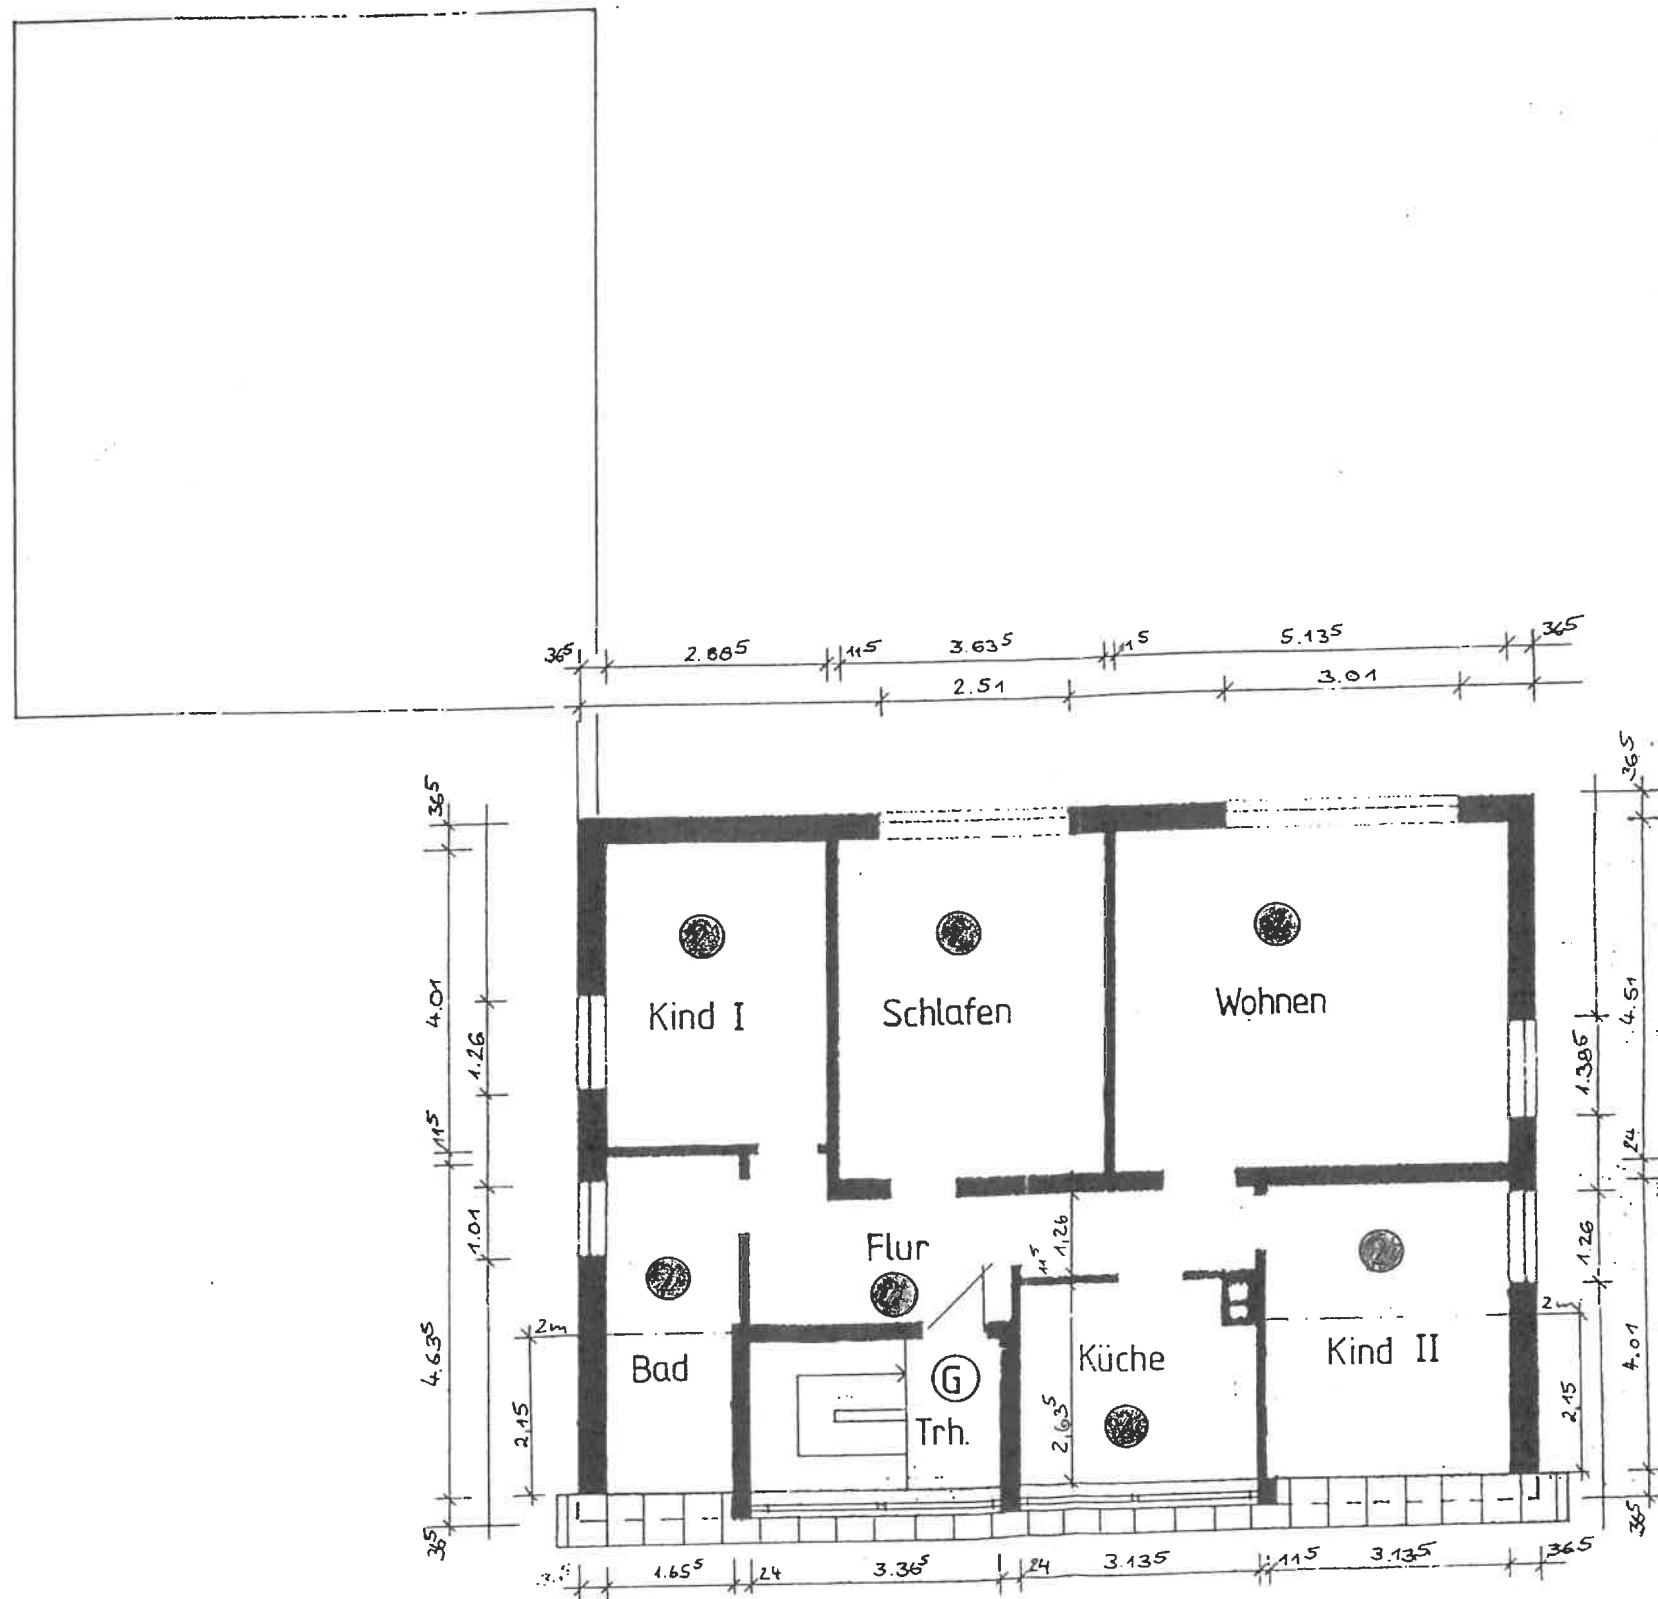

OBERGESCHOSS

55046/01

Aufteilungsplan als Anlage zur
Bescheinigung vom heutigen Tage
- Kenntnis genommen -

Warendorf, den 17. Mai 01

KREIS WARENDORF

Der Landrat

-Bauamt-

Im Auftrag


Signature

ABGESCHLOSSENHEITSERKLÄRUNG




25. April 2001

WOHNHAUS MIT ZWEI WOHNHEINHEITEN U. DOPPELGARAGE SOWIE EINE LANDWIRTSCHAFTLICH GENUTZTE HALLE	
OBJEKT	PÜNING 15 48351 EVERSINKEL-ALVERSKIRCHEN
BAUHERR	FRAU HELENE WELLERMANN PÜNING 15 48351 EVERSINKEL-ALVERSKIRCHEN
CANISIUSWEG 21C 48151 MÜNSTER RUF 0251-709393 FAX 0251-709494	
ARCHITEKT W. FREITAG	
WOHNHAUS GRUNDRISS OBERGESCHOSS M 1:100	
PLAN	M 1:100

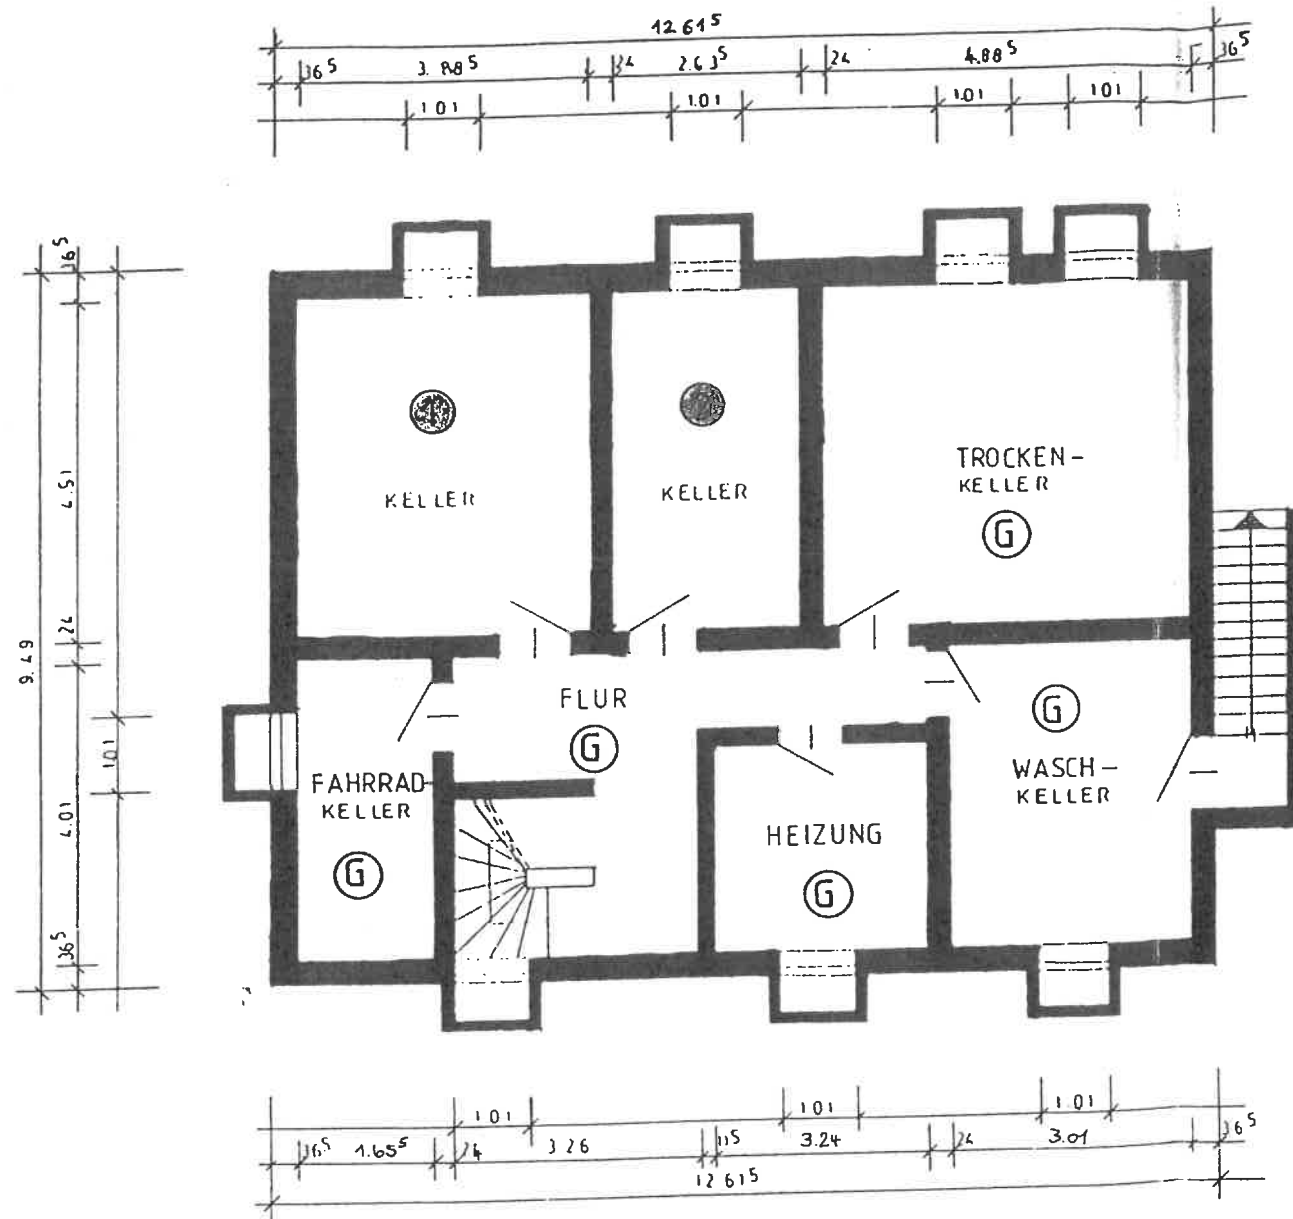

KELLERGECHOSS

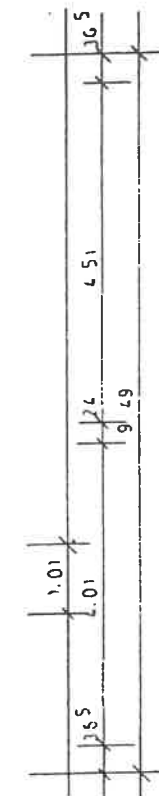

55046/01

Aufteilungsplan als Anlage zur
Bescheinigung vom heutigen Tage
- Kenntnis genommen -

Warendorf, den 17. Mai 01

KREIS WARENDORF

Der Landrat

-Bauamt-

Im Auftrag



ABGESCHLOSSENHEITSERKLÄRUNG



25. April 200

WOHNHAUS MIT ZWEI WOHNENEHTEITEN U. DOPPELGARAGE SOWIE EINE LANDWIRTSCHAFTLICH GENUTZTE HALLE	
OBJEKT	PUNING 15 48351 EVERSINKEL-ALVERSKIRCHEN
BAUHERR	FRAU HELENE WELLMANN PUNING 15 48351 EVERSINKEL-ALVERSKIRCHEN
 CANISIUSWEG 21C 48151 MÜNSTER RUF 0251-700393 FAX 0251-700494	
ARCHITEKT W. FREITAG	
WOHNHAUS GRUNDRISS KELLERGECHOSS M 1:100	
PLAN	