


Der Oberbürgermeister
 Eing. 09. Dez. 2024
 Bauordnungsamt
 (Bauschein-Nr.)

Bauaufsichtlich geprüft und als
 Anlage zur Baugenehmigung
 Az: 00667/24
 Münster, den 12. Dez. 2024

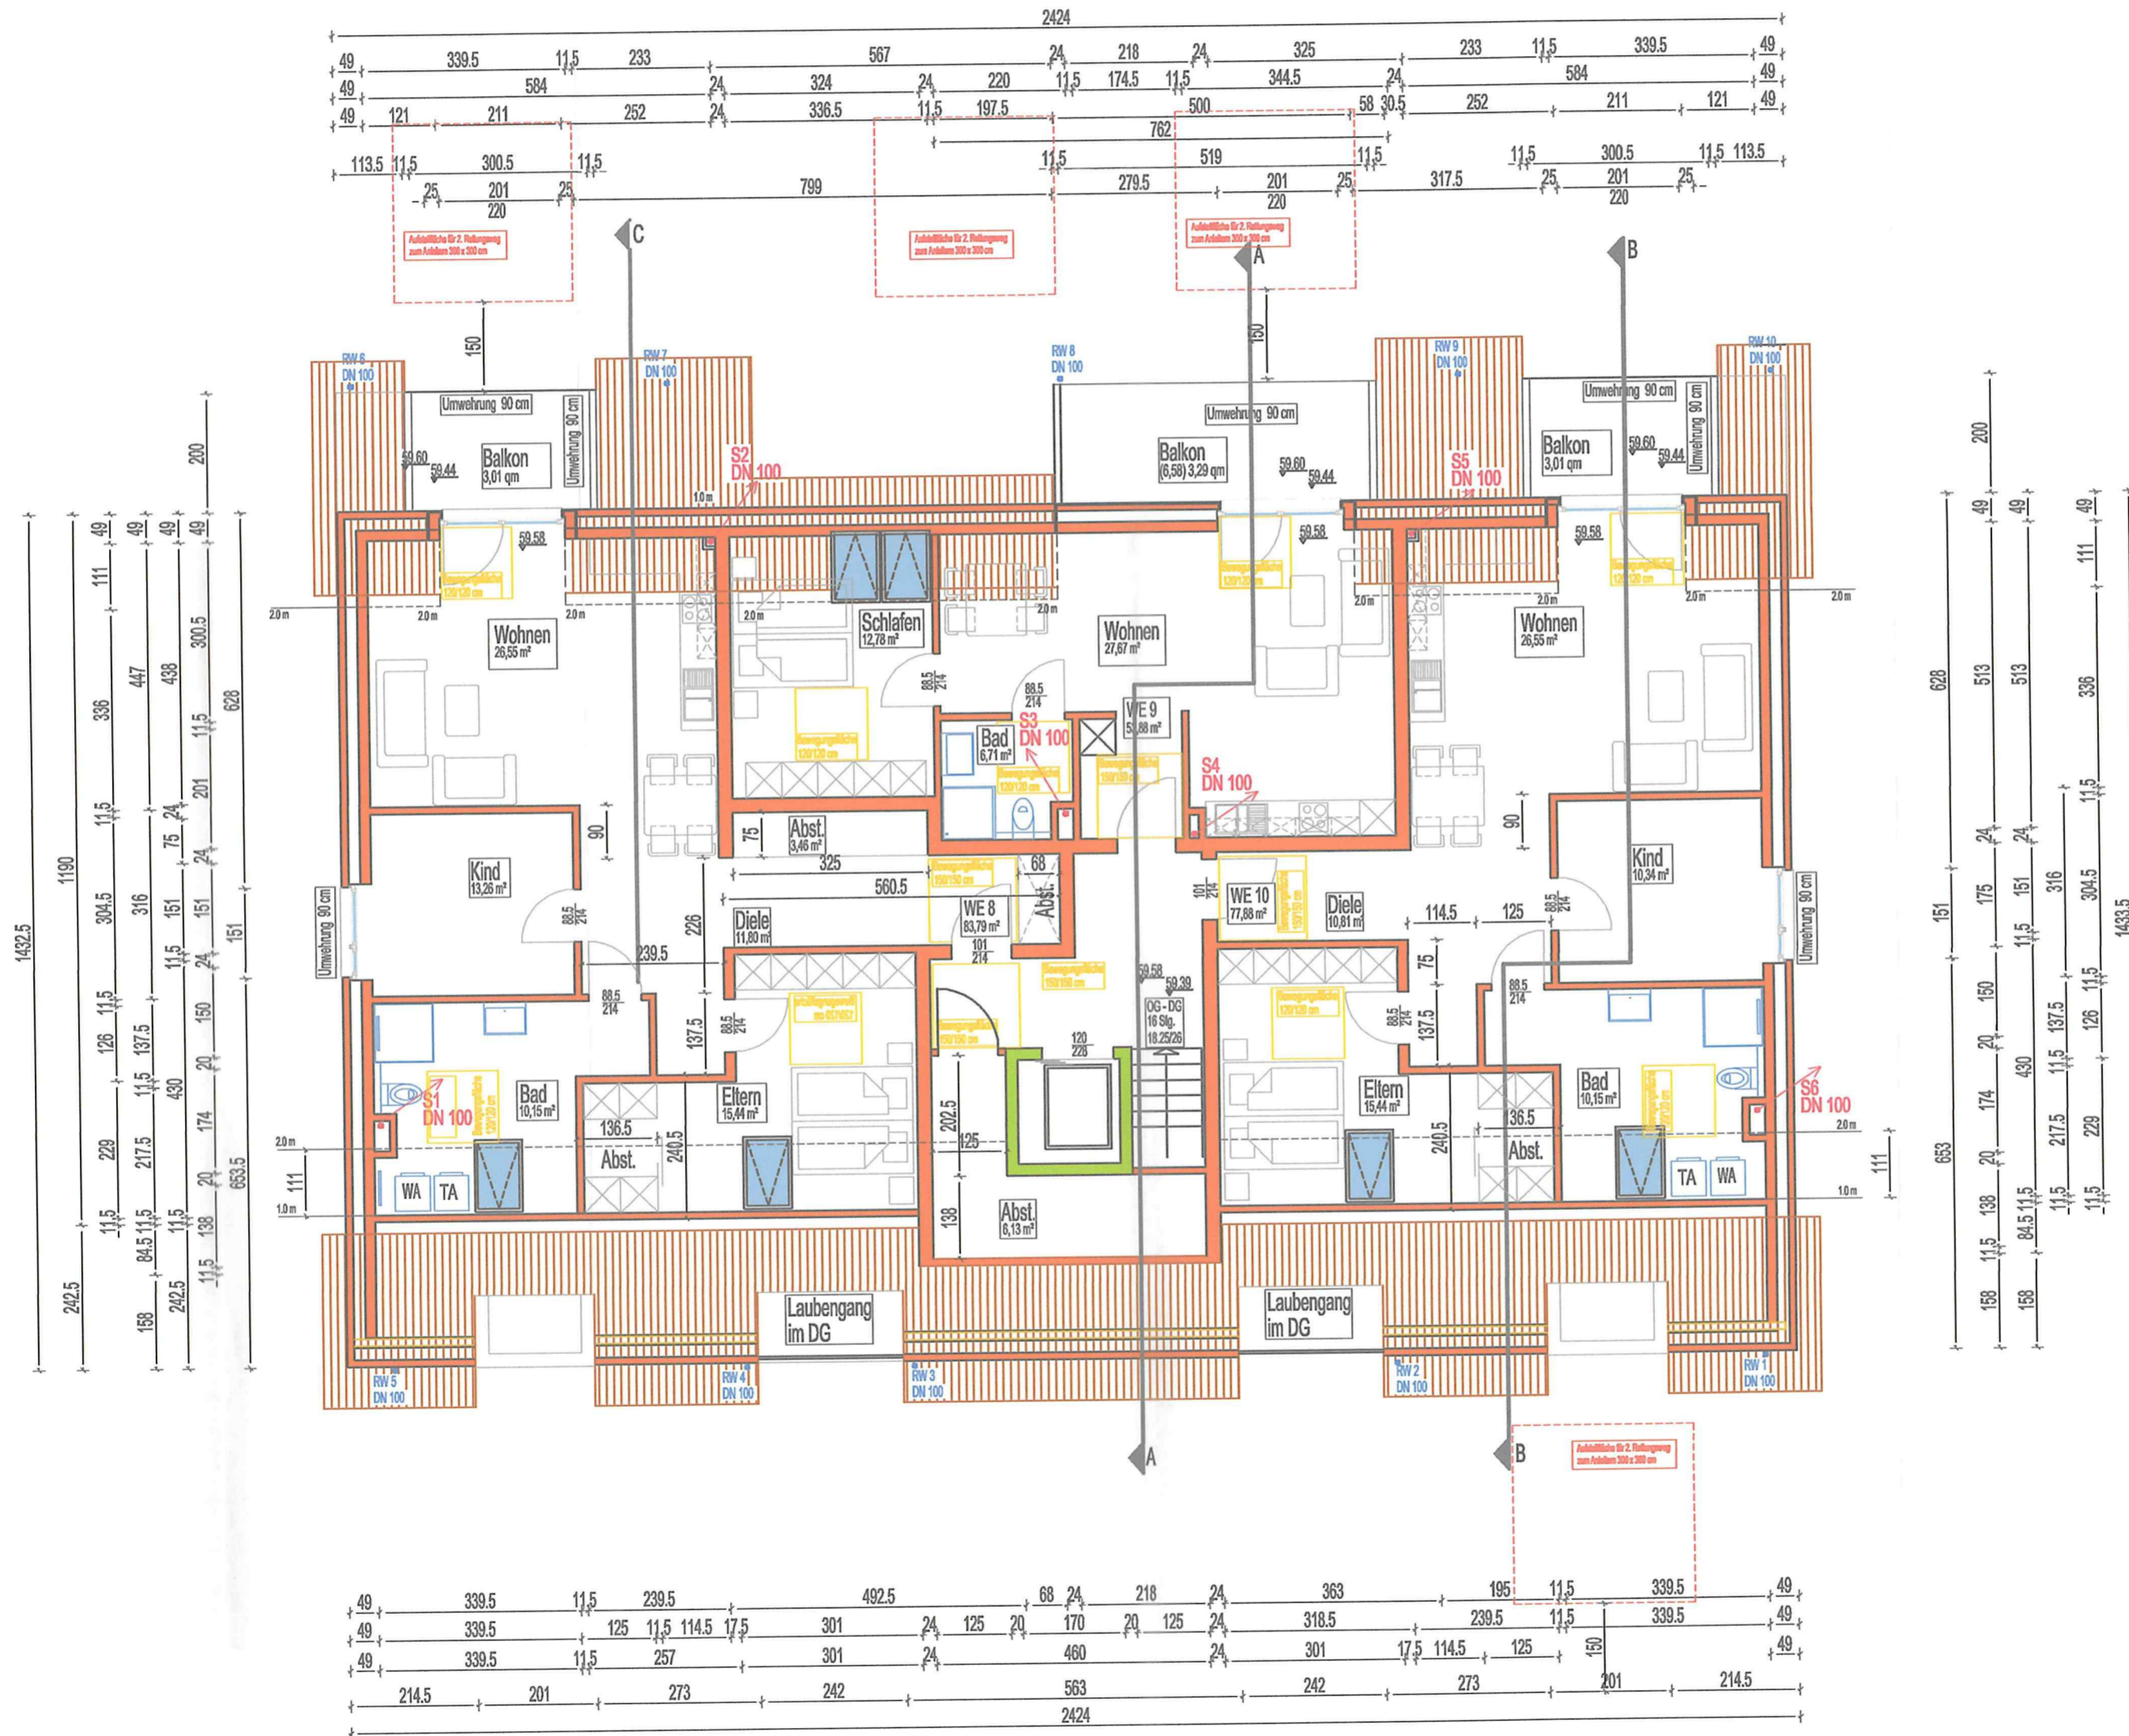

BAUHERREN Neubau eines Mehrfamilienwohnhauses	BAUHERR Lass Wohnbau GmbH Wolbecker Windmühle 67 48167 Münster	geändert: 25.09.2024 geändert: 26.11.2024
BAUGRUNDSTÜCK 48167 Münster, Hiltluper Strasse 55	FLUR 12 Wohnbau-Stat. GRÖSSE ca. 1294 qm	
PLANVERFASSEN ARCHITEKTURBÜRO DIPL.-ING. RALF MÄNNER DIPL.-ING. ARTUR MATZANKE 48161 Münster, Am Baumberg 14/23 Tel. 02533-9159003 Mobil 0151 55 80 38 68 Münster, den 09.12.2024	BAUANTLAGEN 04	MASSTAB 1 : 100
DACHGESCHOSS		