


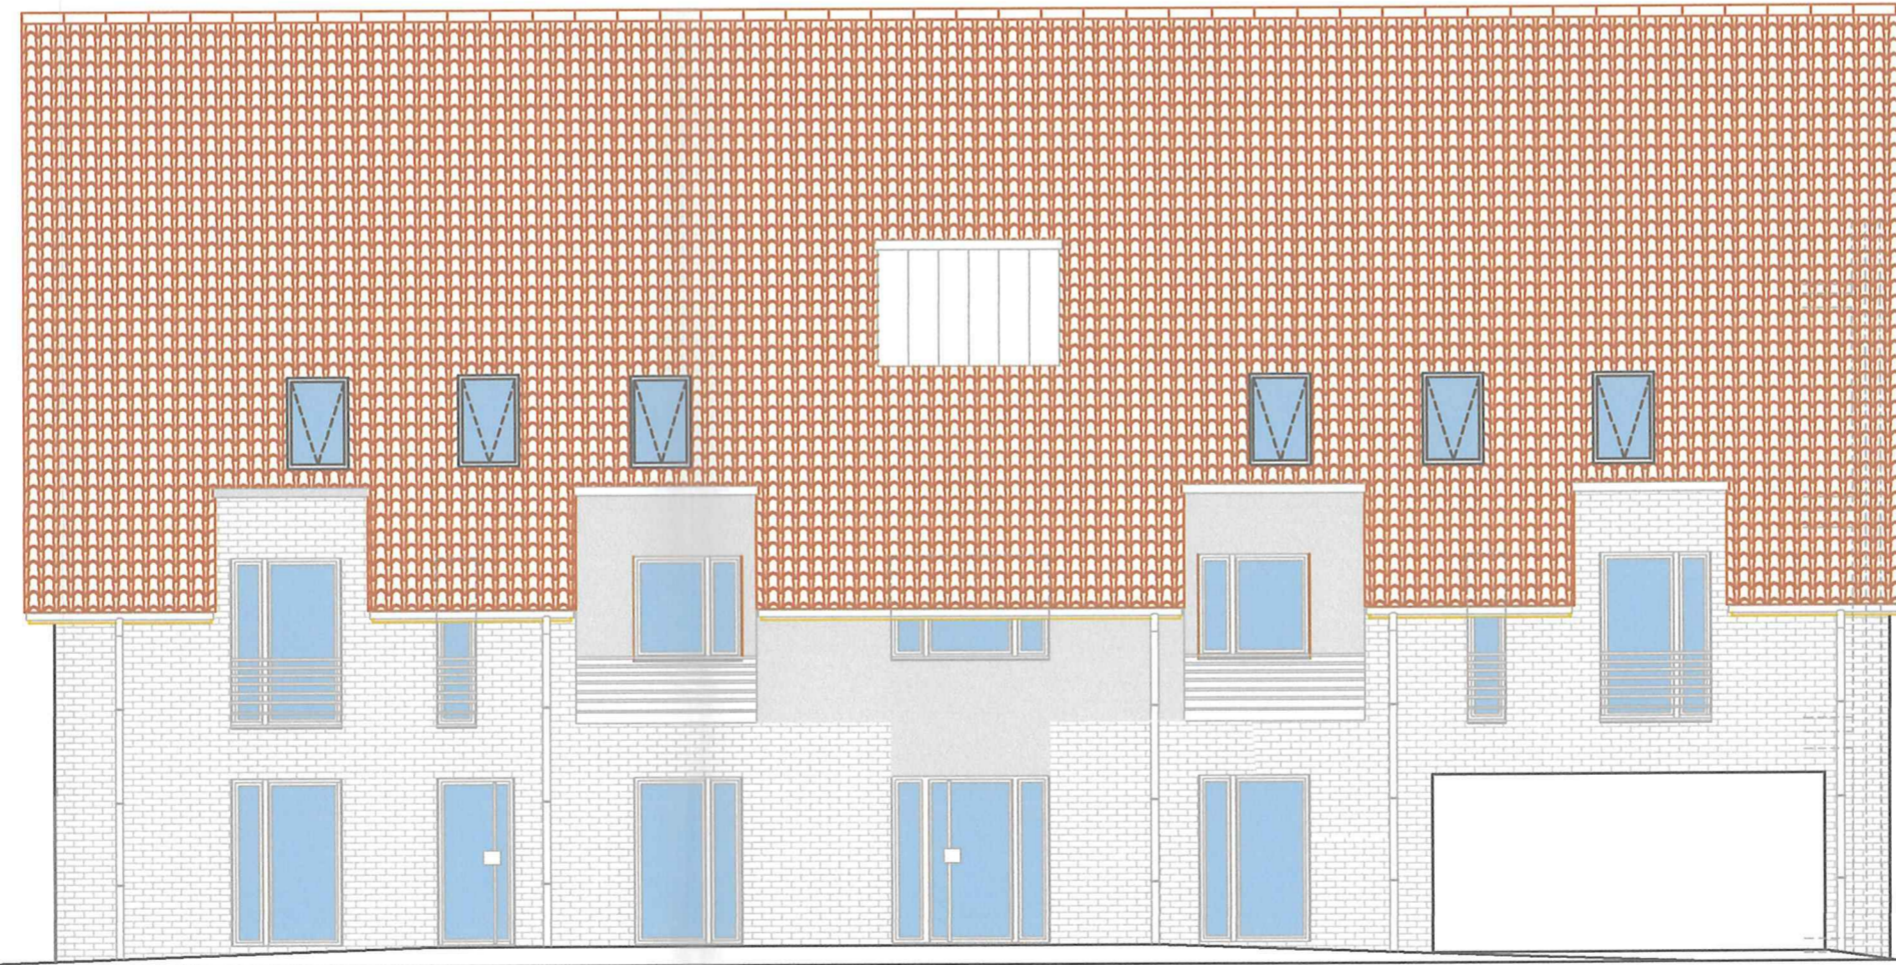

ANSICHT von NORDEN

Der Oberbürgermeister  
 Eing. 09. Dez. 2024  
 Bauordnungsamt  
 (Bauschein-Nr.)

Bauaufsichtlich geprüft und als  
 Anlage zur Baugenehmigung  
 Az: 00667/24  
 Münster, den 12. Dez. 2024



ANSICHT von OSTEN

<p>BAUHER          Lass Wohnbau GmbH          Wolbecker Windmühle 67          48167 Münster</p>	<p>geändert: 26.11.2024</p>
<p>BAUORHABEN  <b>Neubau eines Mehrfamilienwohnhauses</b></p> <p>BAUGRUNDSTÜCK          48167 Münster, Hiltuper Straße 55</p> <p>GEWÄHRUNG          FLURSTÜCK zu          Wobbe-Straße          FLUR 12          Größe ca. 134 qm</p>	
<p>PLANVERFASSER          ARCHITEKTURBÜRO          DIPL.-ING. RALF MÄNNER          DIPL.-ING. ARTUR MATZANKE          48161 Münster, Am Baumberg 14/25          Tel. 02533 - 9192813          Mobil 0151 55 60 38 60          Münster, den 09.12.2024</p>	
<p>Alle Maße sind vom Unternehmer eigenverantwortlich zu überprüfen, Unstimmigkeiten sind umgehend mit der Bauleitung abzuklären. Alle Arbeiten sind nach DIN und den anerkannten Regeln der Bautechnik auszuführen.</p> <p>Bearbeitung  <b>09</b>          BLATT-NR.</p> <p>MASSTAB          1 : 100</p> <p><b>ANSICHTEN 1</b></p>	