


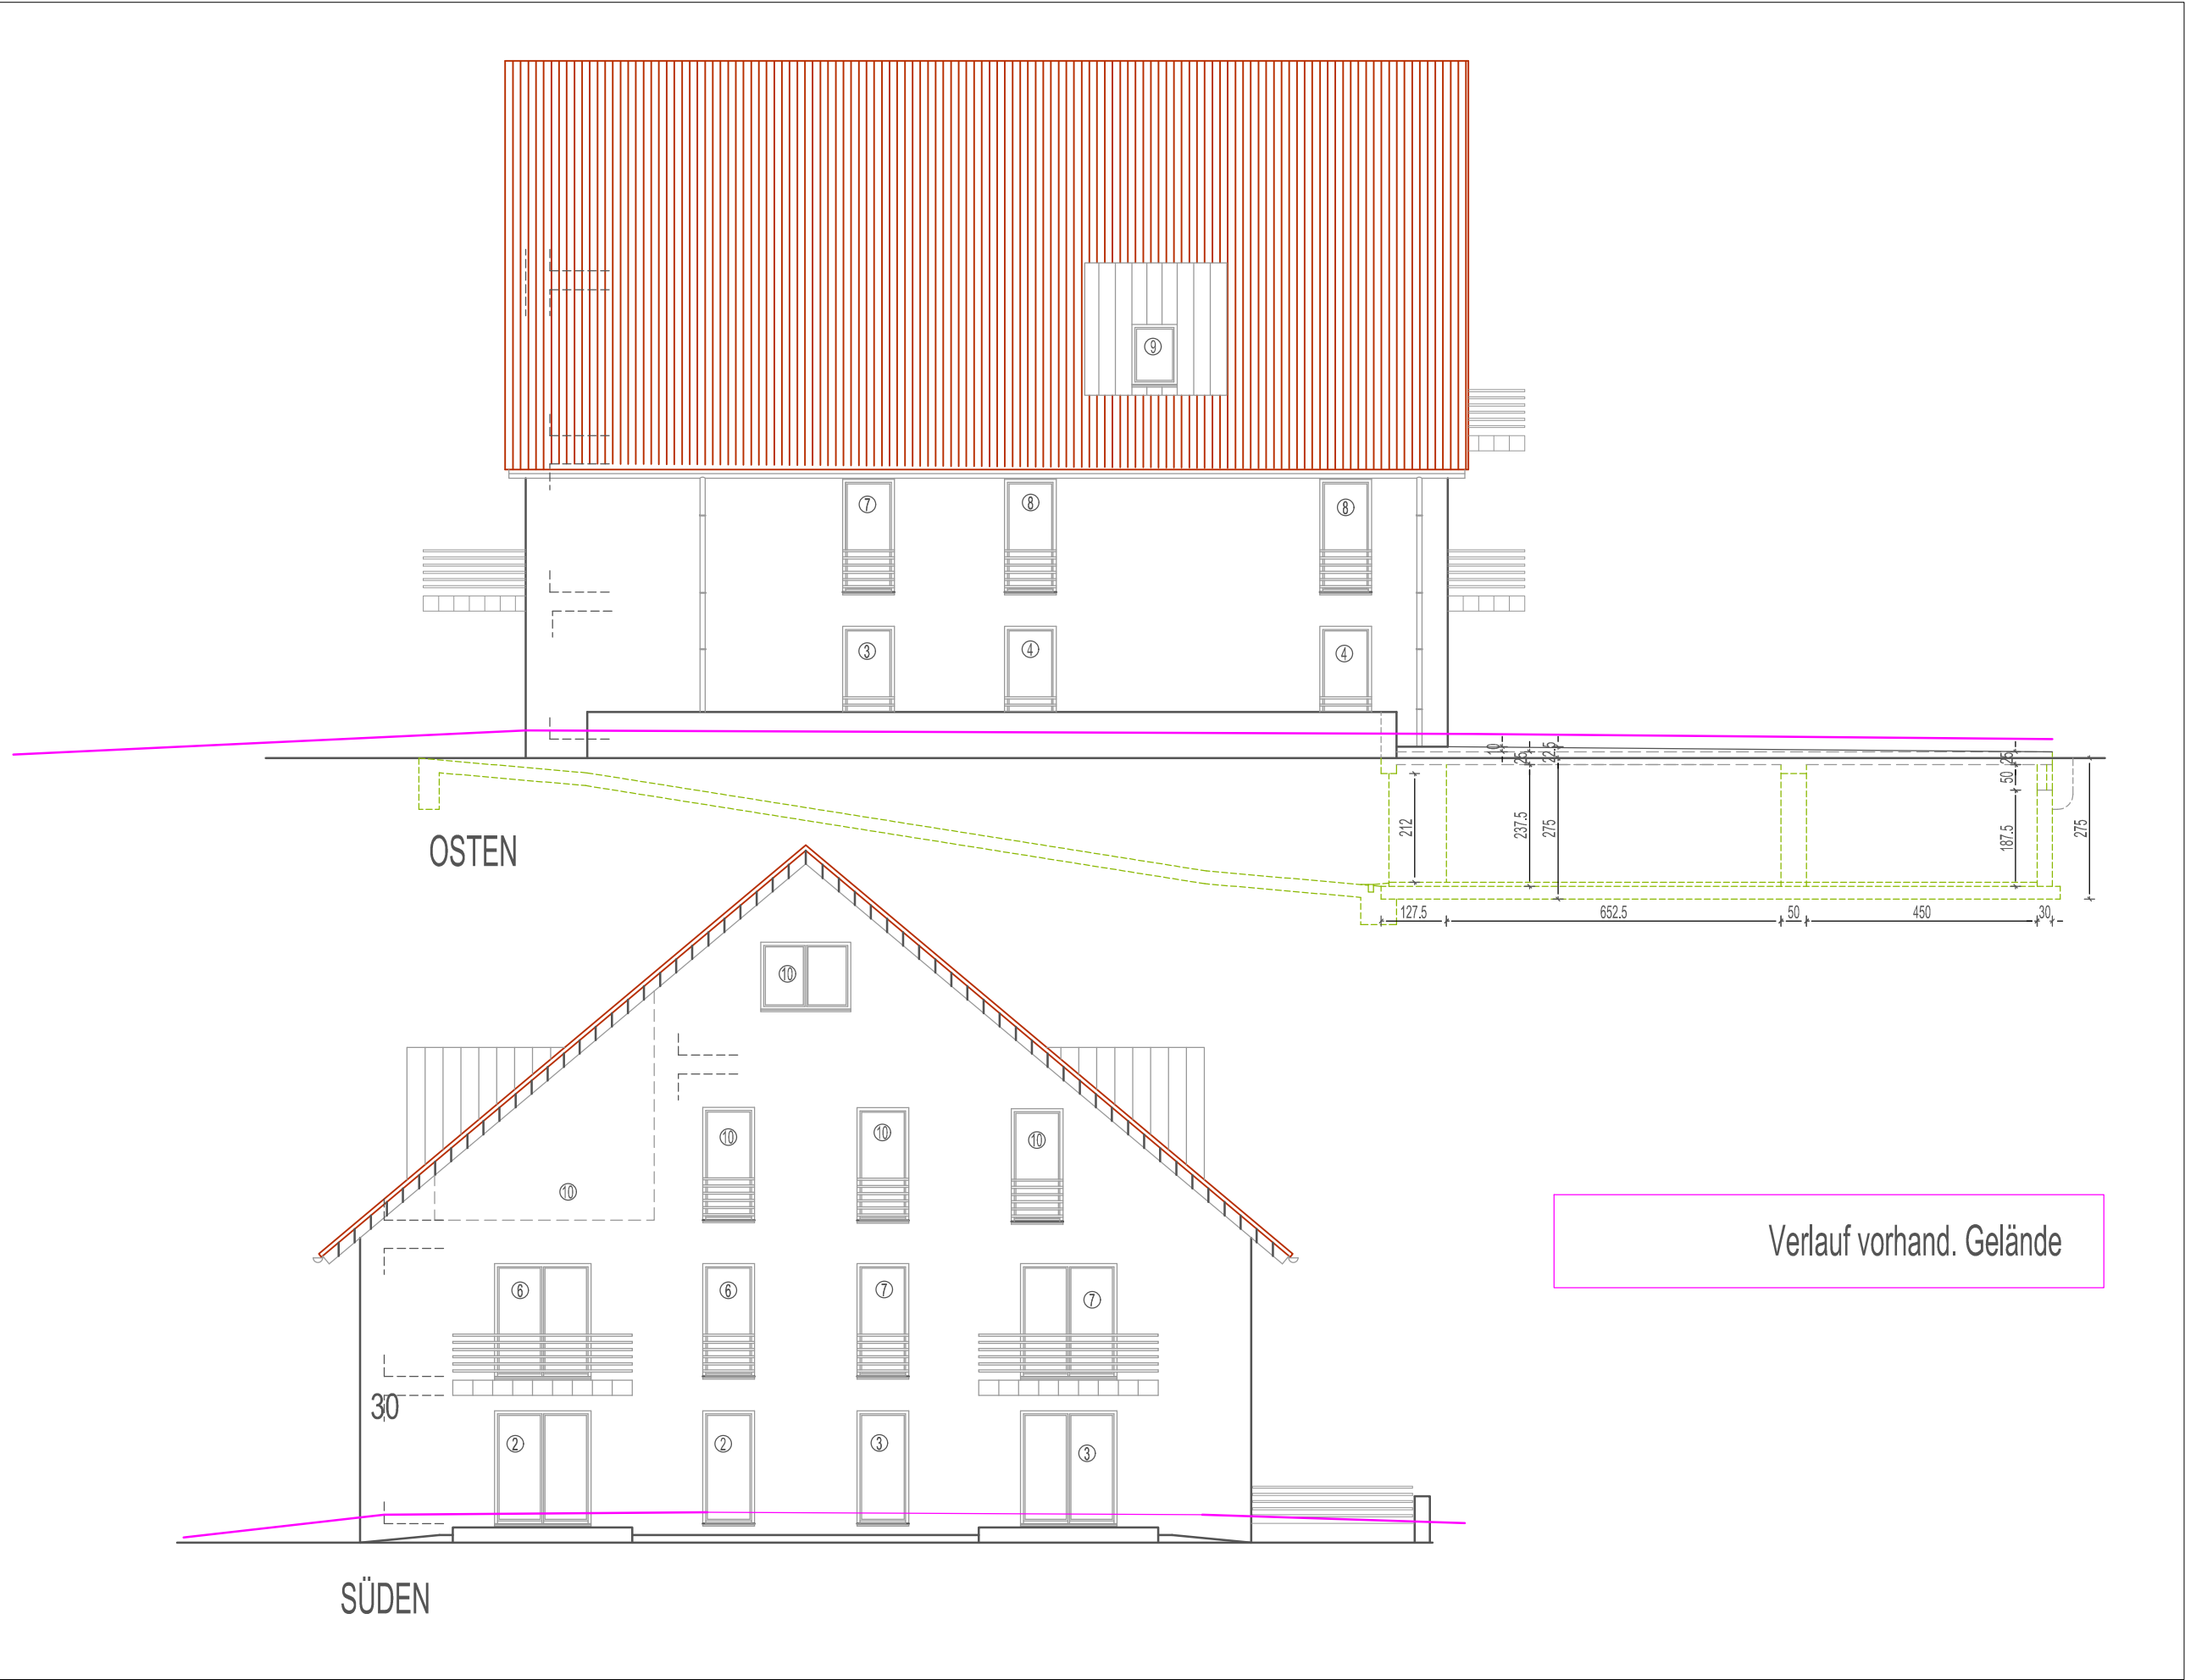

BAUVORHABEN		BAUHERR	07.08.2024 : Aufteilungsplan	
Neubau eines MFH mit 10 Wohneinheiten		FH- Invest GmbH Wolbecker Windmühle 67 48167 Münster		
BAUGRUNDSTÜCK	48167 Münster, Berter Kamp 30	GEWÄRMUNG FLURSTÜCK	Wolbecker-Str. 3448	FLUR GRÖSSE ca. 1015 m²
PLANVERFASSER		Alle Maße sind vom Unternehmer eigenverantwortlich zu überprüfen, Unstimmigkeiten sind umgehend mit der Bauleitung abzuklären. Alle Arbeiten sind nach DIN und den anerkannten Regeln der Bautechnik auszuführen.		
ARCHITEKTURBÜRO DIPL.-ING. RALF MÄNNER DIPL.-ING. ARTUR MATZANKE 48161 Münster, Am Baumberger Hof 25 Tel. 02533 - 9195903 Mobil 0157 332 327 32 Münster, den 03.08.2021		Aufteilung 07.2 BLATT-NR.		MASSTAB 1 : 125
		ANSICHTEN 1		