angeschlossene Gegenstände

S 1
2 WC, 2 WT, 2 Du, 2 Spü ,3 WA

S 2
2 WC, 2 WT, 2 Du, 2 Spü ,2 WA

S 3
4 WC, 4 WT, 3 Du, 3 Spü ,3 WA

S 4
2 WC, 2 WT, 2 Du, 2 Spü ,2 WA

S 5
1 WC, 1 WT, 1 Du, 1 Badewanne

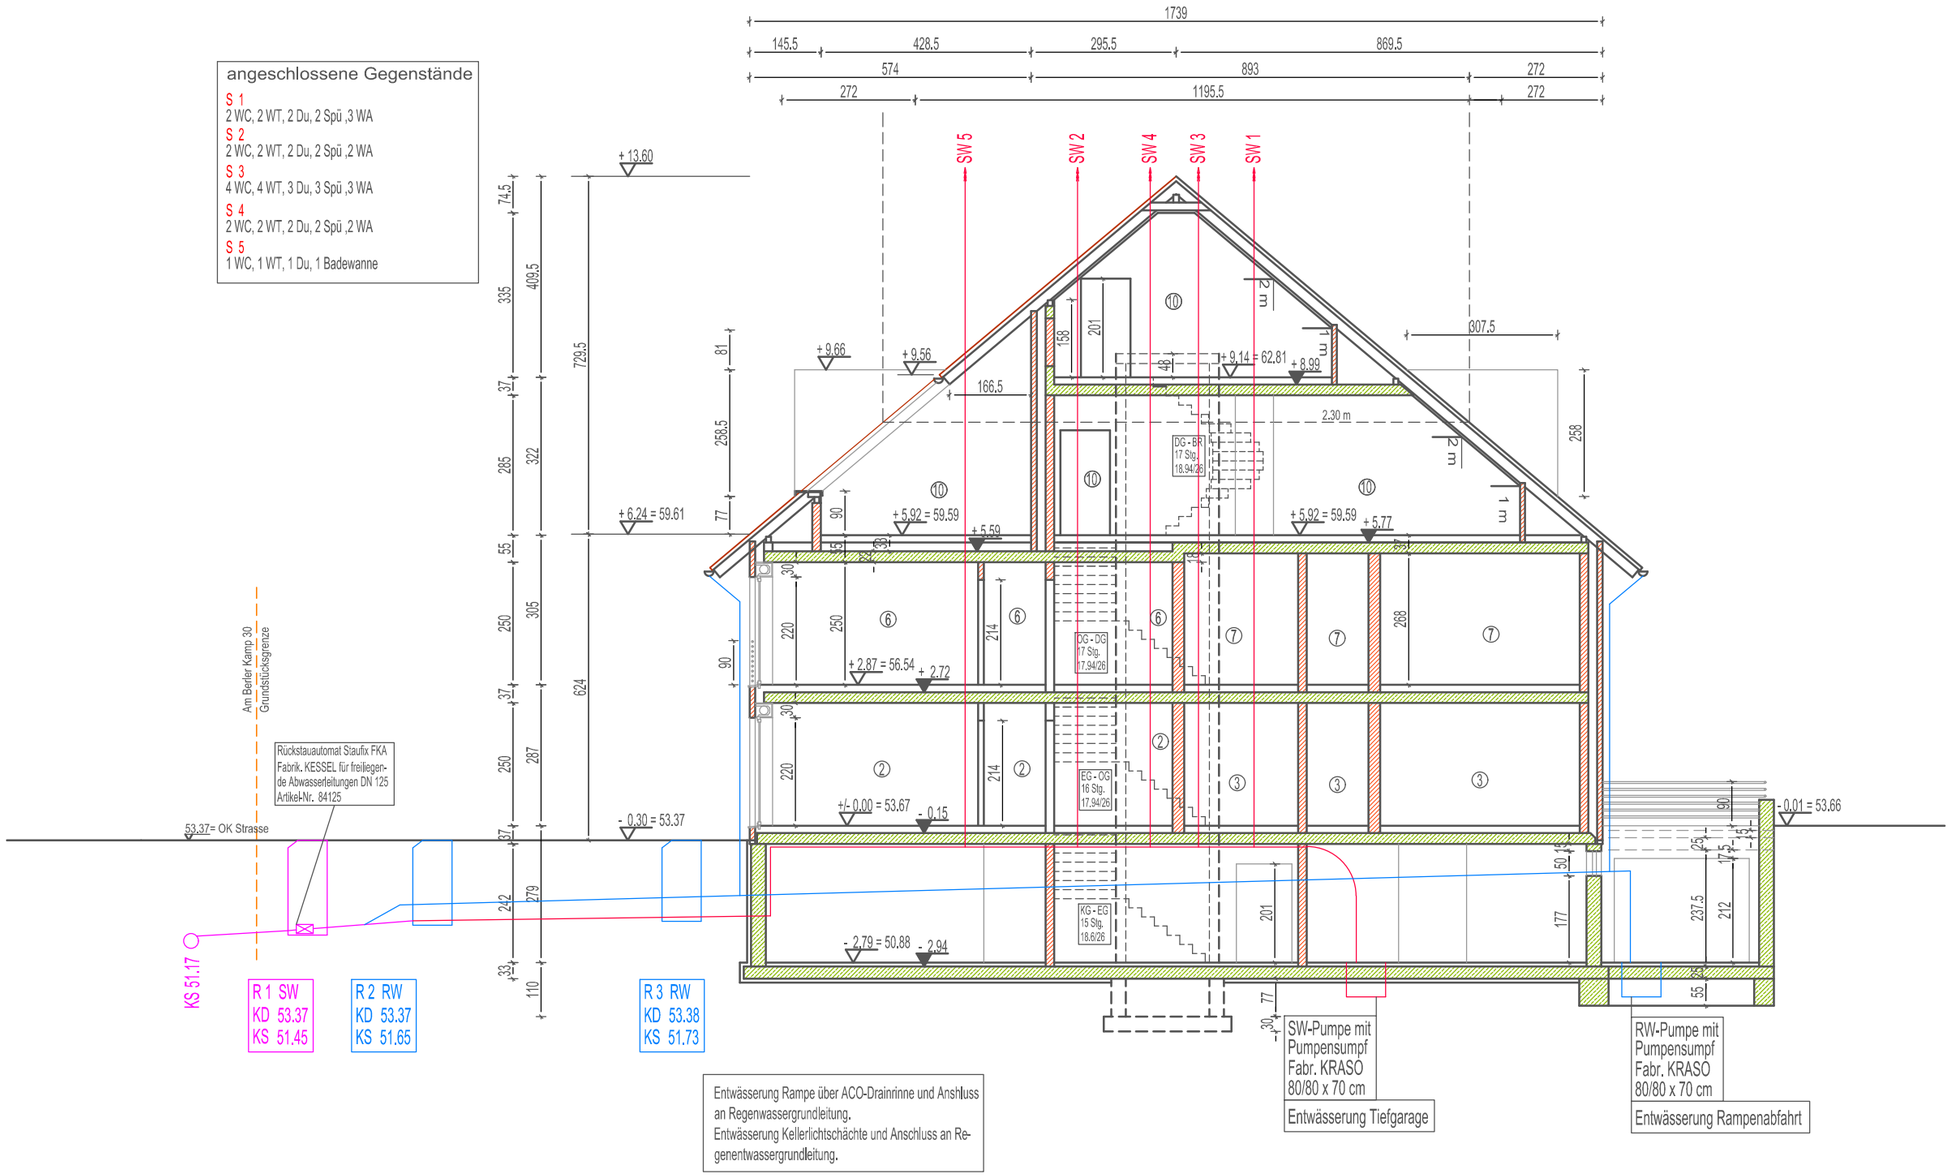

Entwässerung Rampe über ACO-Drainrinne und Anshluss an Regenwassergrundleitung.
Entwässerung Kellerlichtschächte und Anschluss an Regenentwassergrundleitung.

07.08.2024 : Aufteilungsplan

BAUHERR
FH- Invest GmbH
Wolbecker Windmühle 67
48167 Münster

Alle Maße sind vom Unternehmer eigenverantwortlich zu überprüfen, Unstimmigkeiten sind umgehend mit der Bauleitung abzuklären. Alle Arbeiten sind nach DIN und den anerkannten Regeln der Bautechnik auszuführen.

SCHNITT

BAUVORHABEN
Neubau eines MFH mit 10 Wohneinheiten

BAUGRUNDSTÜCK 48167 Münster, Beiter Kamp 30
GEMARKUNG Wolbeck/Stadt
FLURSTÜCK 3/40
FLUR
GRÖSSE ca. 1015 m²

MASSTAB 1 : 125

Aufteilung
BLATT-NR. 06.1

PLANVERFASSER
ARCHITEKTURBÜRO
DIPL.-ING. RALF MÄNNER
DIPL.-ING. ARTUR MATZANKE
48161 Münster, Am Baumberger Hof 25
Tel. 02533 - 9195903
Mobil 0157 332 327 32

Münster, den 03.08.2021

16285