

Stadt Münster Katasteramt

Albersloher Weg 33
48155 Münster

Auszug aus dem Liegenschaftskataster

Flurkarte NRW 1 : 500


Erstellt: 09.09.2025

Flurstück: 1374

Flur: 7

Gemarkung: Handorf

Handorfer Straße 52, Münster

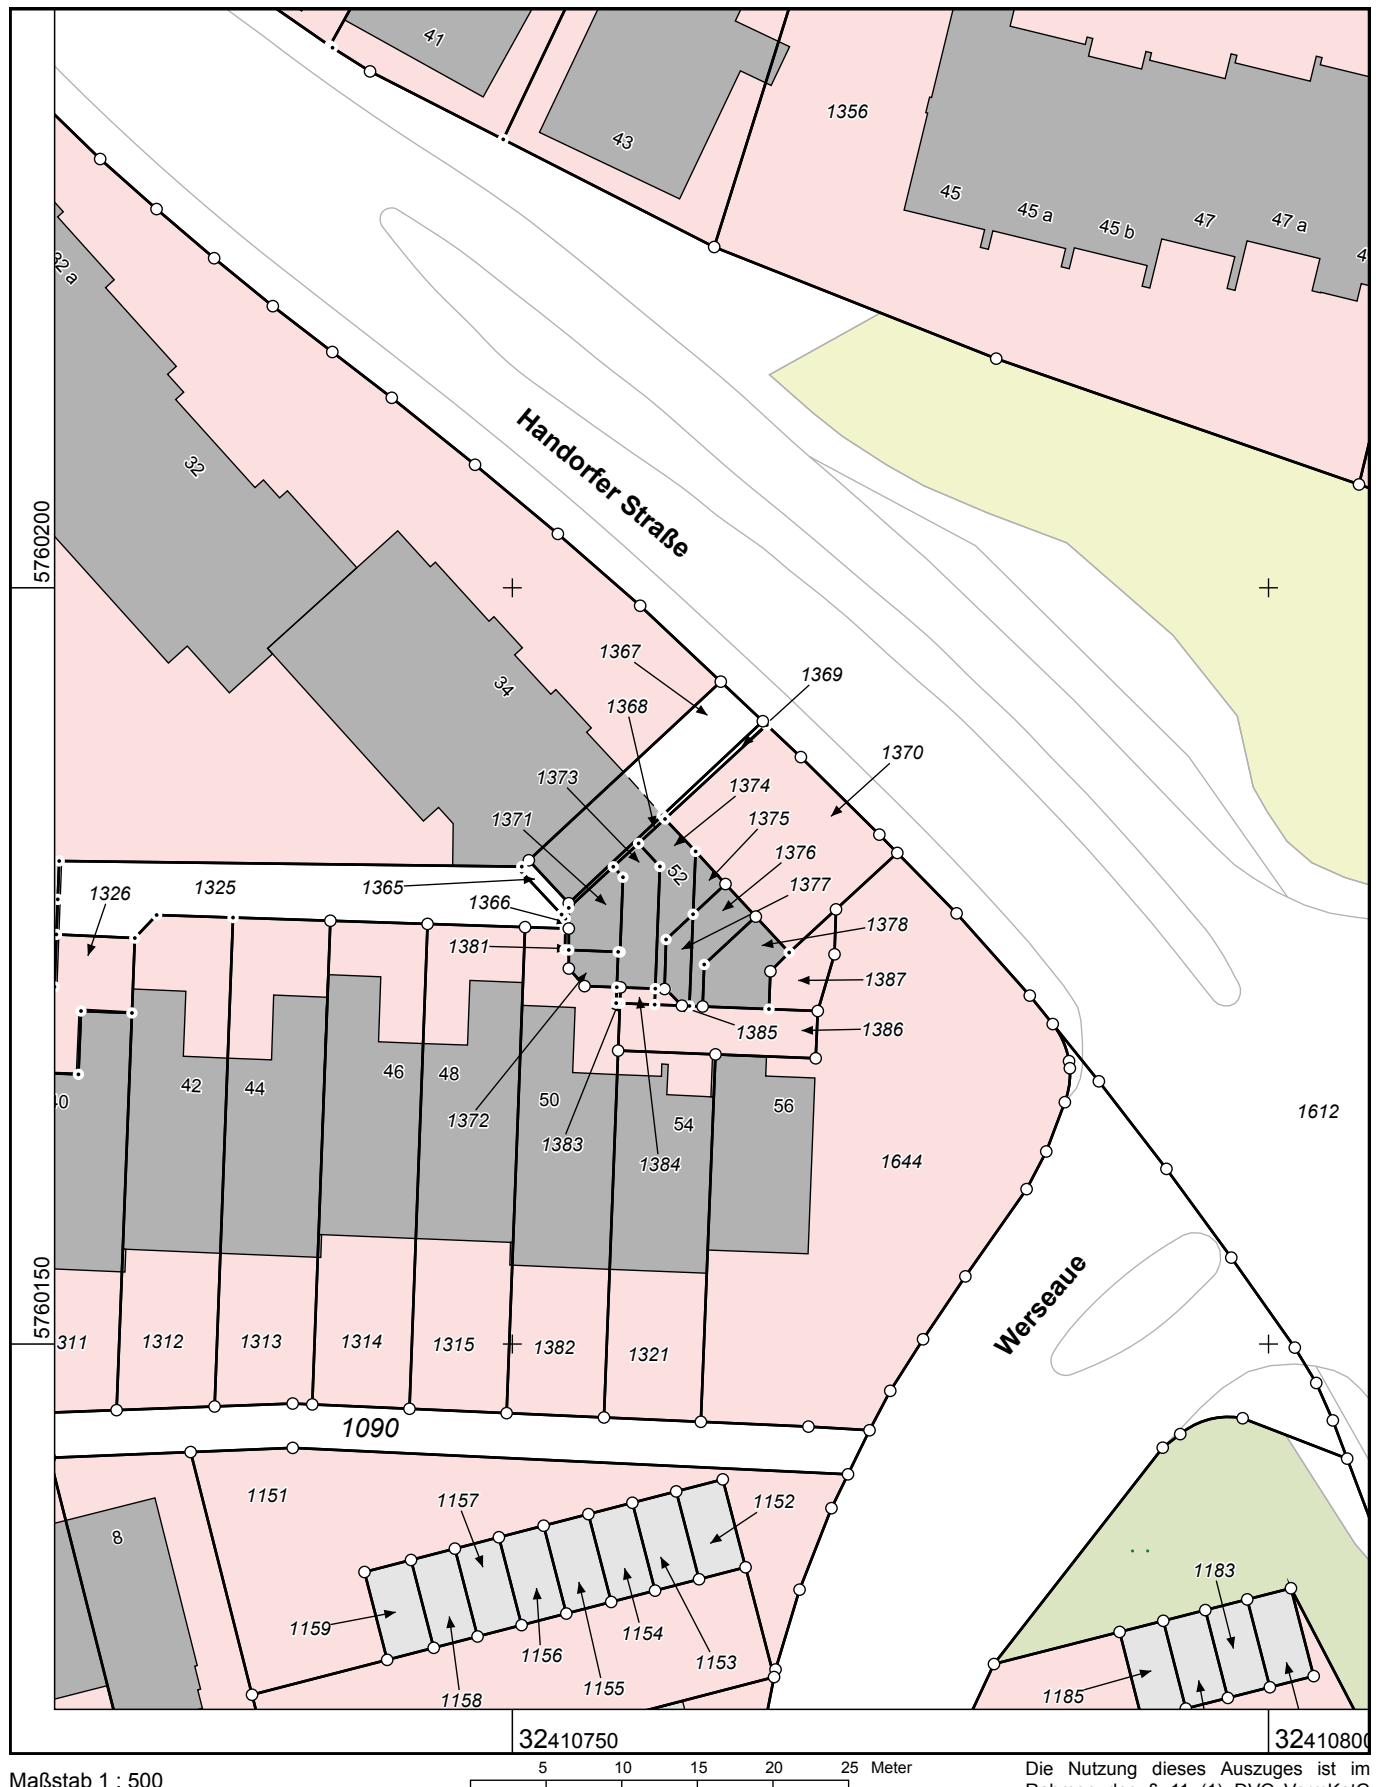

Maßstab 1 : 500

5 10 15 20 25 Meter

Die Nutzung dieses Auszuges ist im Rahmen des § 11 (1) DVOzVermKatG NRW zulässig. Zuwiderhandlungen werden nach § 27 VermKatG NRW verfolgt.