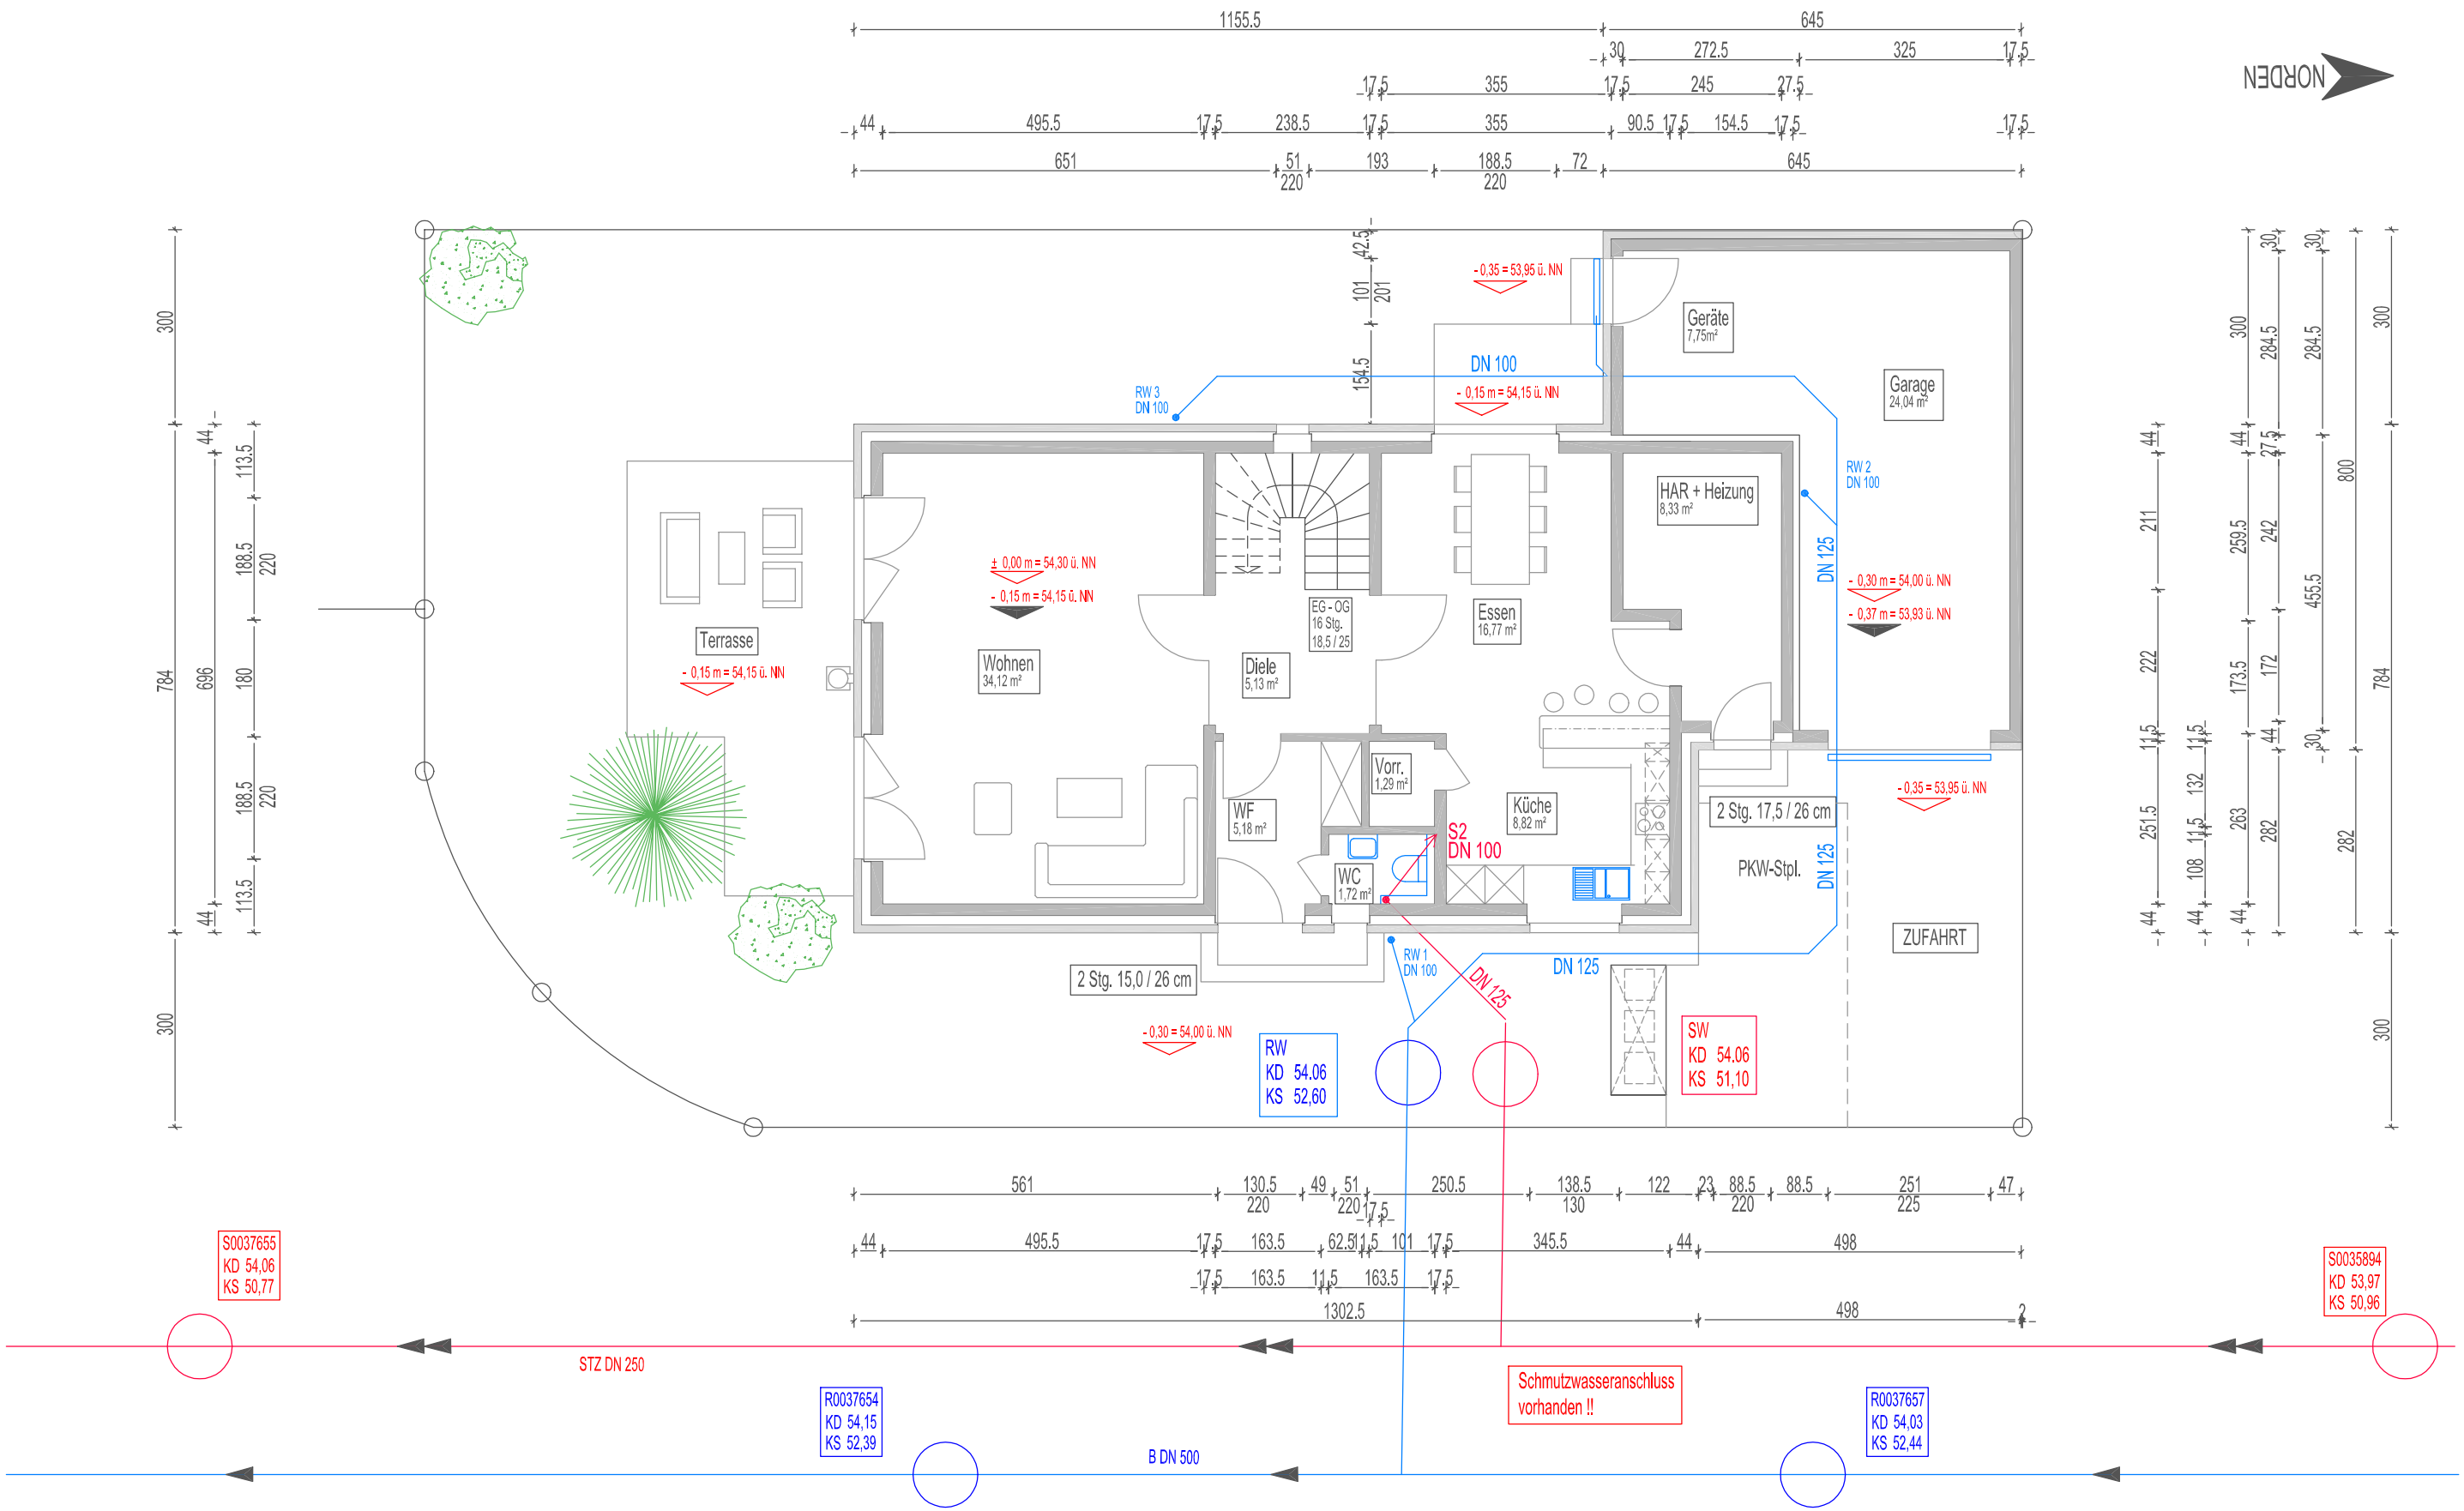

Alle Maße sind vom Unternehmer eigenverantwortlich zu überprüfen, Unstimmigkeiten sind umgehend mit der Bauleitung abzuklären. Alle Arbeiten sind nach DIN und den anerkannten Regeln der Bautechnik auszuführen.

GRUNDRISS ERDGESCHOSS

MASSTAB 1 : 100

Nachtrag 2 BLATT-NR. 02

BAUVORHABEN

NEUBAU EINES EINFAMILIEN-WOHNHAUSES MIT GARAGE

BAUGRUNDSTÜCK 48165 Münster, Grenkuhlenweg 1a

GEMARKUNG Wolbeck-Stadt FLUR 1
FLURSTÜCK 3450 GRÖSSE 330 qm

BAUHERR

FH - Invest GmbH
Emil-Nolde-Weg 31
48165 Münster

PLANVERFASSER

ARCHITEKTURBÜRO
DIPL.-ING. RALF MÄNNER
DIPL.-ING. ARTUR MATZANKE

48161 Münster, Am Baumberger Hof 25 Tel. 02533 - 4093257 Mobil 0151 55803868

16285

Münster, den 09.09.2015