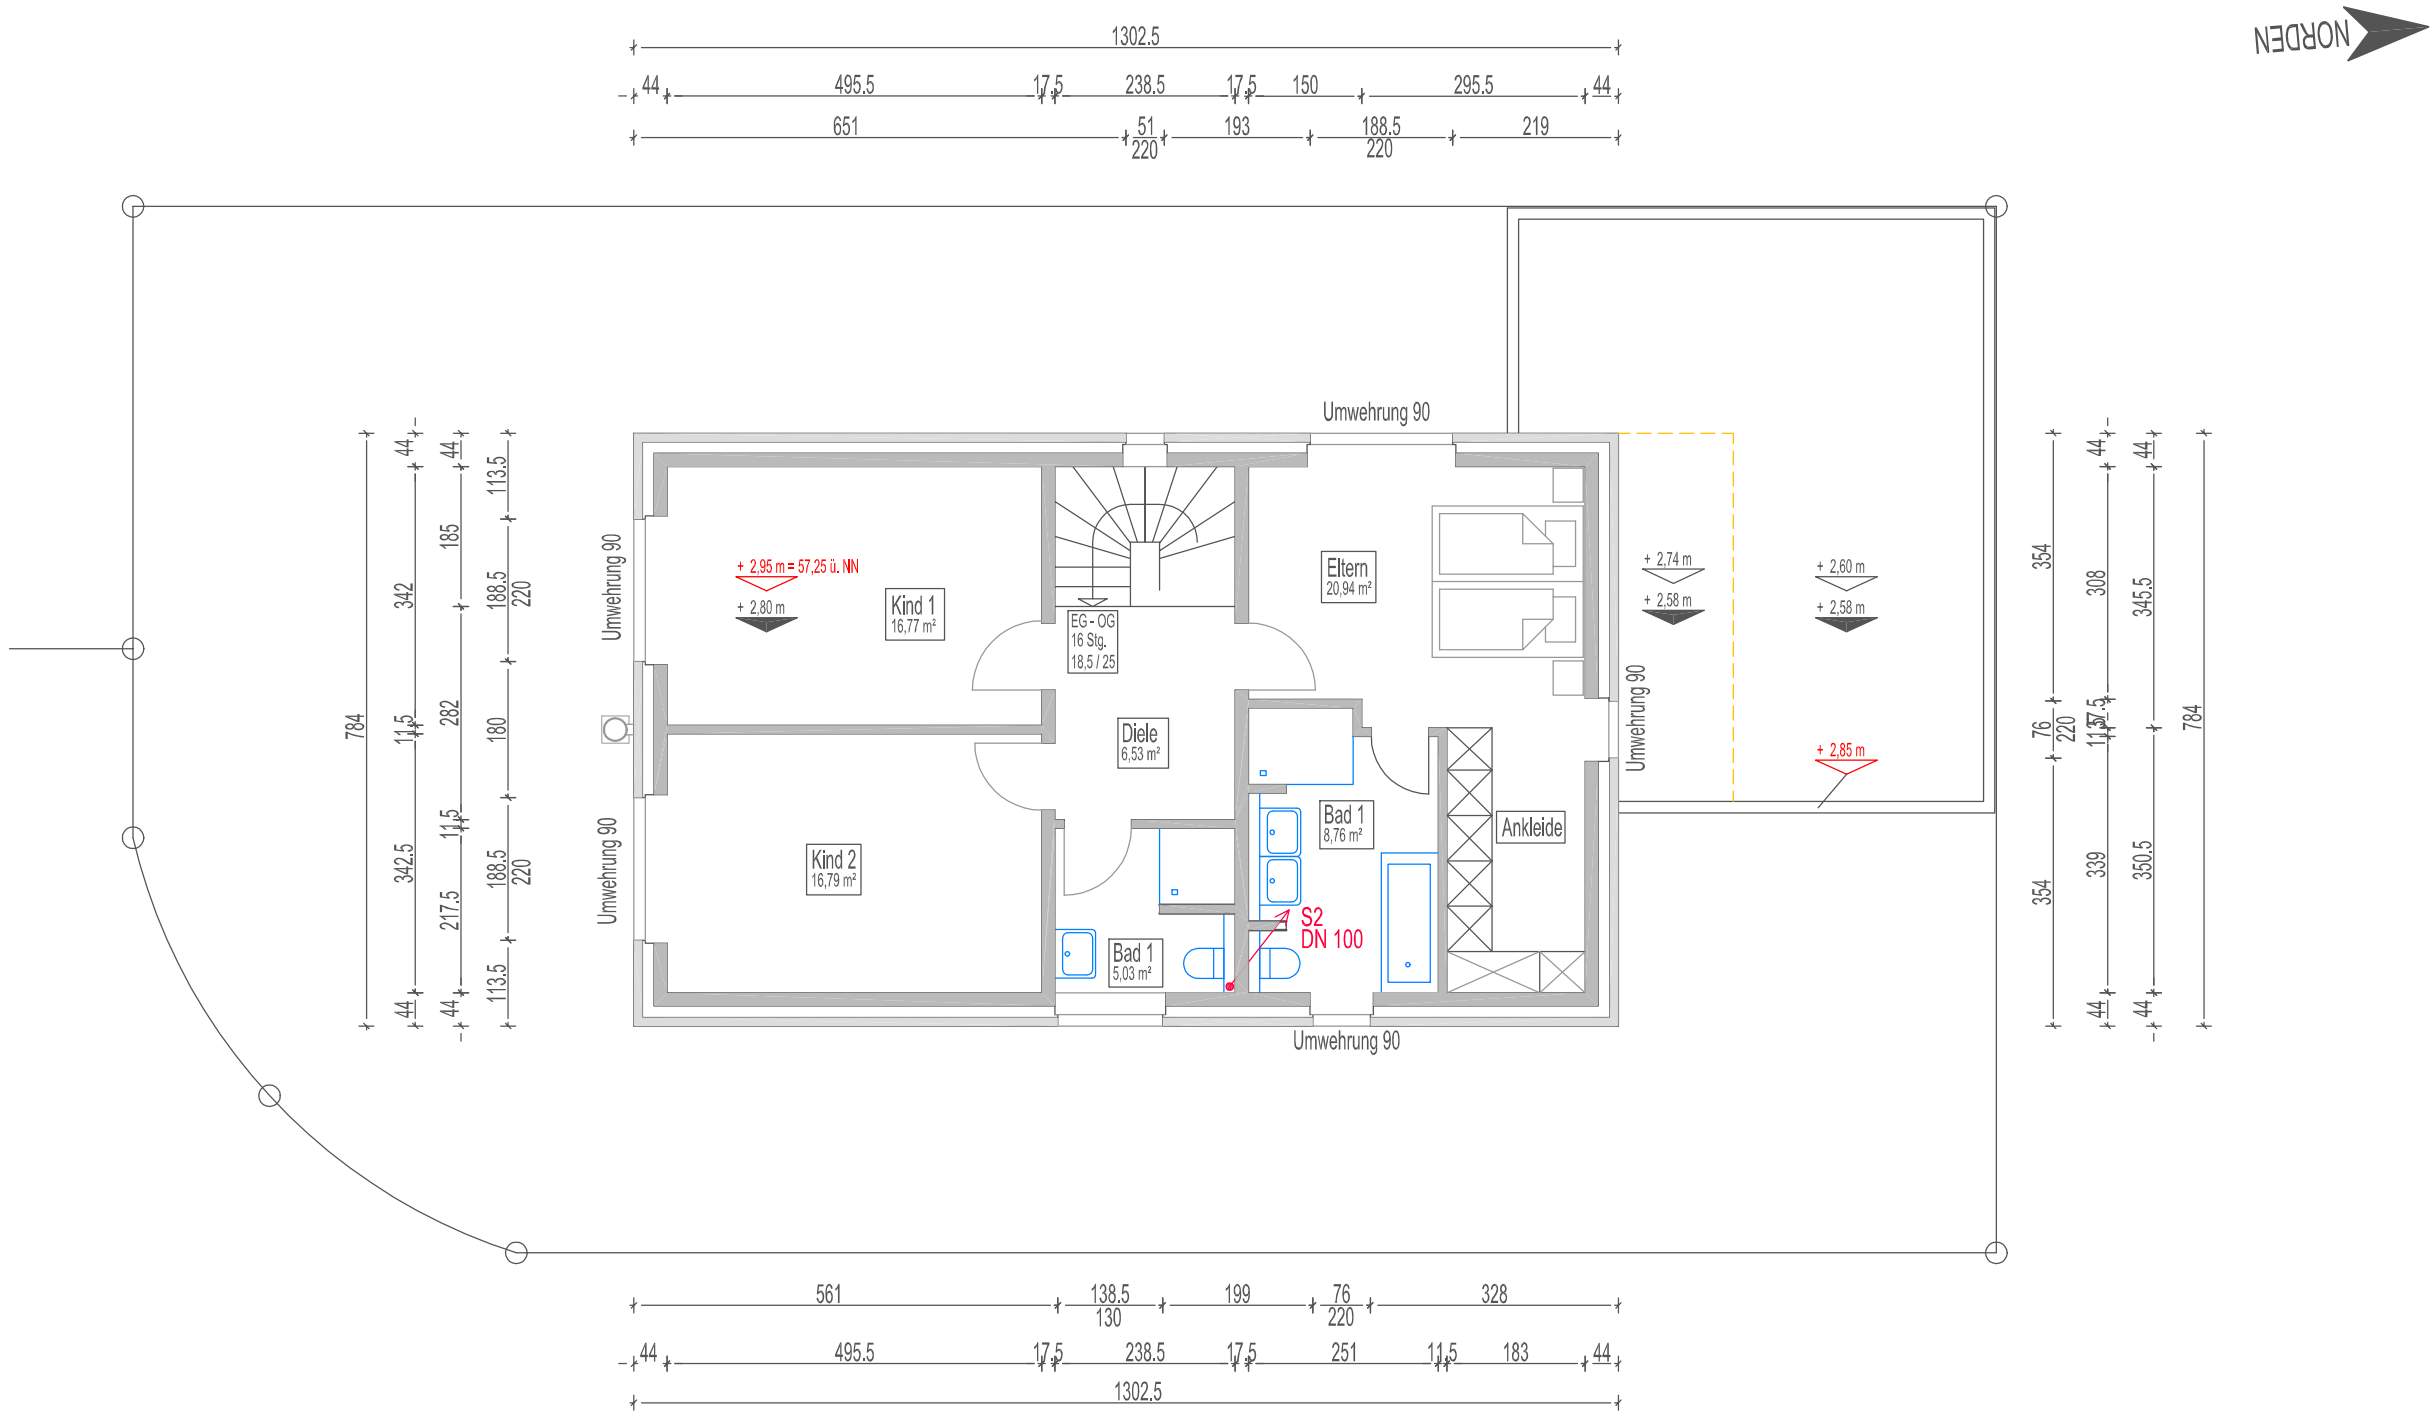

Alle Maße sind vom Unternehmer eigenverantwortlich zu überprüfen, Unstimmigkeiten sind umgehend mit der Bauleitung abzuklären. Alle Arbeiten sind nach DIN und den anerkannten Regeln der Bautechnik auszuführen.

GRUNDRISS OBERGESCHOSS

MASSTAB 1 : 100

Nachtrag 2
BLATT-NR. 03

BAUVORHABEN

NEUBAU EINES EINFAMILIEN-WOHNHAUSES MIT GARAGE

BAUGRUNDSTÜCK 48165 Münster, Grenkuhlenweg 1a

GEMARKUNG	Wolbeck-Stadt	FLUR	1
FLURSTÜCK	3450	GRÖSSE	330 qm

BAUHERR

FH - Invest GmbH
Emil-Nolde-Weg 31
48165 Münster

PLANVERFASSER

ARCHITEKTURBÜRO
DIPL.-ING. RALF MÄNNER
DIPL.-ING. ARTUR MATZANKE

16285

48161 Münster, Am Baumberger Hof 25 Tel. 02533 - 4093257 Mobil 0151 55803868

Münster, den 09.09.2015