


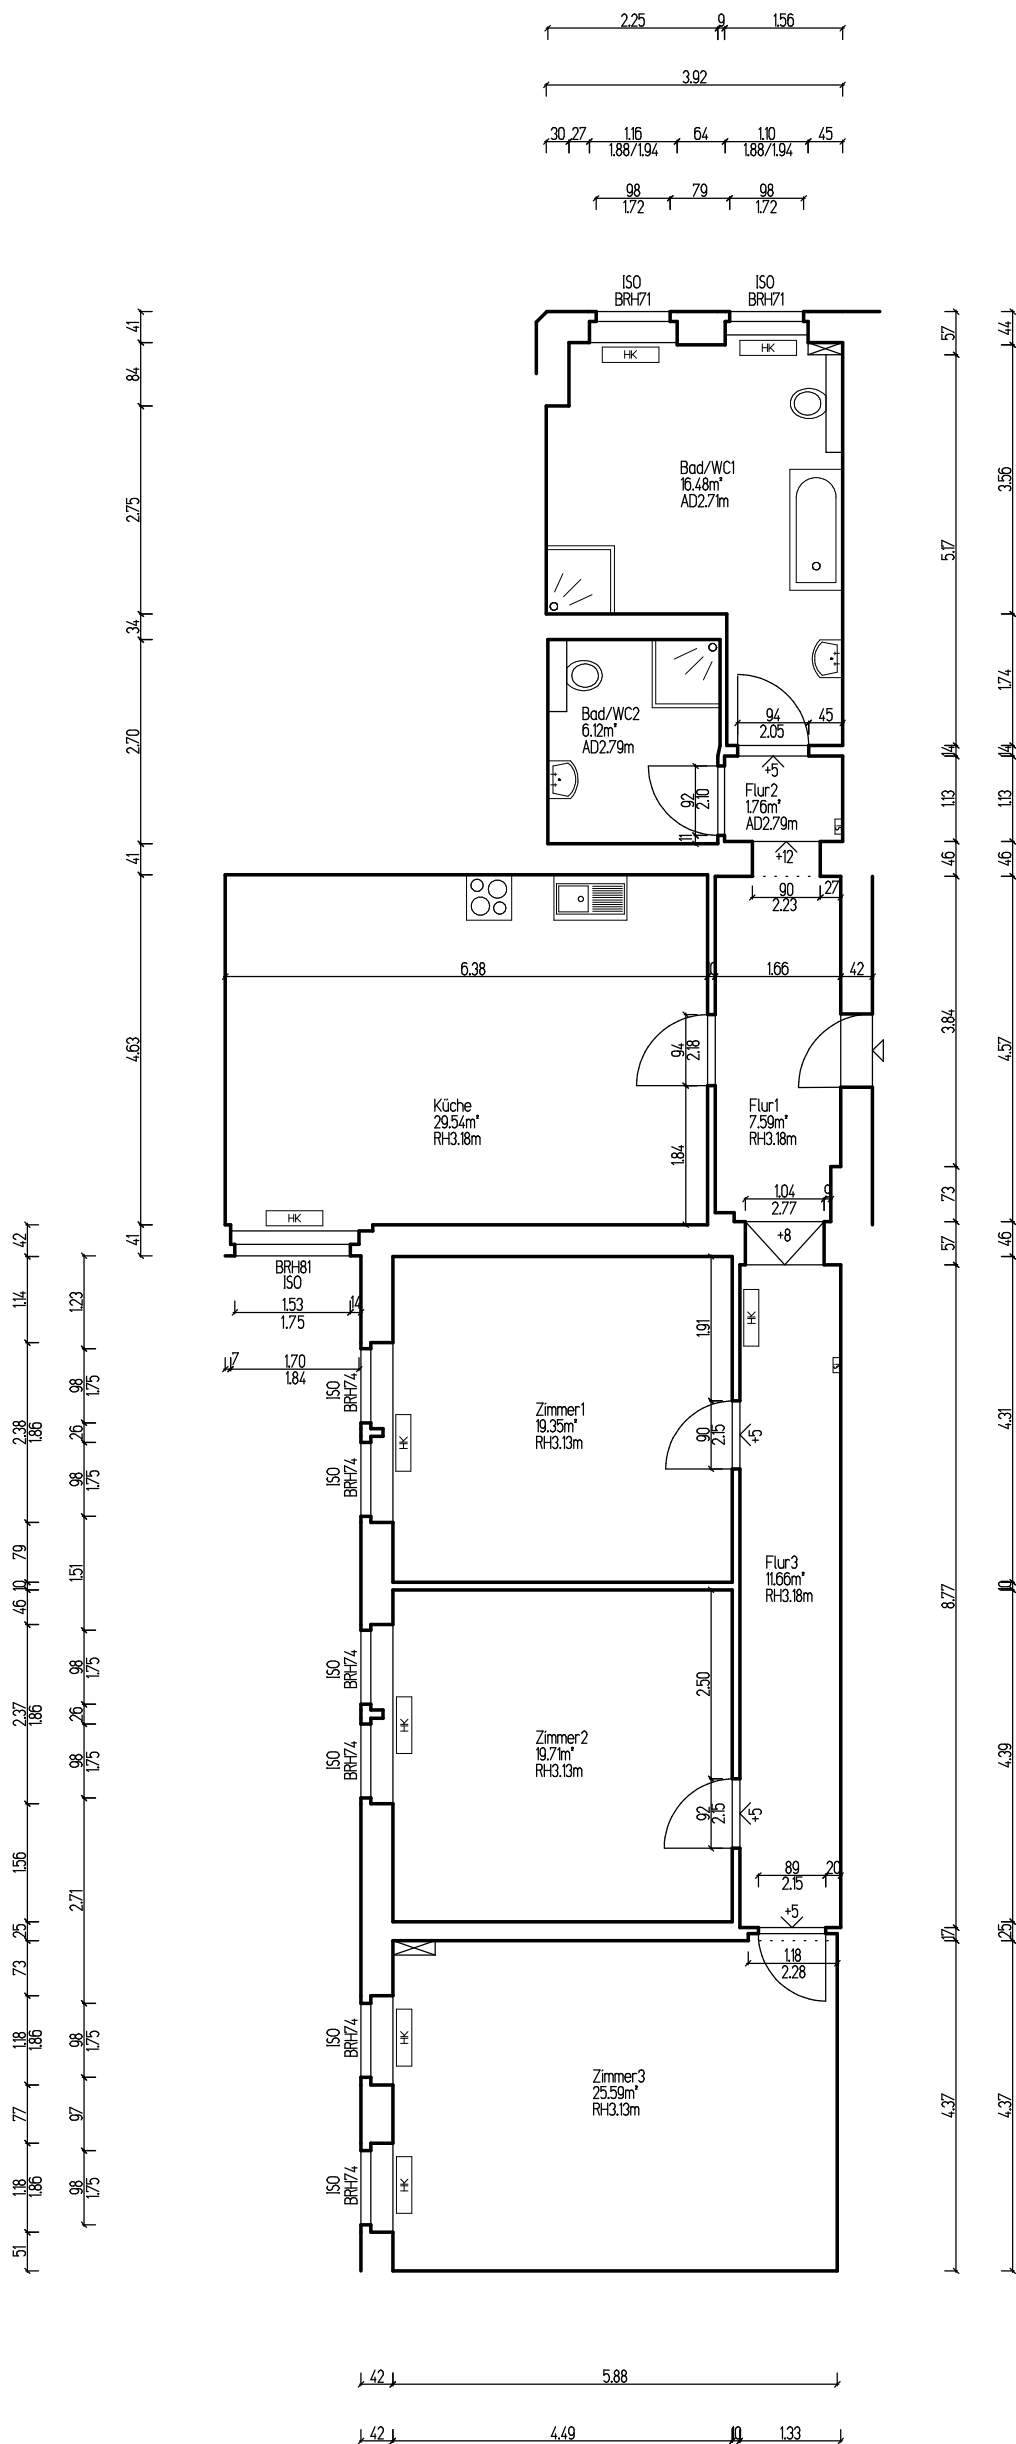

Bestandsaufmaß
Caseler Straße 2, 13088 Berlin
WE22, 3.Obergeschoss rechts

Maßstab 1:100, Stand 15. September 2025

Freyman CAD Service GmbH

Köpenicker Landstraße 268, 12437 Berlin

<http://www.vermesserberlin.de>