



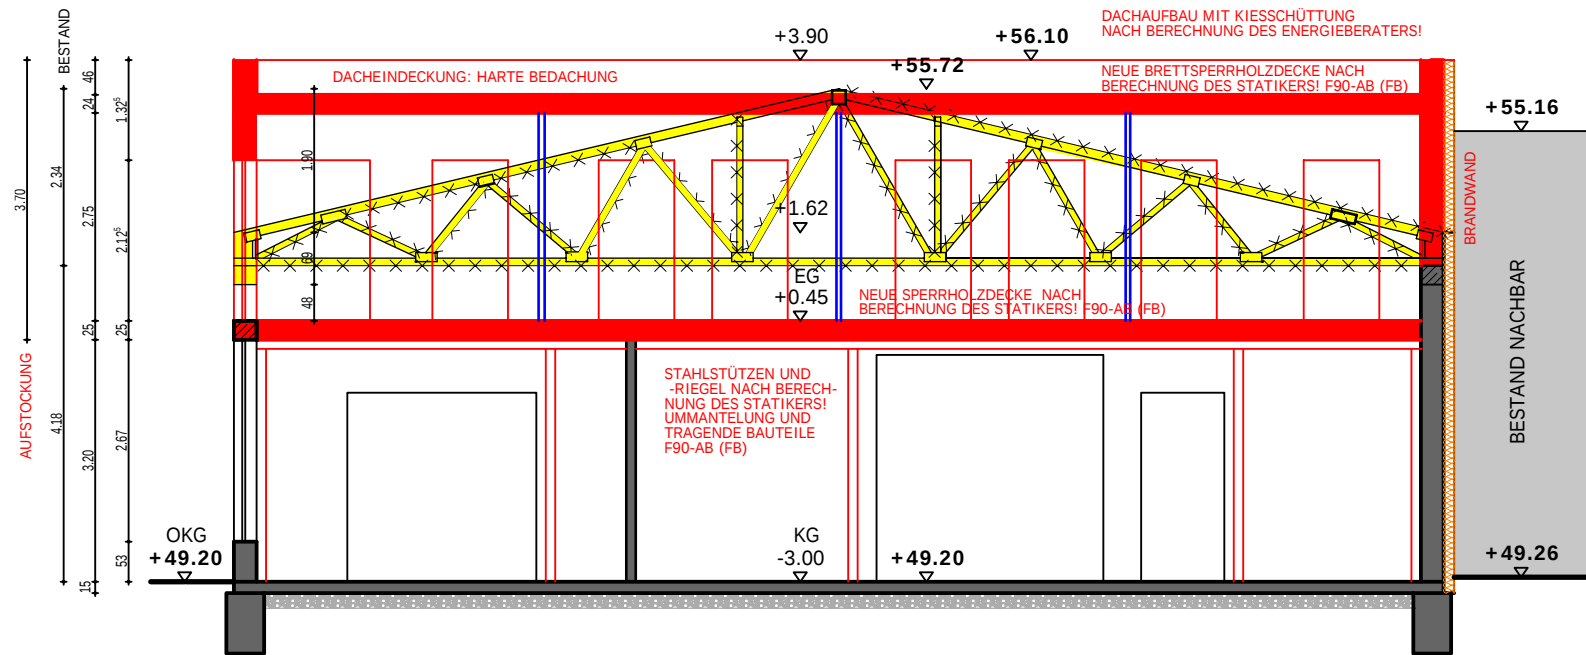

SNITT 2-2

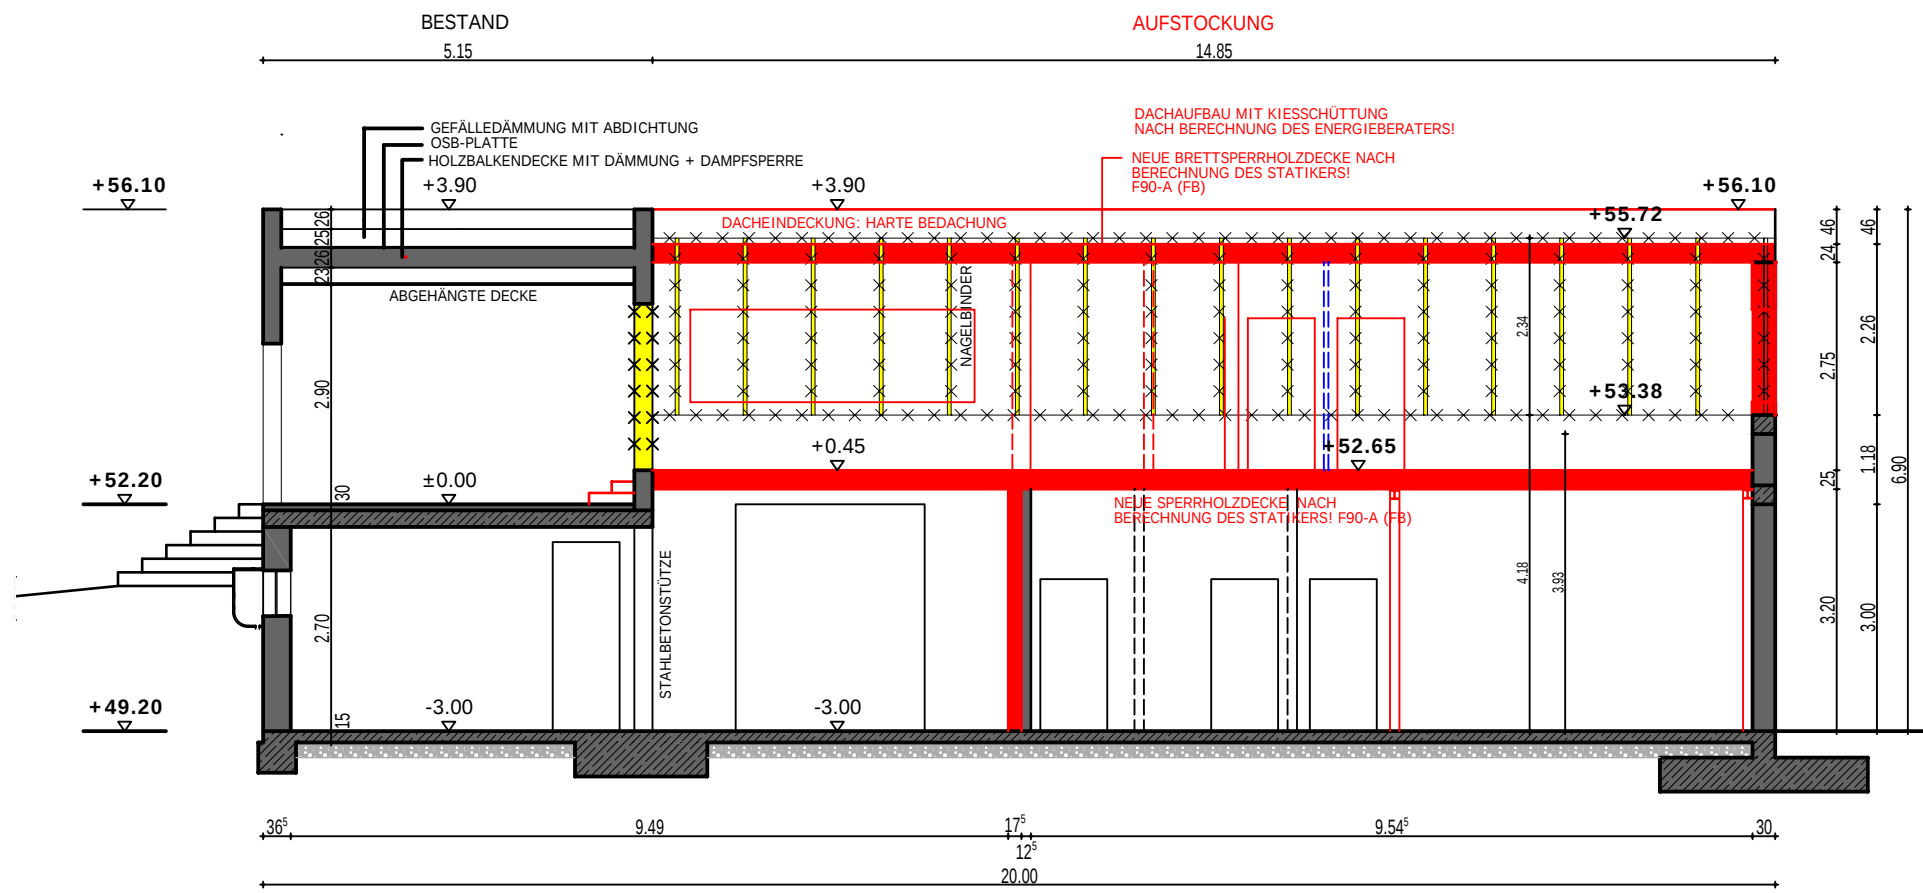

LÄNGSSCHNITT 1-1

- LEGENDE
- BESTAND
 - NEU
 - ABBRUCH
 - BEST. STAHLBETONSTÜTZEN

GESEHEN UND ANERKANNT: EIGENTÜMER DER NACHBARPARZELLE 2139

KÖLN, MARIUS BRANNY

DIE VORORTMASSE KÖNNEN VON DEN MASSEN DER BESTANDSZEICHNUNG ABWEICHEN!
ALLE MASSE SIND VOR ORT ZU PRÜFEN!

OBJEKT

AUFSTOCKUNG BEST. HALLE
SERVATIUSSTRASSE 80
51109 KÖLN-OSTHEIM
GEMARKUNG: MERHEIM, FLUR: 15, FLURSTÜCK: 2138

BAUHERR

ALEXANDER PLEWA
PFARRER-Dr.-KURTHEN-STRASSE 9
53881 EUSKIRCHEN

ARCHITEKT

BRÜCKNER ARCHITEKTUR
DIPL. ING. E. & J. BRÜCKNER
HAUPTSTR. 1
54424 THALFANG

TEL 06504 / 991126
FAX 06504 / 991128
BUERO@BRUECKNER-ARCHITEKTUR.DE

ZEICHNUNG

SCHNITTE
NHN CA. 52,20

LEISTUNGSSTADIUM

BAUANTRAG

MASSTAB	1:100	PROJEKT-NR.		ZEICHN.-NR.	GEWERK	INDEX
GEZEICHNET	EB					
DATUM	JULI 2024	22.2024		3.00	BA	C
GEPRÜFT						

ARCHITEKTIN

ARCHITEKTEN KAMMER
BRÜCKNER
MITGLIEDS-NR.
105136
RHEINLAND-PFALZ

THALFANG, 09.12.2025

BAUHERR

EUSKIRCHEN,