
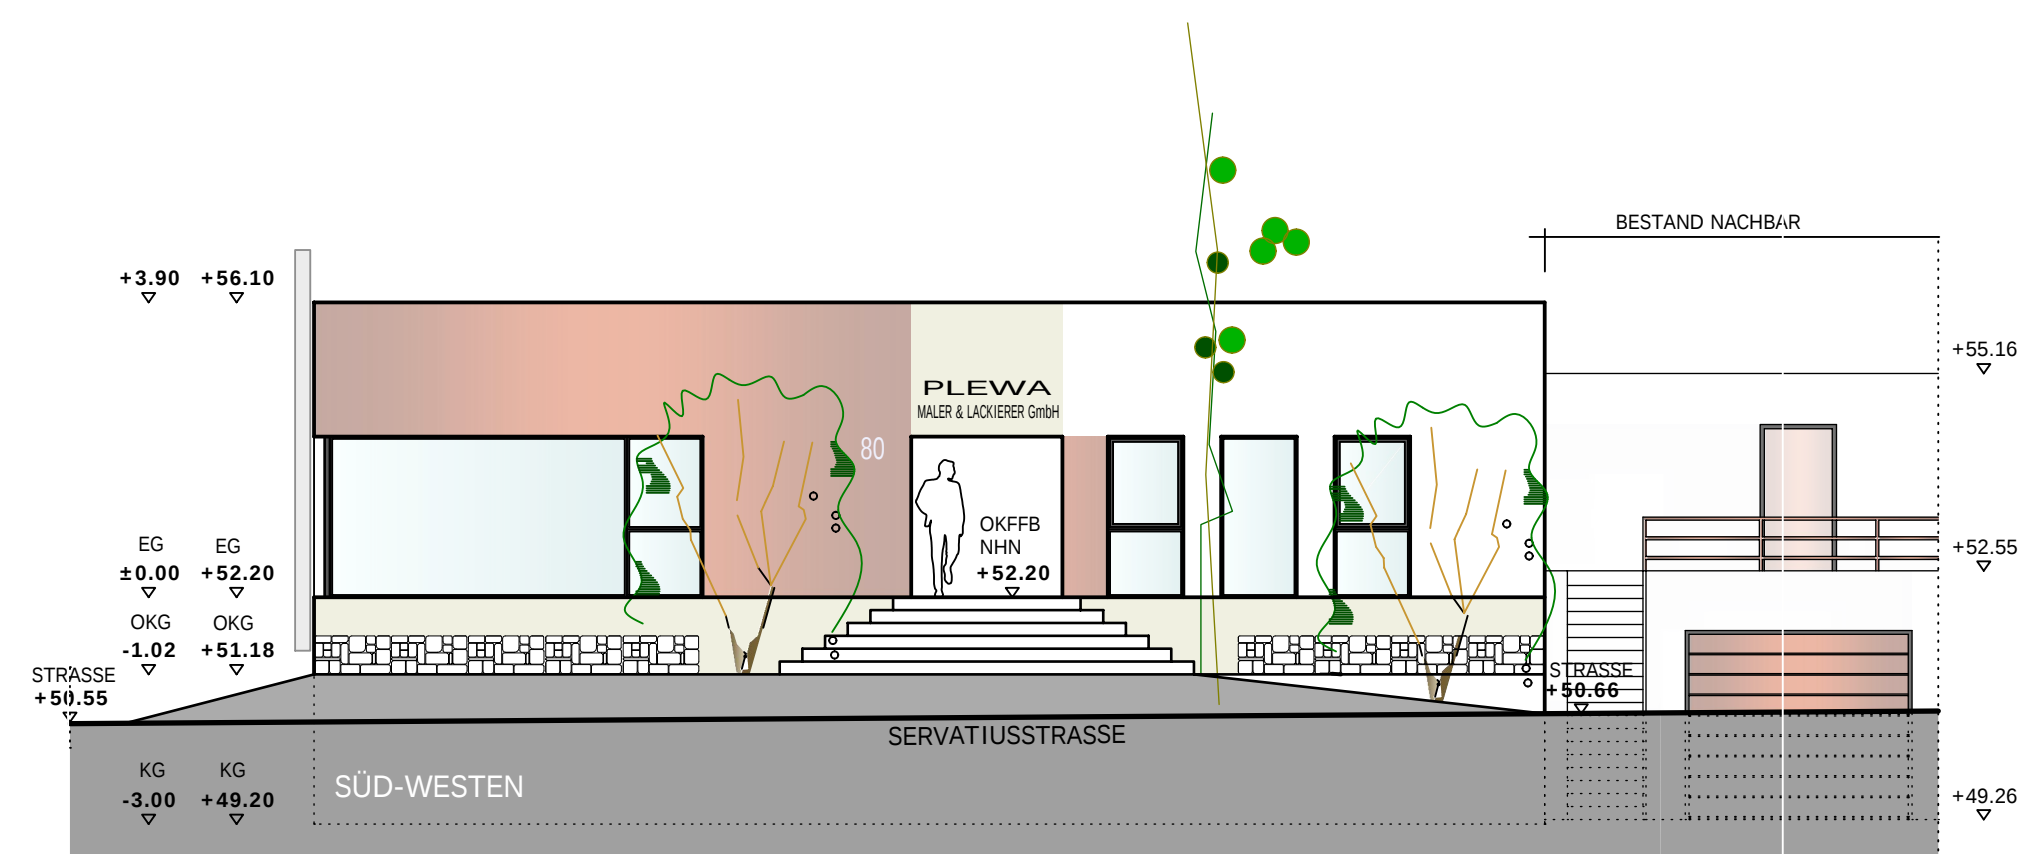
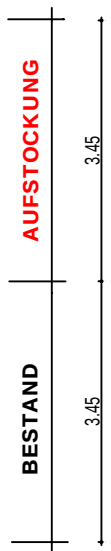


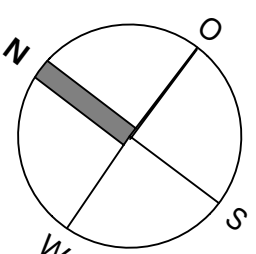

KÖLN,
.....
MARIUS BRANNY

SERVATIUSSTRASSE 80
51109 KÖLN-OSTHEIM
GEMARKUNG: MERHEIM, FLUR: 15, FLURSTÜCK: 2138

BAUHERR

TEL 06504 / 991126
FAX 06504 / 991128
BLERO@ERUECKNER-ARCHITEKTUR.DE

NHN CA. 52,2

MASSTAB 1:100

GEZEICHNET: 09.12.2024		PROJEKT-NR.:		ZEICHN.-NR.		GEWERKE		INDEX	
DATUM: 20.12.2024		22.2024		4.00		BA		C	
GEPRÜFT:									
ARCHITEKTIN				BAUHERR					
 BRÜCKNER ■ MITGLIEDER-NR. 105136									
THALFANG, 09.12.2025				EUSKIRCHEN,					