


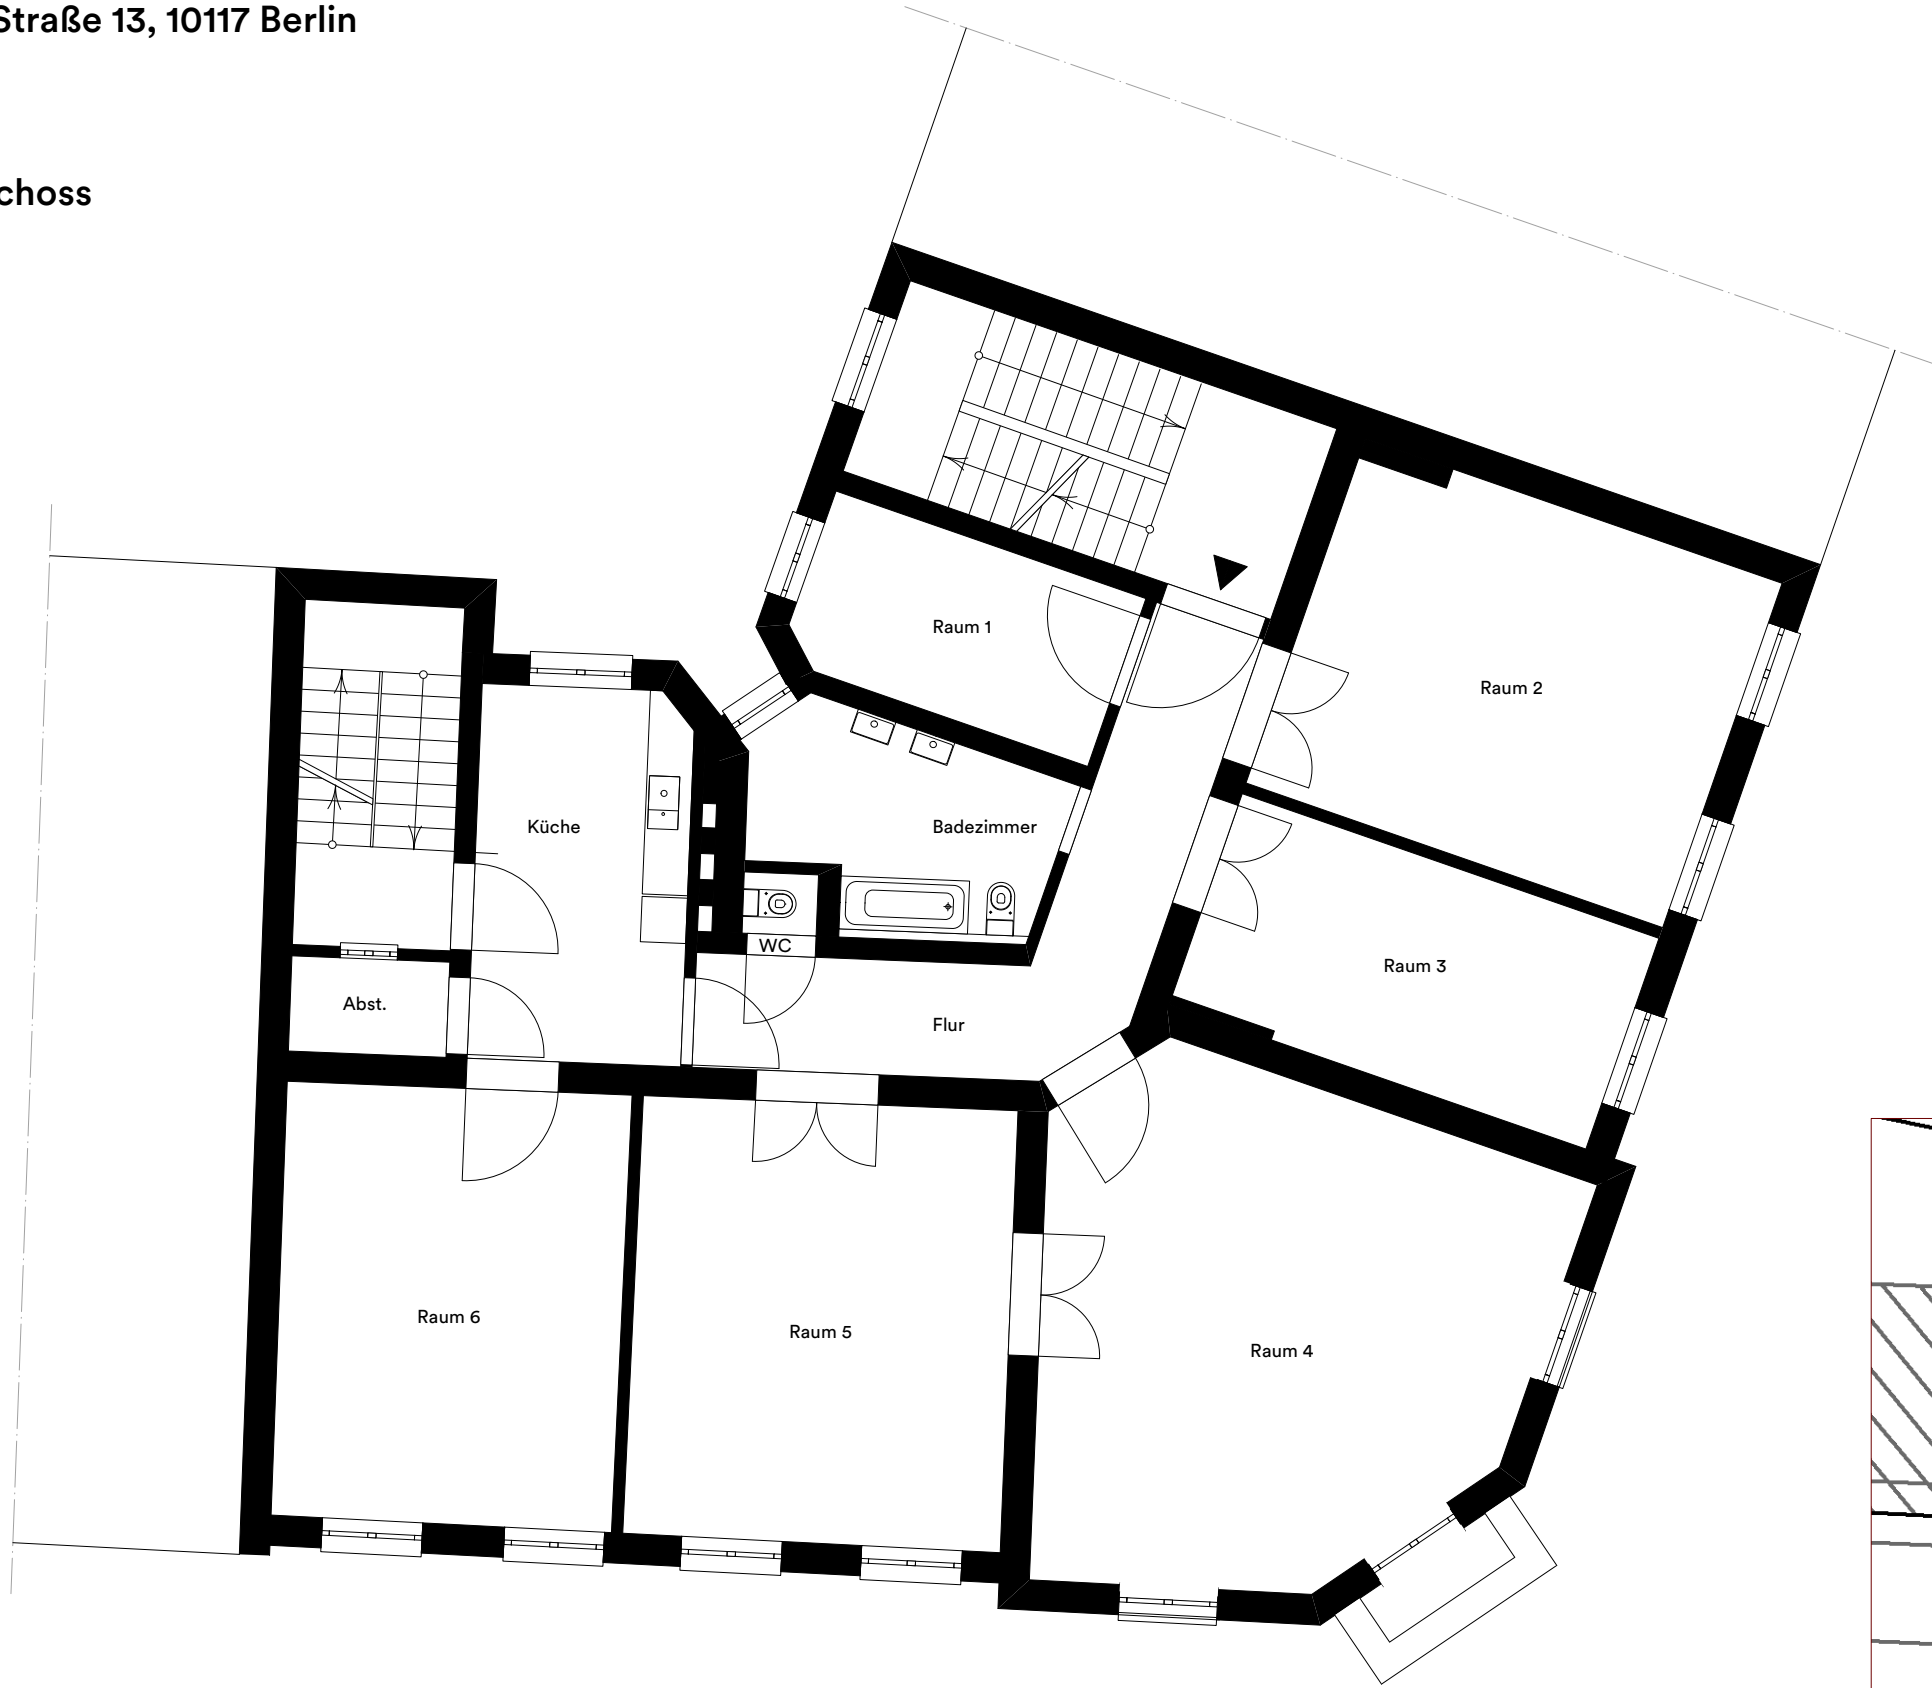

4. Obergeschoss



Lage Gebäude
M 1:500

