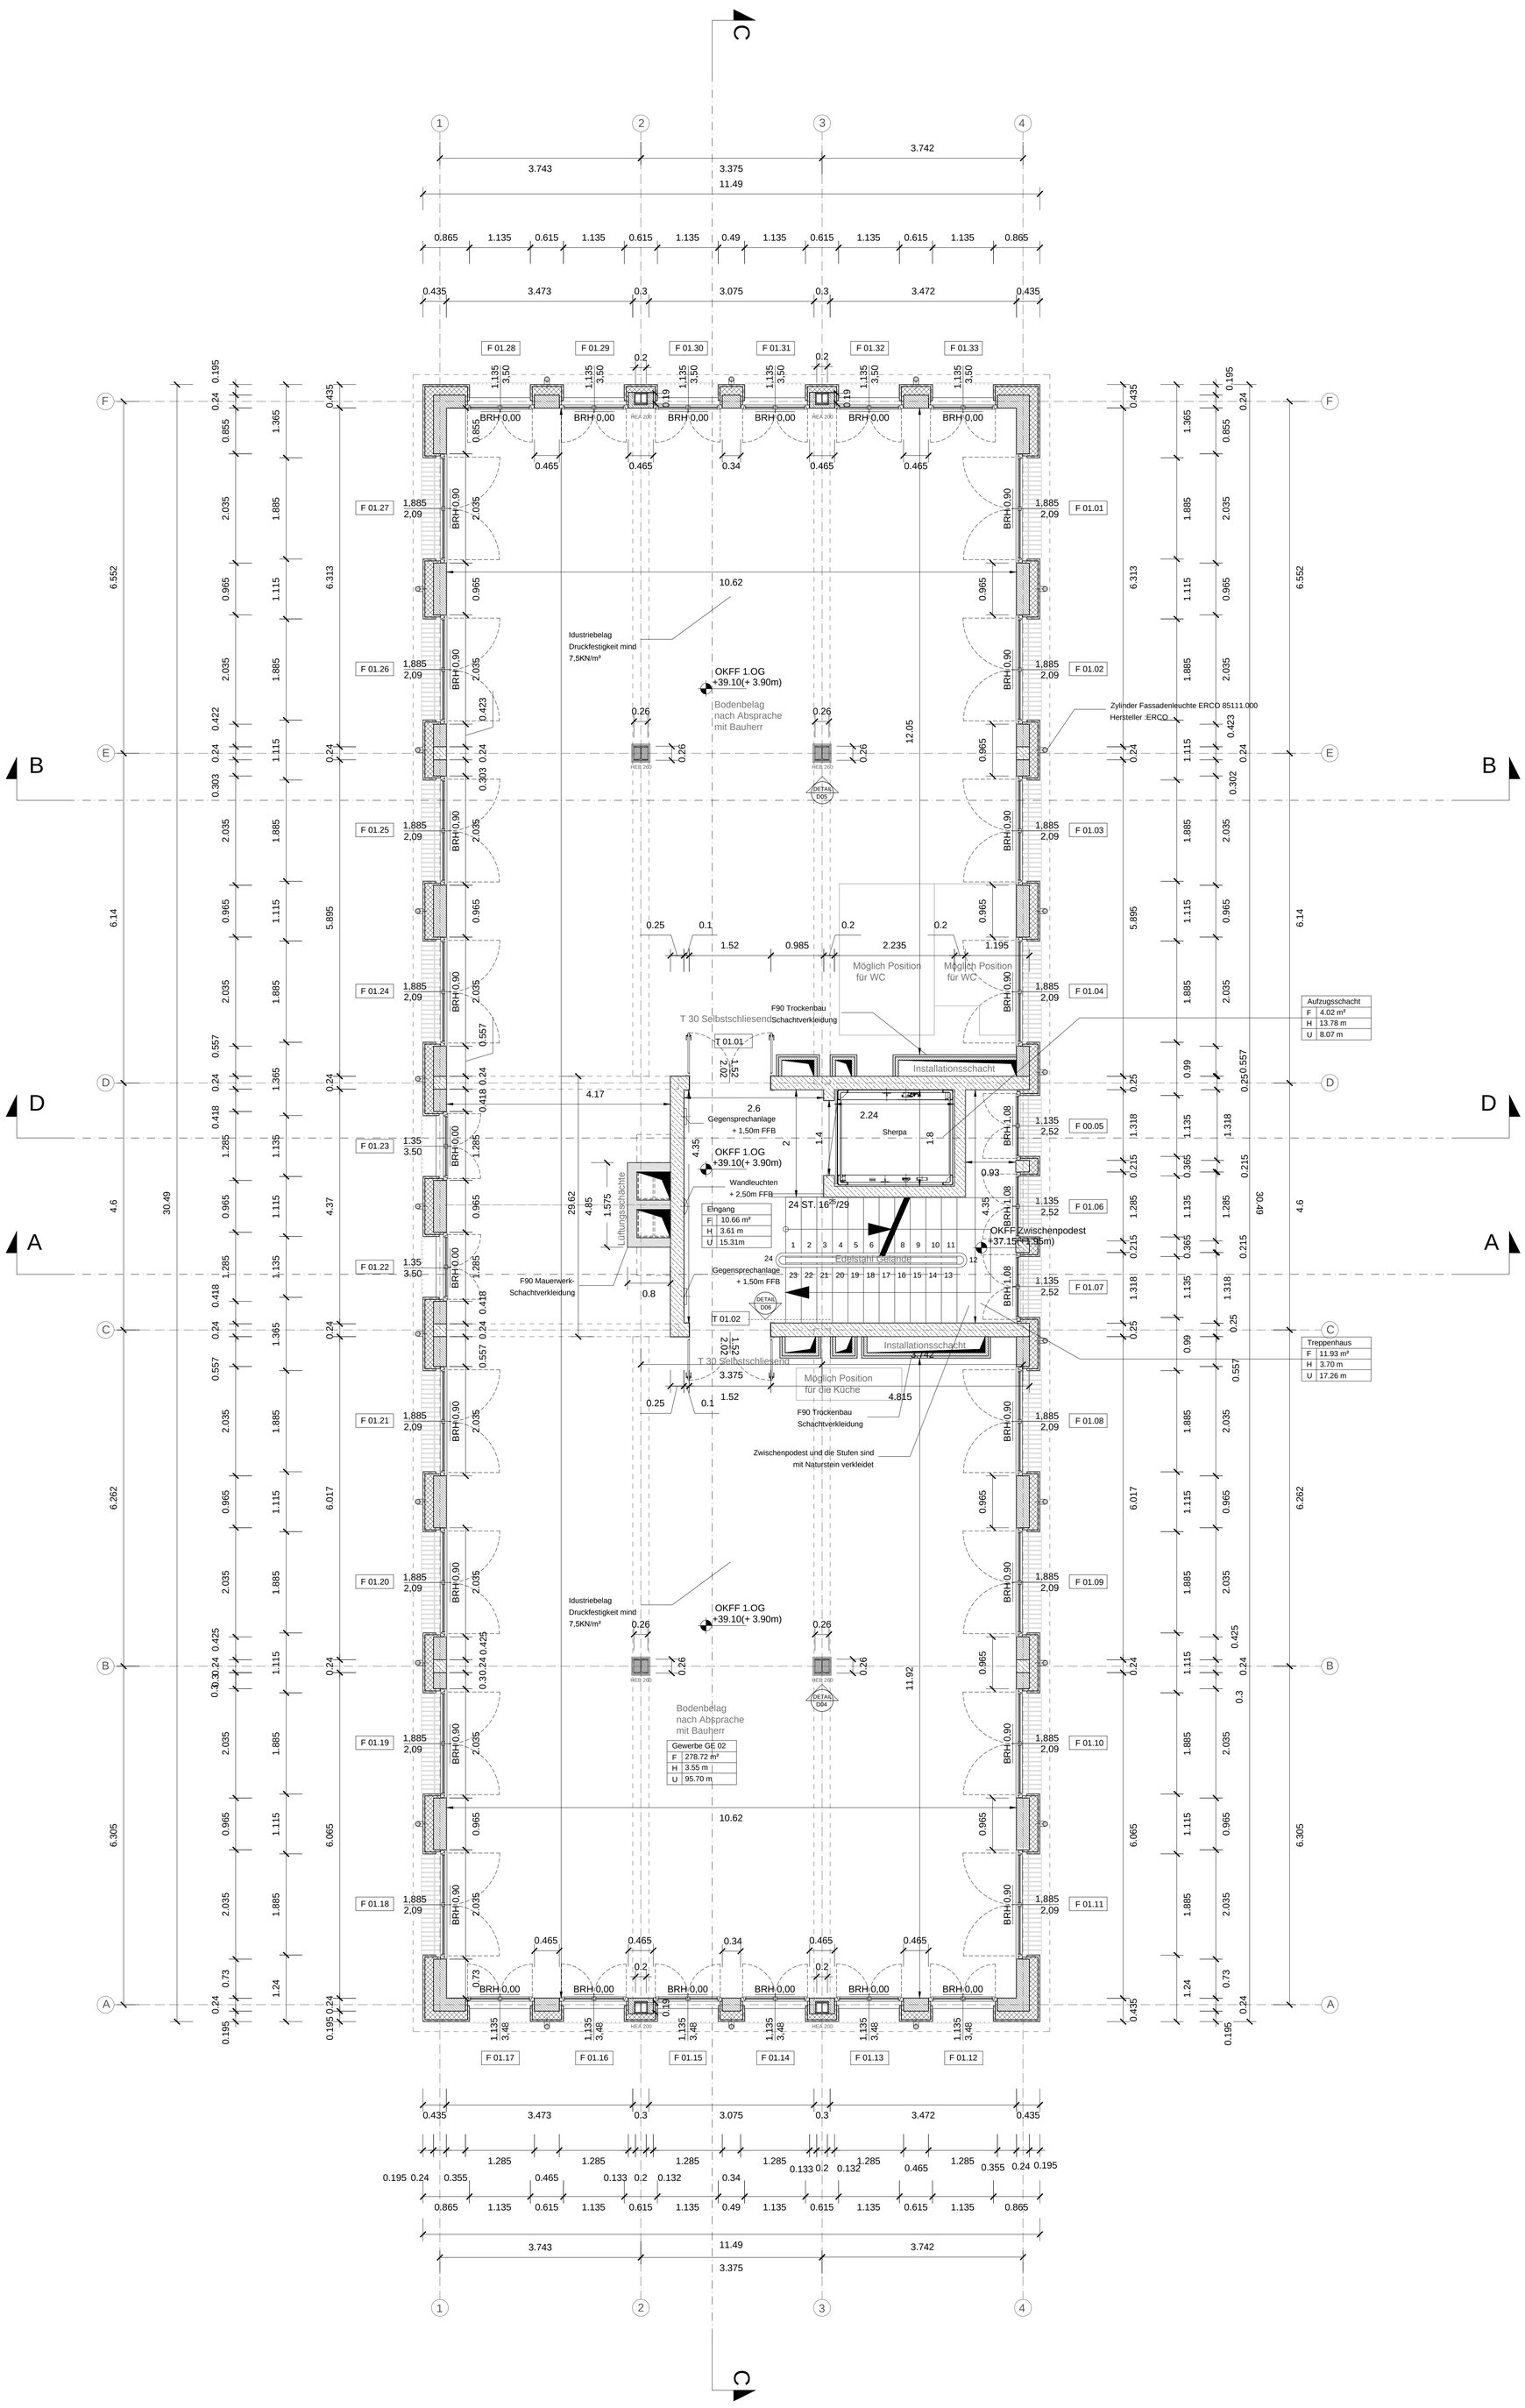

Idustriebelag
Druckfestigkeit mind
7,5KN/m²
OKFF 1.OG
+39.10(+ 3.90m)
Bodenbelag
nach Absprache
mit Bauherr
Zylinder Fassadenleuchte ERCO 85111.000
Hersteller :ERCO
Möglich Position
für WC
F90 Trockenbau
Schachtverkleidung
T 30 Selbstschliesend
Installationsschacht
Aufzugsschacht
F 4.02 m²
H 13.78 m
U 8.07 m
Gegensprechanlage
+ 1,50m FFB
Sherpa
Wandleuchten
+ 2,50m FFB
Eingang
F 10.66 m²
H 3.61 m
U 15.31m
Lüftungsschächte
Edelstahl Gelände
OKFF Zwischenpodest
+37.15(+1.95m)
F90 Mauerwerk-
Schachtverkleidung
Treppenhaus
F 11.93 m²
H 3.70 m
U 17.26 m
Möglich Position
für die Küche
Zwischenpodest und die Stufen sind
mit Naturstein verkleidet
Gewerbe GE 02
F 278.72 m²
H 3.55 m
U 95.70 m