


OG

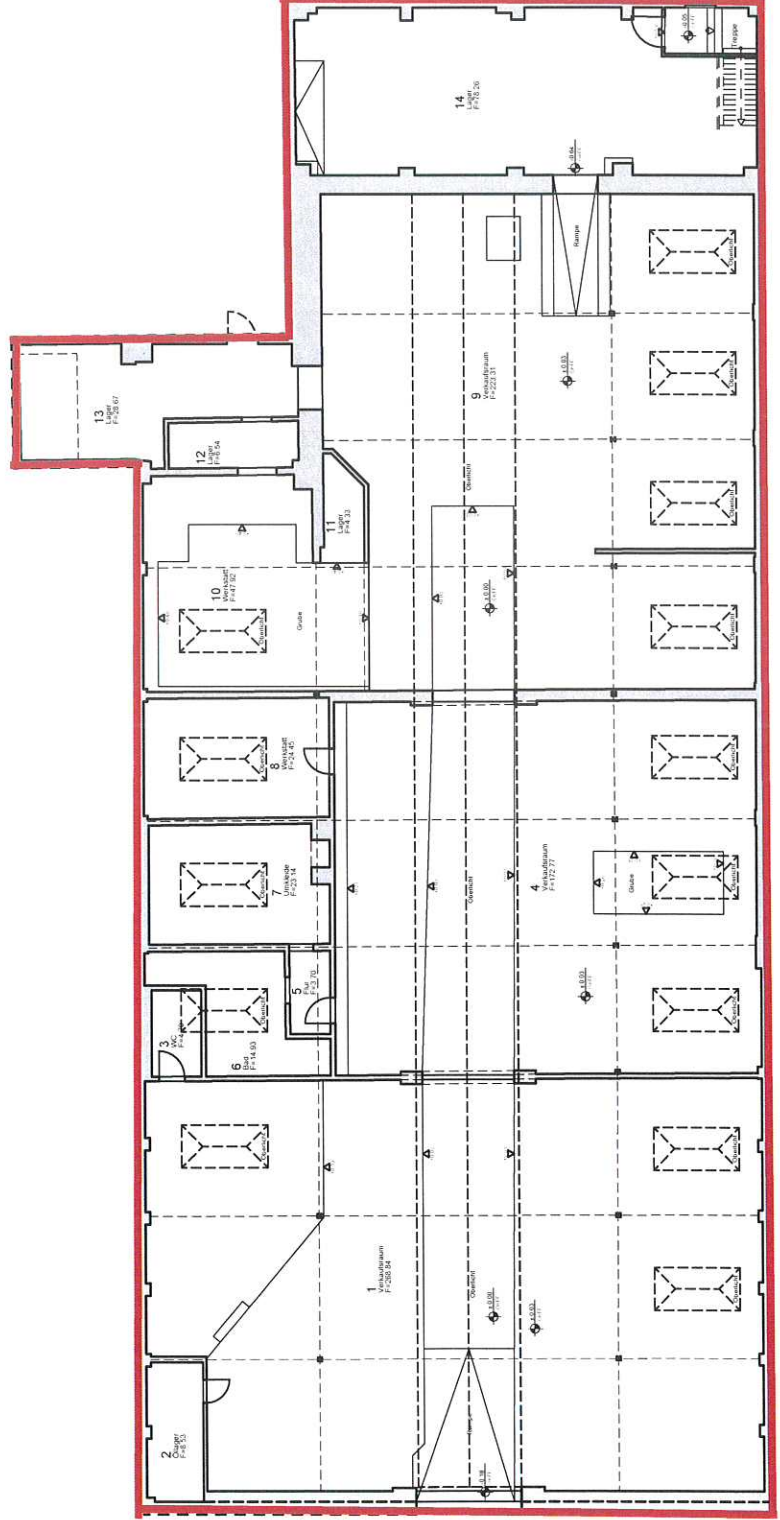

EG

Objekt:
Breitenbachstraße 22

Stand: 13.12.2019

M: 1:250



Planersteller:
Dipl. Ing. H. Jesse

Aufmaß
Grundriss

Plan-Nr.: 001-250

Index:

ANLAGE ZB

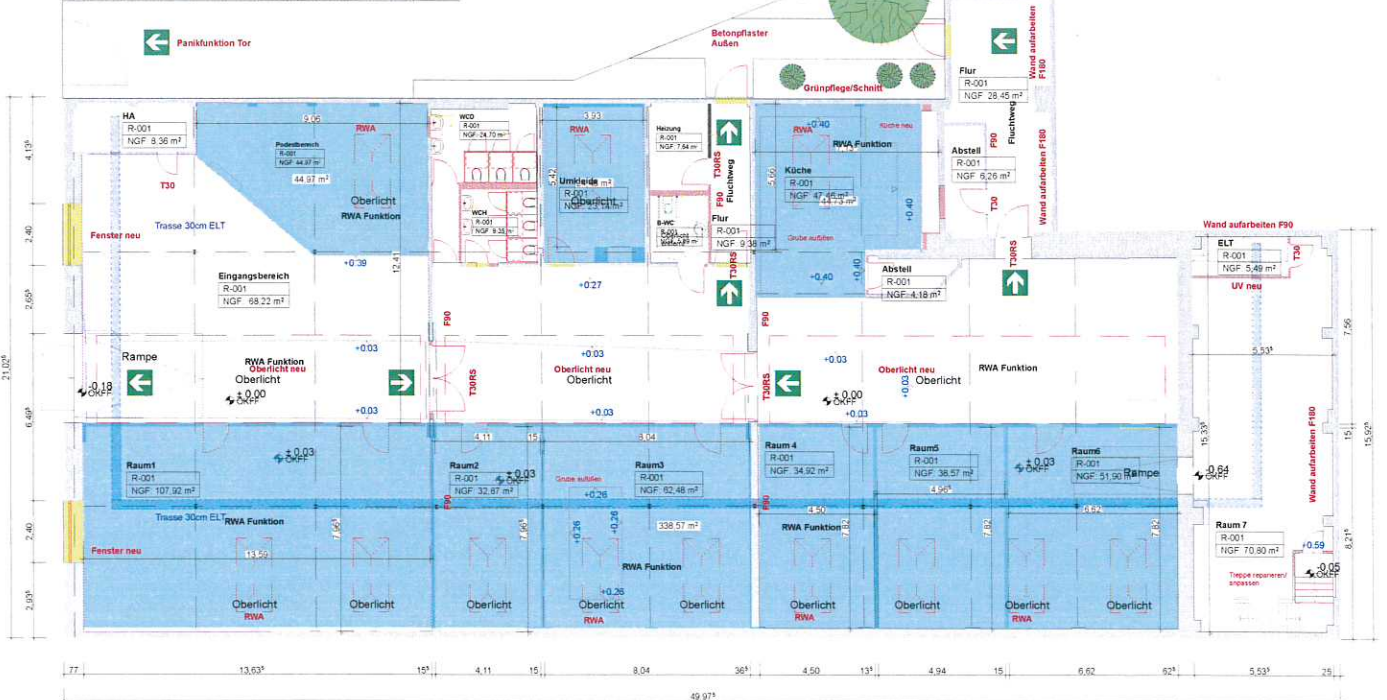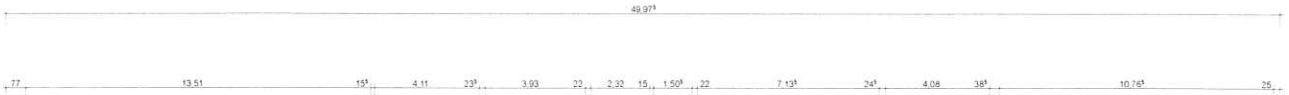

Dieser Plan ist keine Ausführungsgrundlage. Er dient ausschließlich als Informationsgrundlage für die Mengenermittlung der einzelnen Unternehmen.

Titel		Geschoss		Leistungsphase		gezeichnet		Bauperr		Architekten	
Grundriss	EG	Vorbereitung	EG	GS/8	GS/8	NGF Free Estate Ventures	NGF PLUS GmbH	Prozesslinie 500	Prozesslinie 500	10998 Berlin	10998 Berlin
Plan Nr.	0-006	Makrelab	S.M	Projektskizze	Formal	Kurfürstendamm 17/17/14	Kurfürstendamm 17/17/14	10107 Berlin	10107 Berlin	Tel.: 030-87945323	Tel.: 030-87945323
Planstand	08.04.2021	Index	A	Projektskizze	Formal						
				Briefkasten Nr. 72							

Oh

03

