


31,93

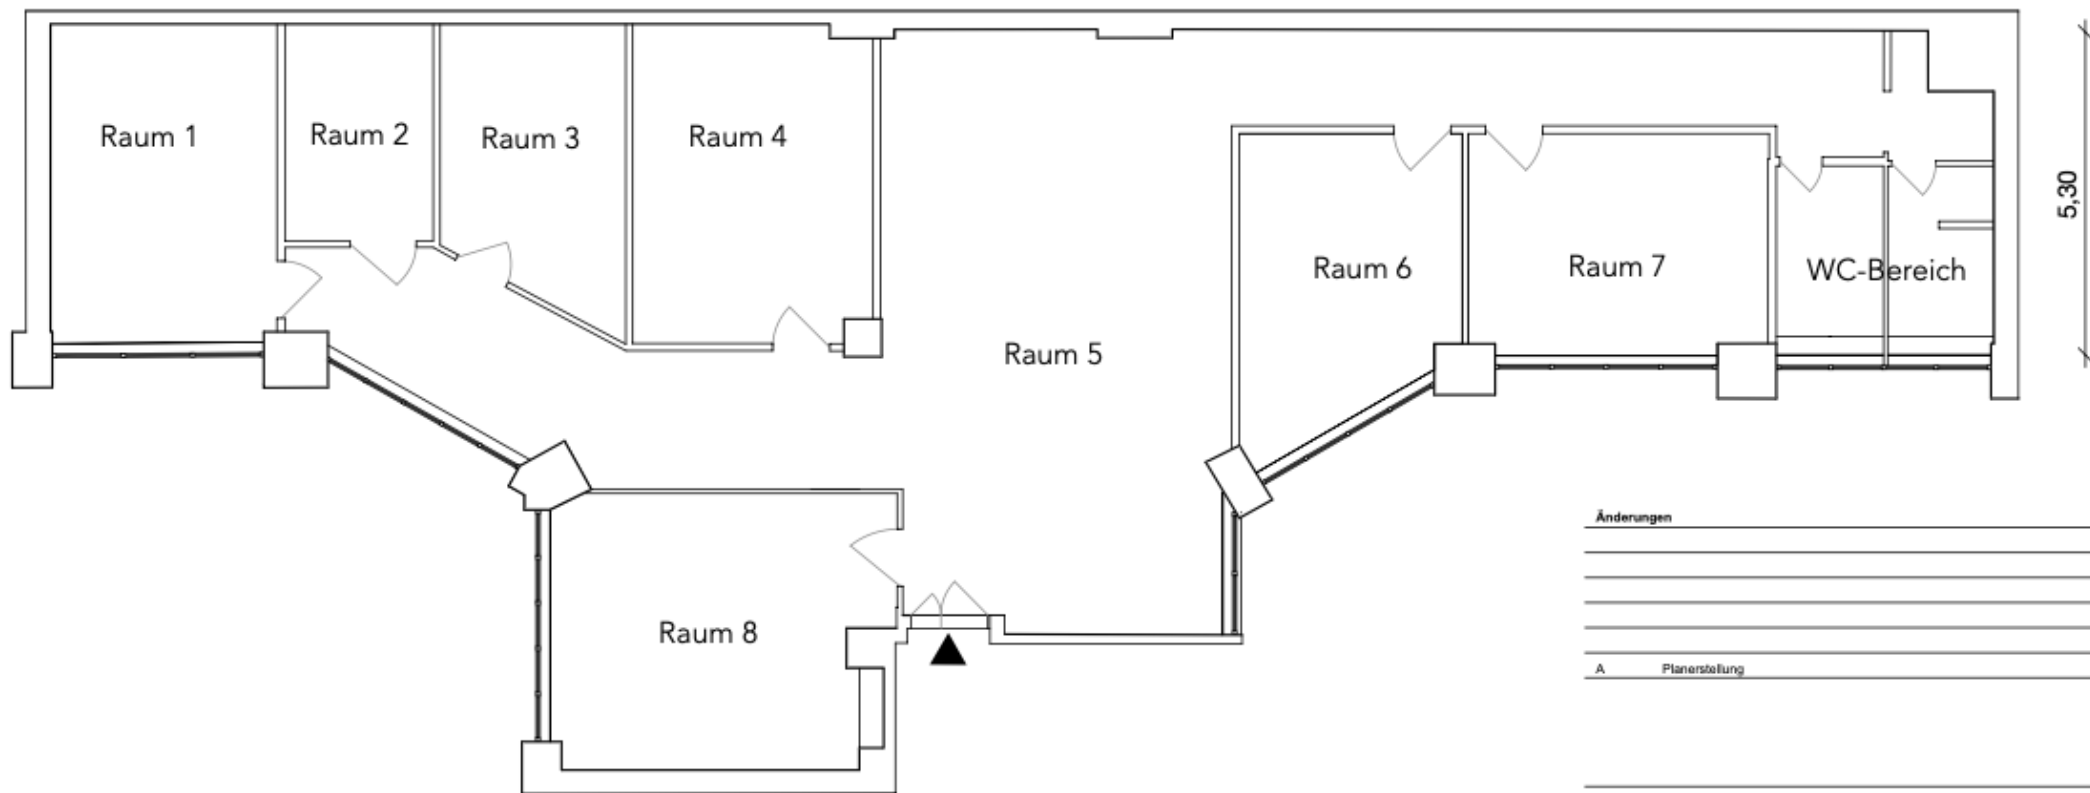

1m 2m 5m

Änderungen	
A	Planerstellung 13.05.2024

Inhalt **Aufmaß Gewerbefläche Engelbecken-Hof
2. OG rechts, 3. Aufgang**