


Bemerkung:

Alle Maße sind am Bau zu prüfen. Für
Maßungenauigkeiten im Bestand wird keine
Haftung übernommen.

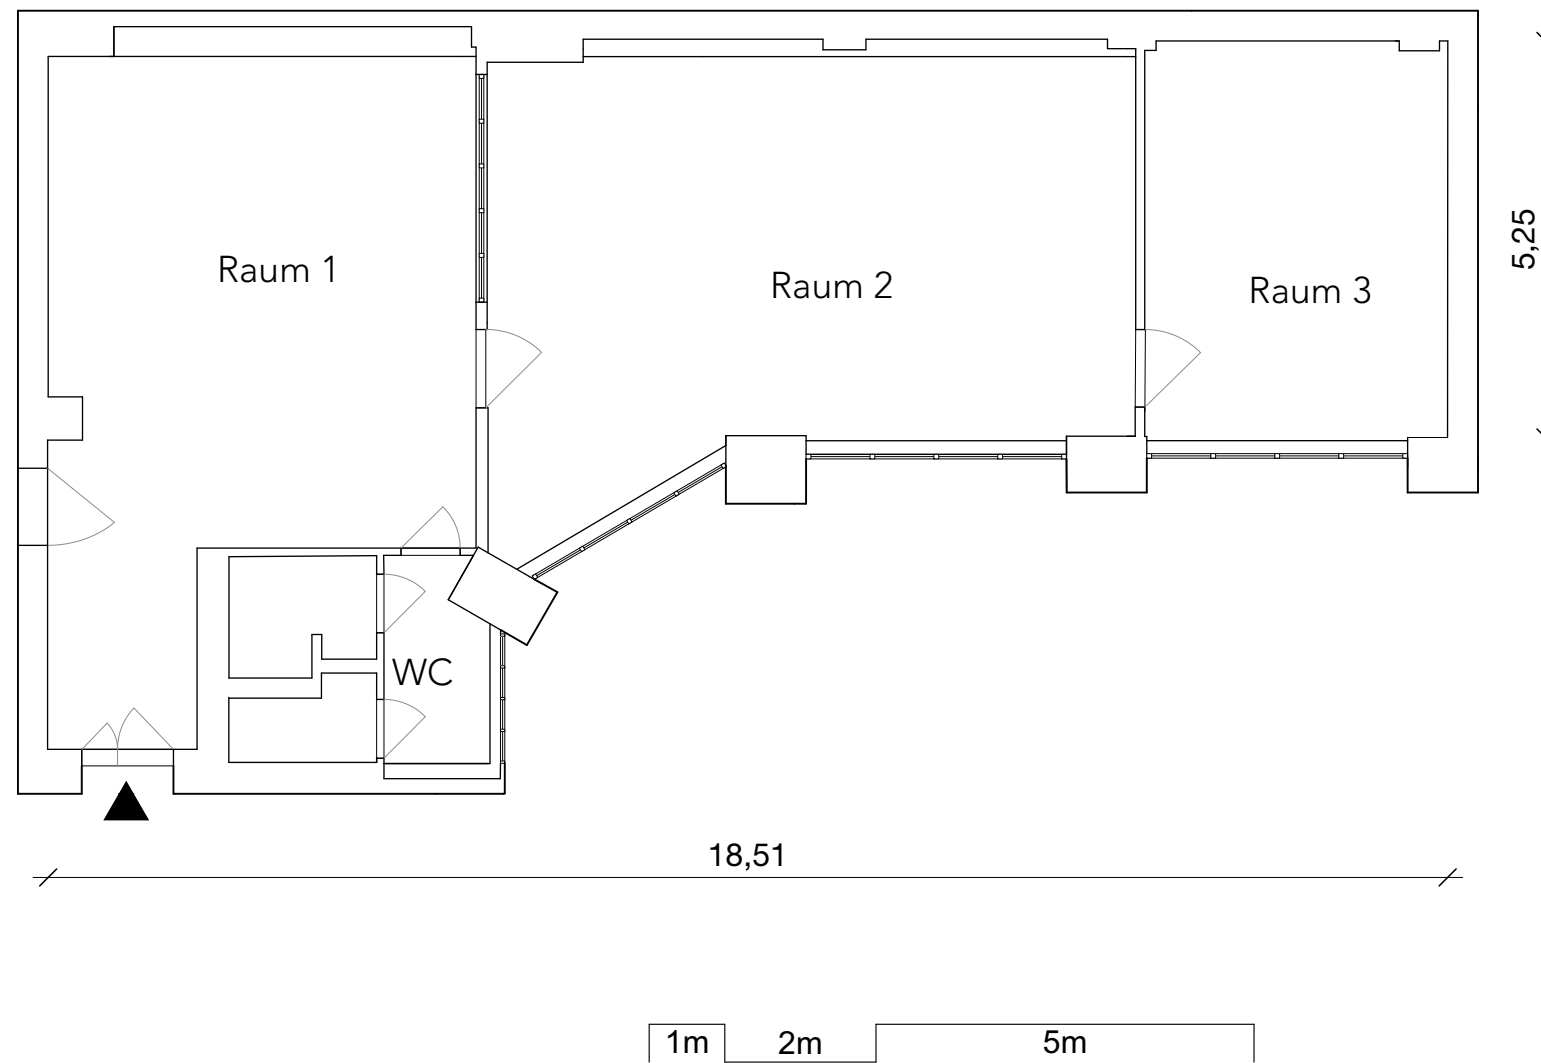

Raum 1:	42,8 qm
Raum 2:	47,4 qm
Raum 3:	22,1 qm
WC-Bereich:	8,3 qm

Gesamtfläche: 120,6 qm