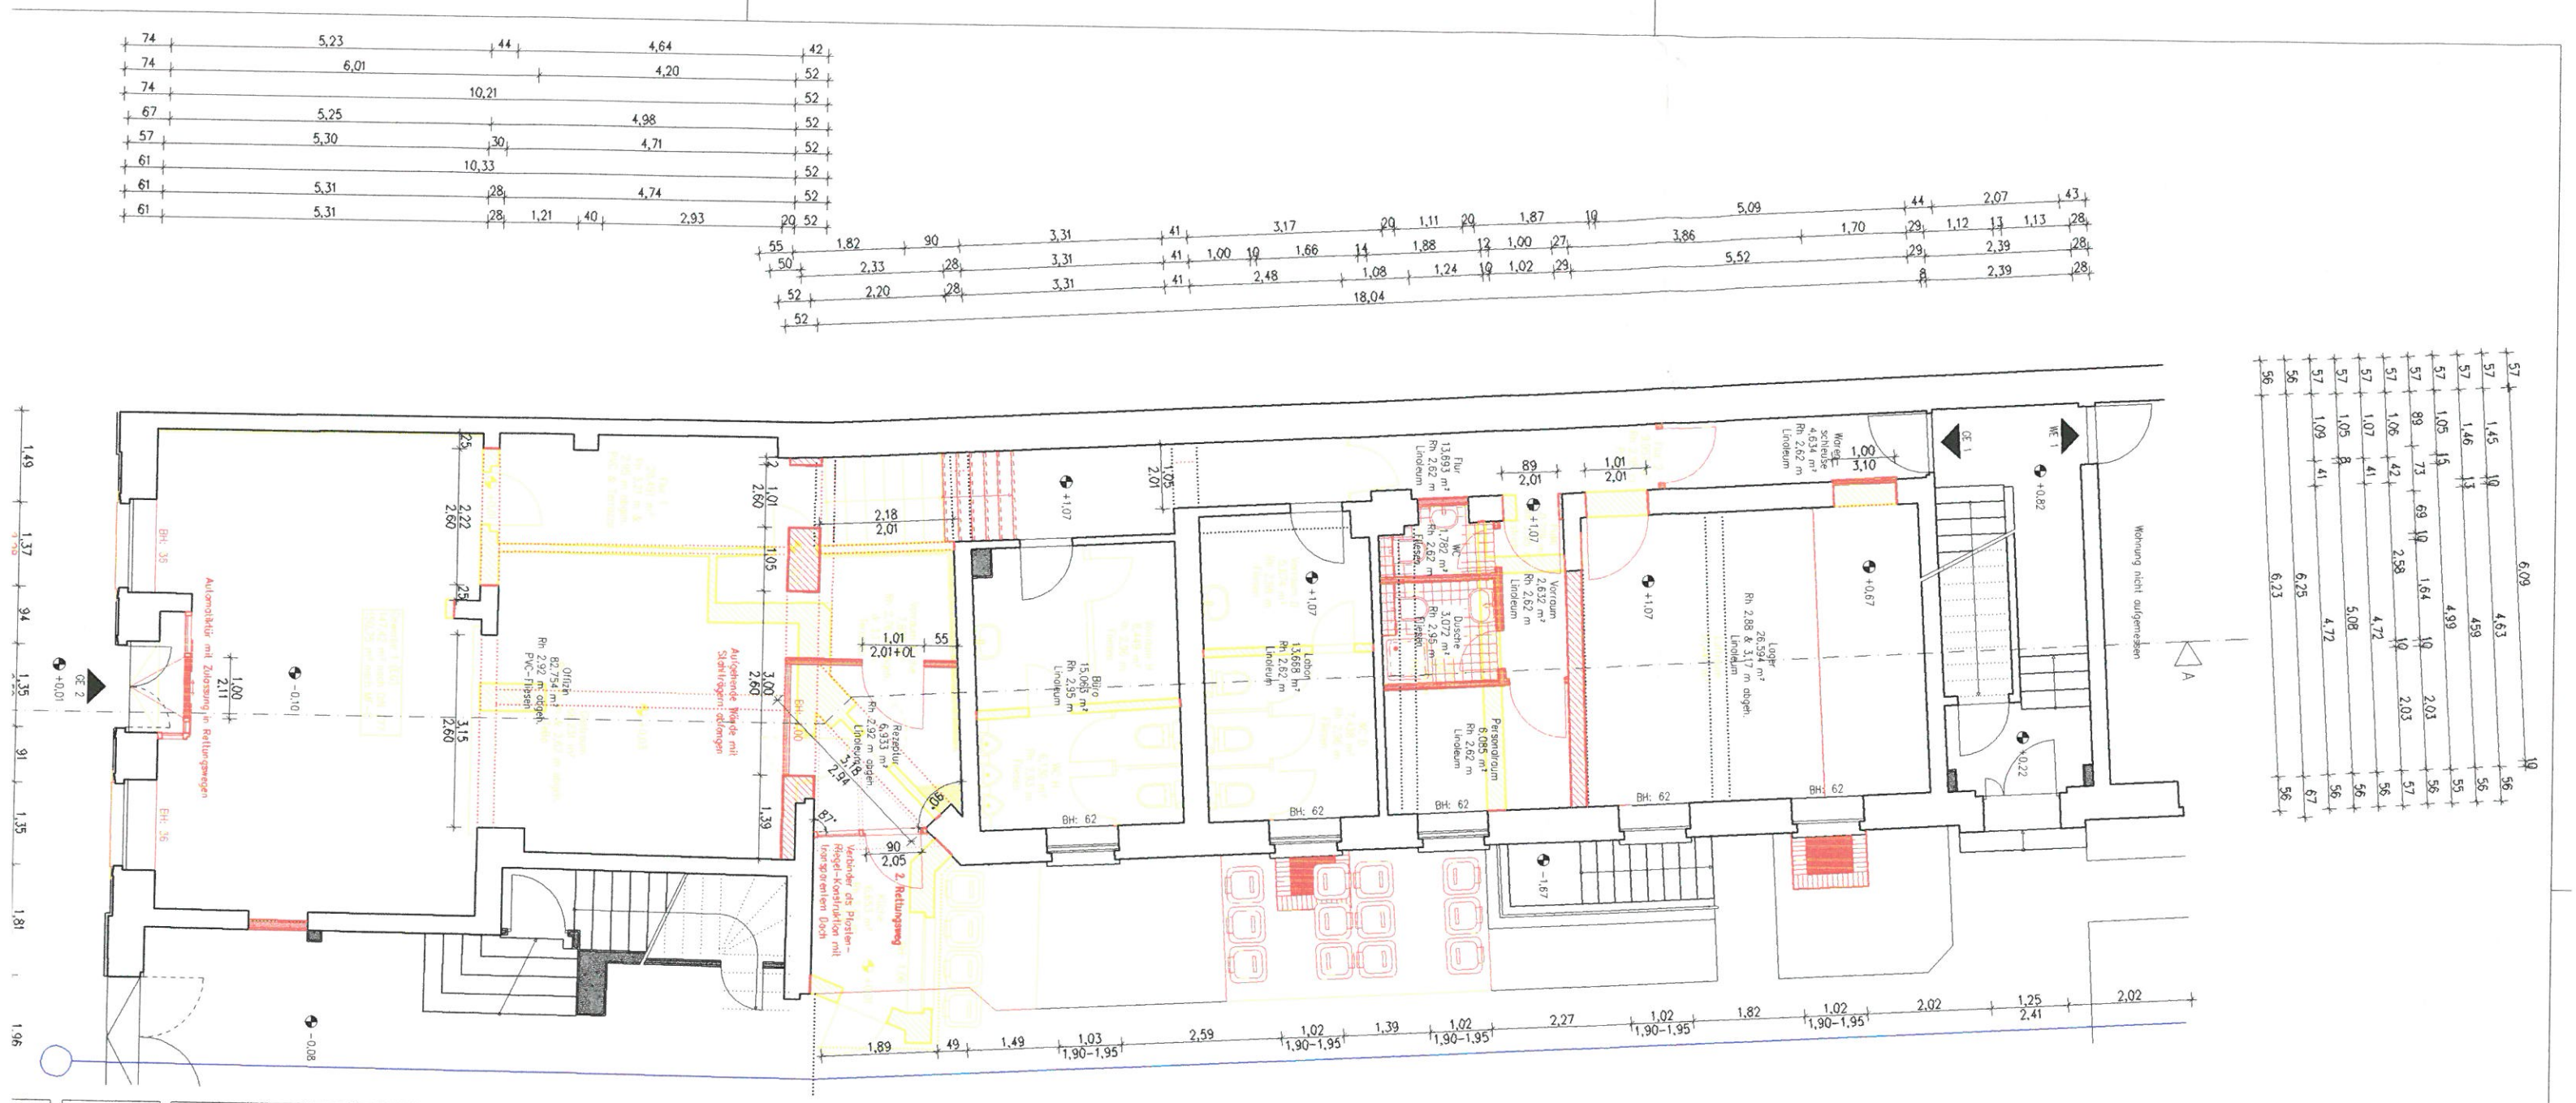
Büro
15,063 m²
Rh 2,95 m
Linoleum
Lobby
13,668 m²
Rh 2,62 m
Linoleum
Flur
13,693 m²
Rh 2,62 m
Linoleum
WC
1,780 m²
Rh 2,62 m
Fliesen
Duusche
3,072 m²
Rh 2,95 m
Fliesen
Personalraum
6,085 m²
Rh 2,62 m
Linoleum
Vorraum
2,632 m²
Rh 2,62 m
Linoleum
Lager
26,594 m²
Rh 2,88 & 3,17 m abgeh.
Linoleum
Warenschleuse
4,634 m²
Rh 2,62 m
Linoleum
Rezeption
6,933 m²
Rh 2,92 m abgeh.
Linoleum
Office
82,754 m²
Rh 2,92 m abgeh.
PVC-Fliesen
Automatiktür mit Zulassung in Rettungswegen
Aufgehende Türe mit Stahlrahmen; dünngen
Verbinder als Platten-Riegel-Konstruktion mit integrierten Dach
2. Rettungsweg
Wohnung nicht aufgemessen
BH: 62
BH: 36
GE 1
GE 2
WE 1
A

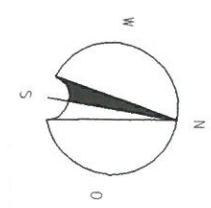
W
S
N
O