


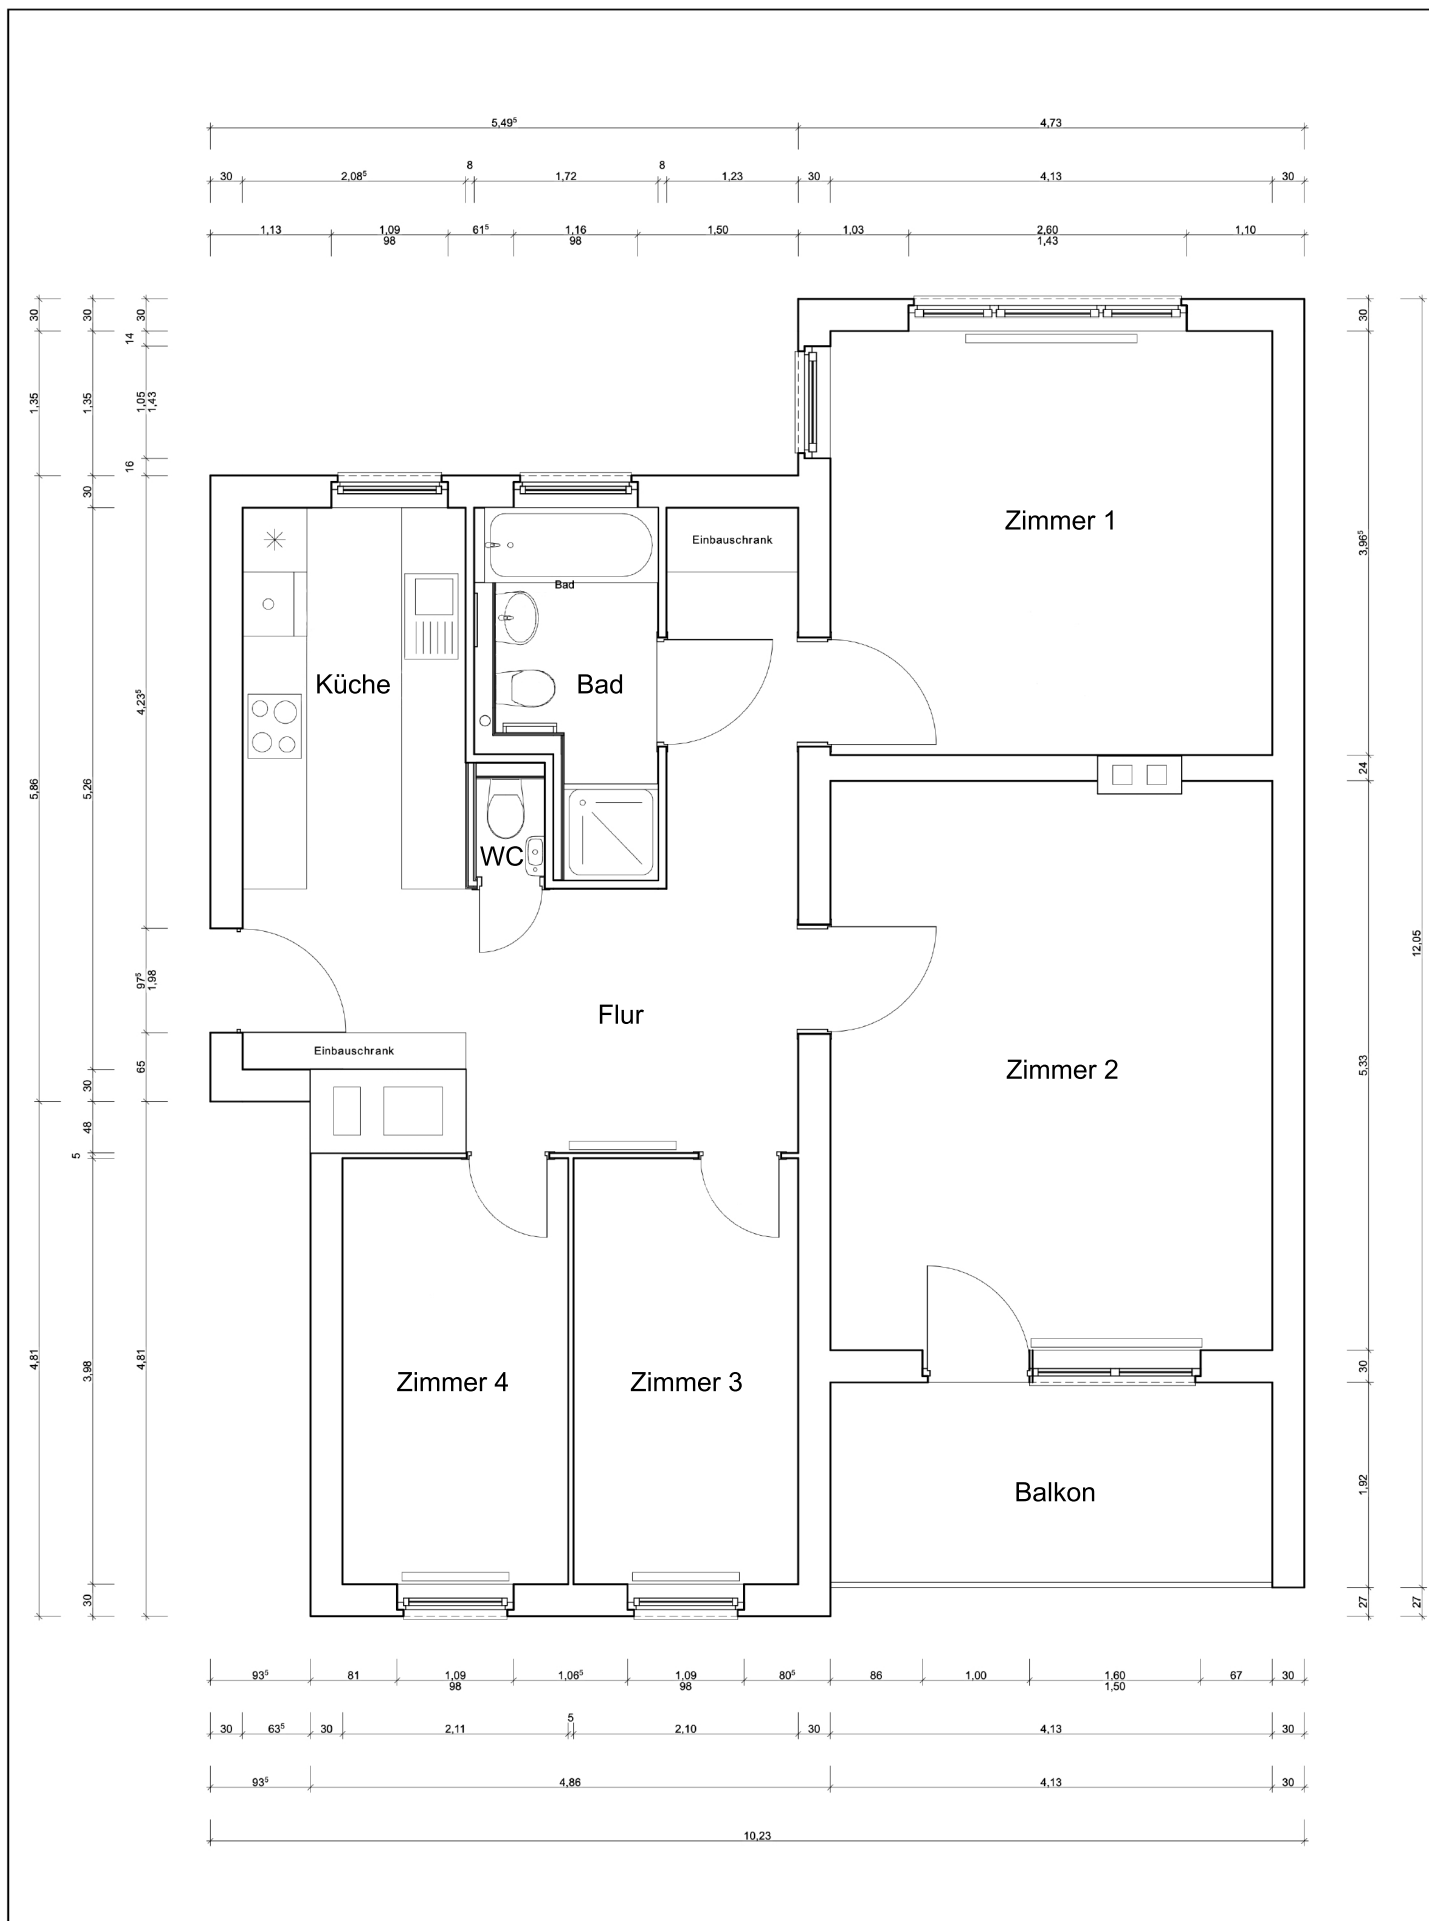

Datum	Planersteller	Alle angegebenen Maße sind lediglich Anhaltswerte und sind vor Ort zu prüfen!	Blattgröße	Maßstab
12.07.2024	D.S.		297x420 A3	1:50
LEHMANN Bauprojekt		0.00 = OK Estrich LEHMANN Bauprojekt Zum Großen Zernsee 4a 14542 Werder (Havel)	Bestandsunterlagen Grundriss	

