


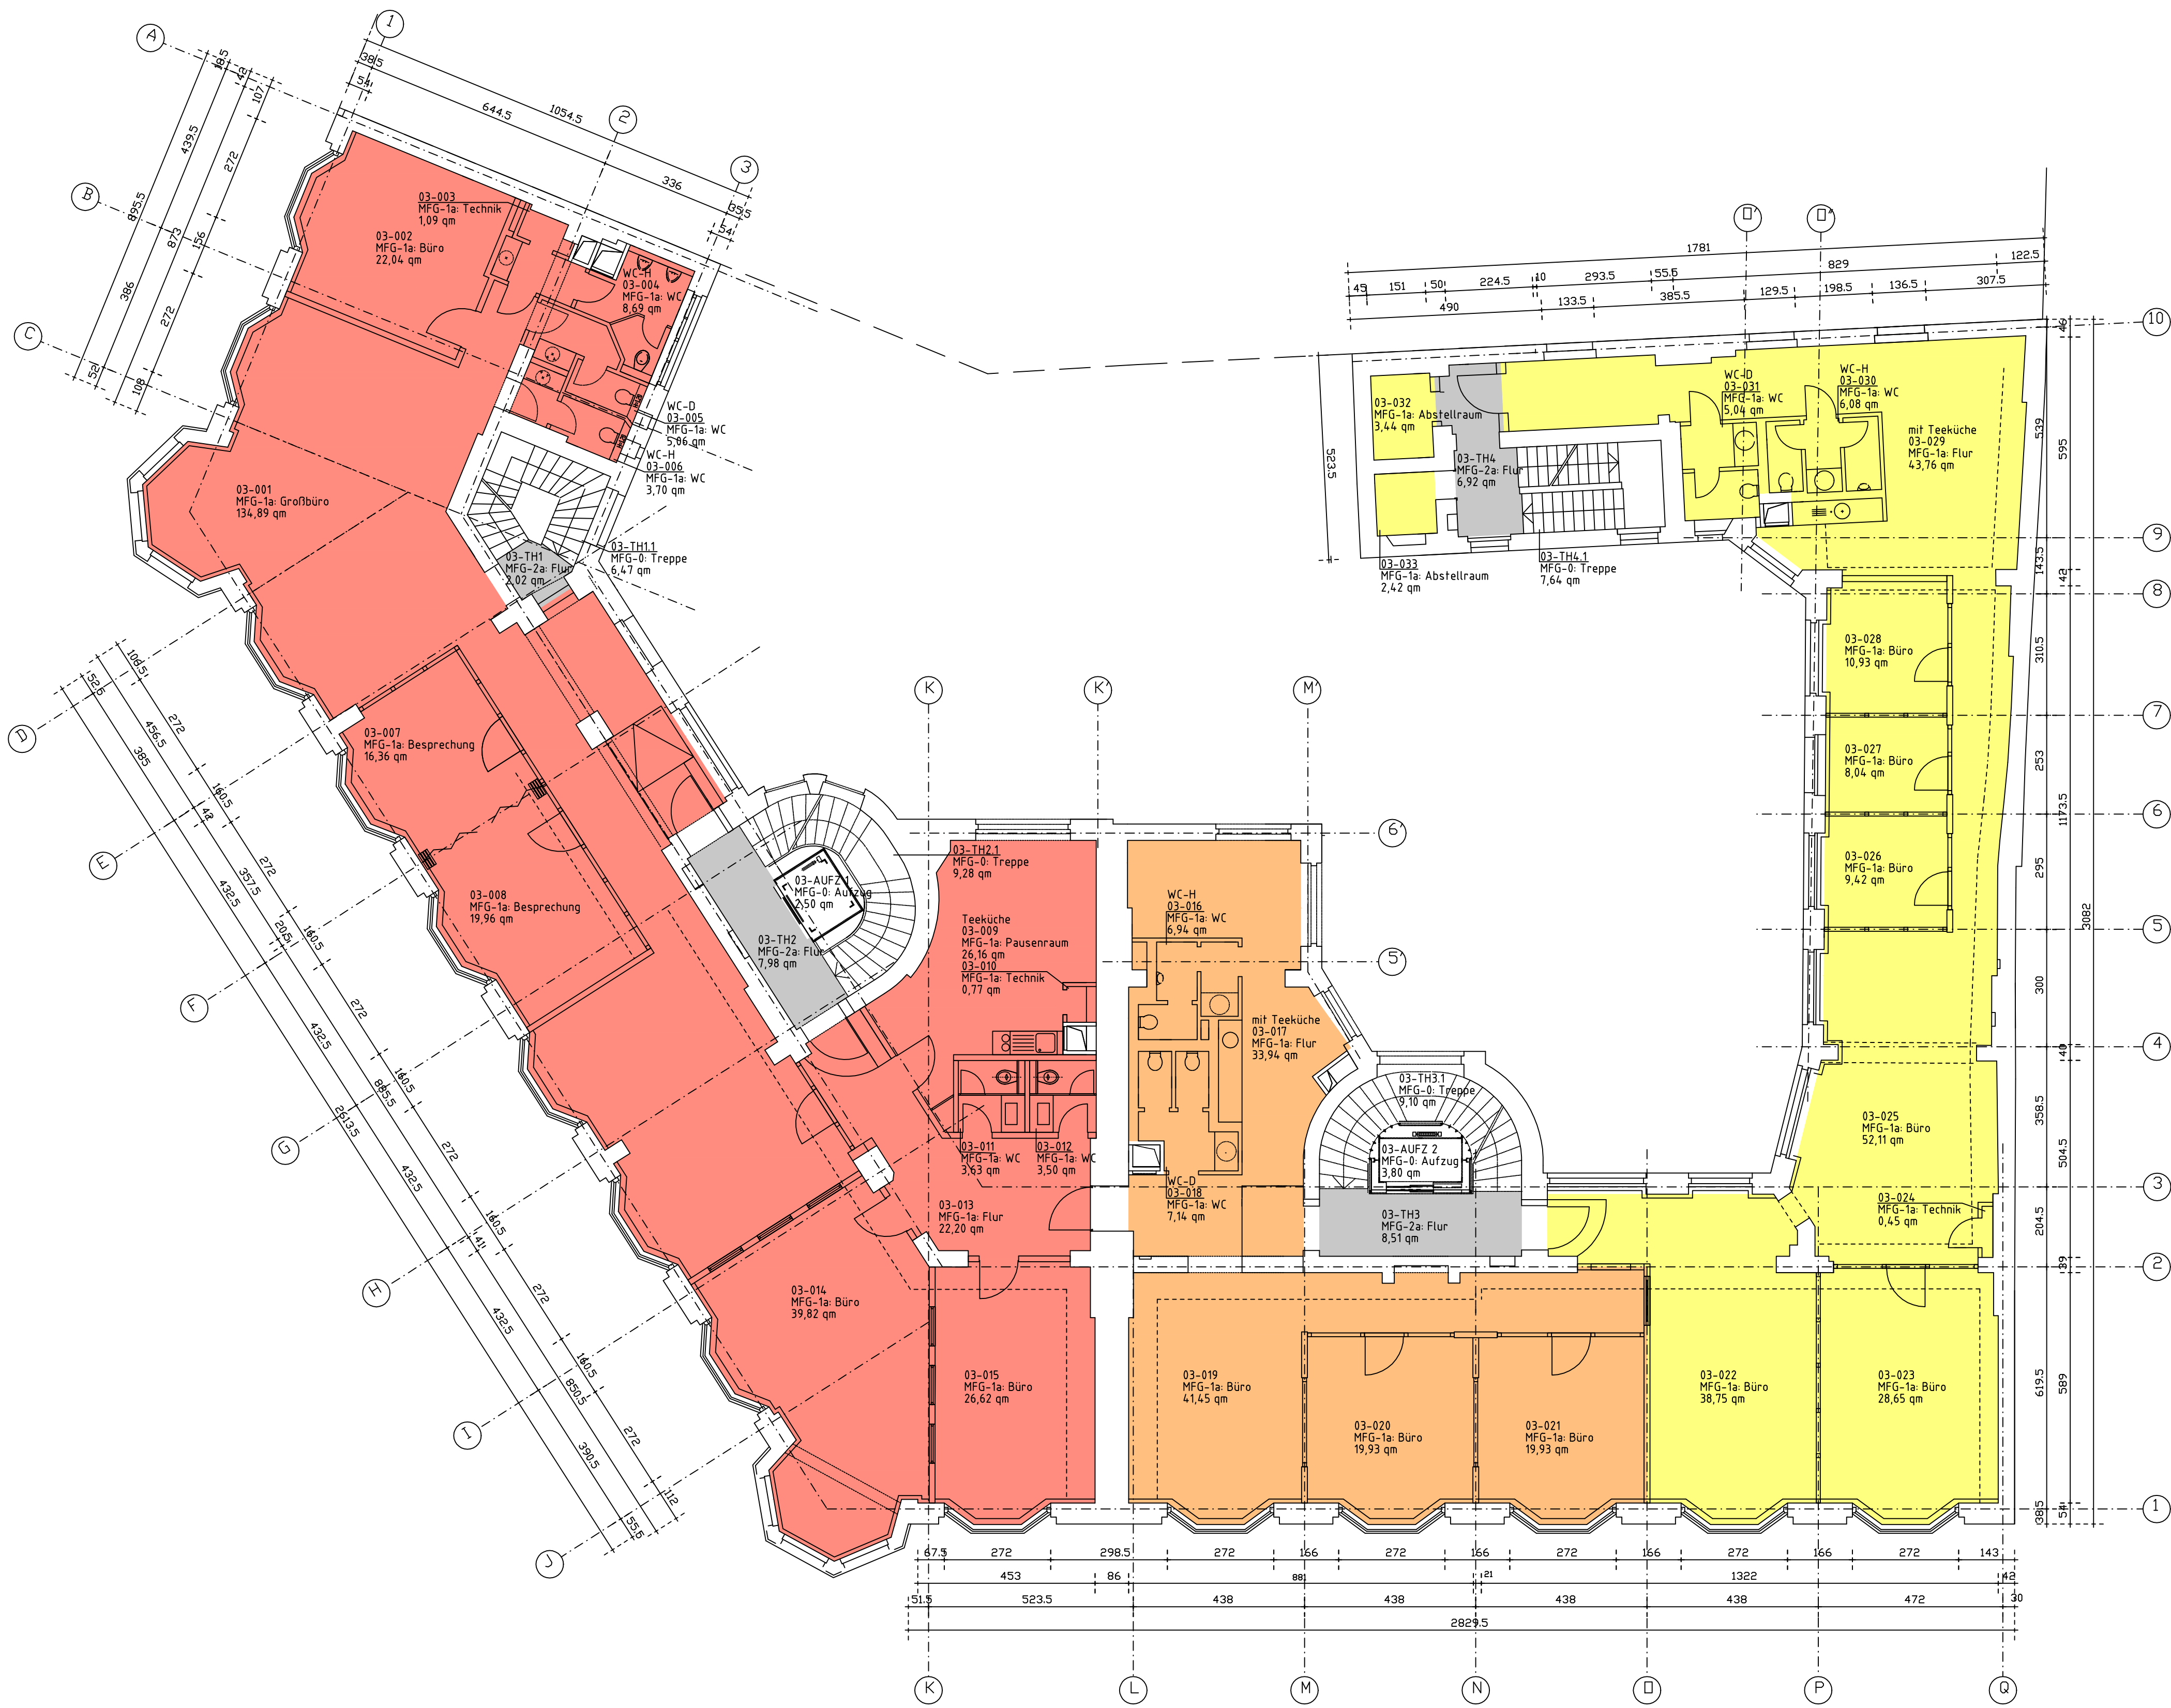


Diese Zeichnung wurde von der 1000hands AG ohne Vermessung erstellt.

Legende Mieter

- 3.OG_ME 01
- 3.OG_ME 02
- 3.OG_ME 03
- gemeinschaftliche Nutzung
- keine Mietfläche

Lageplanskizze

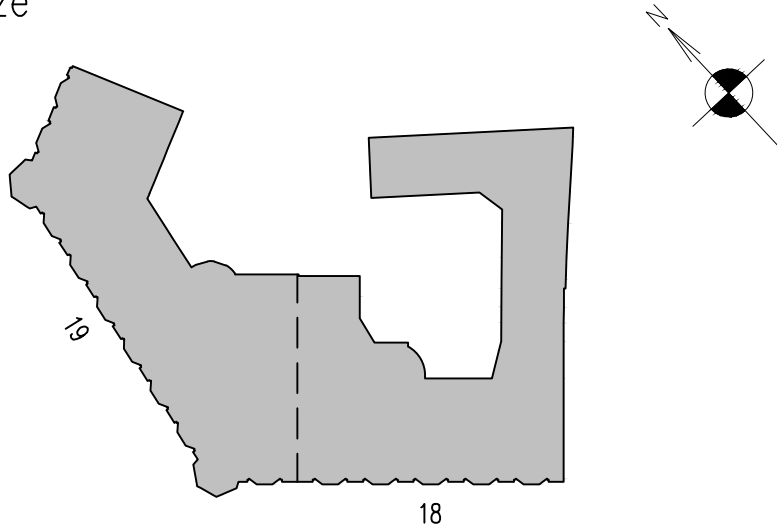

Phase	FM-Flächenplan		
Gebäude	Geschäftshaus		
Ort/Straße	10178 Berlin, Rosenstraße 18-19		
Planinhalt	3.Obergeschoss		
Maßstab	1:100/A1	Datum	04.04.2023
Objekt-Nr.		Plan-Nr.	