


UNTERGESCHOSS

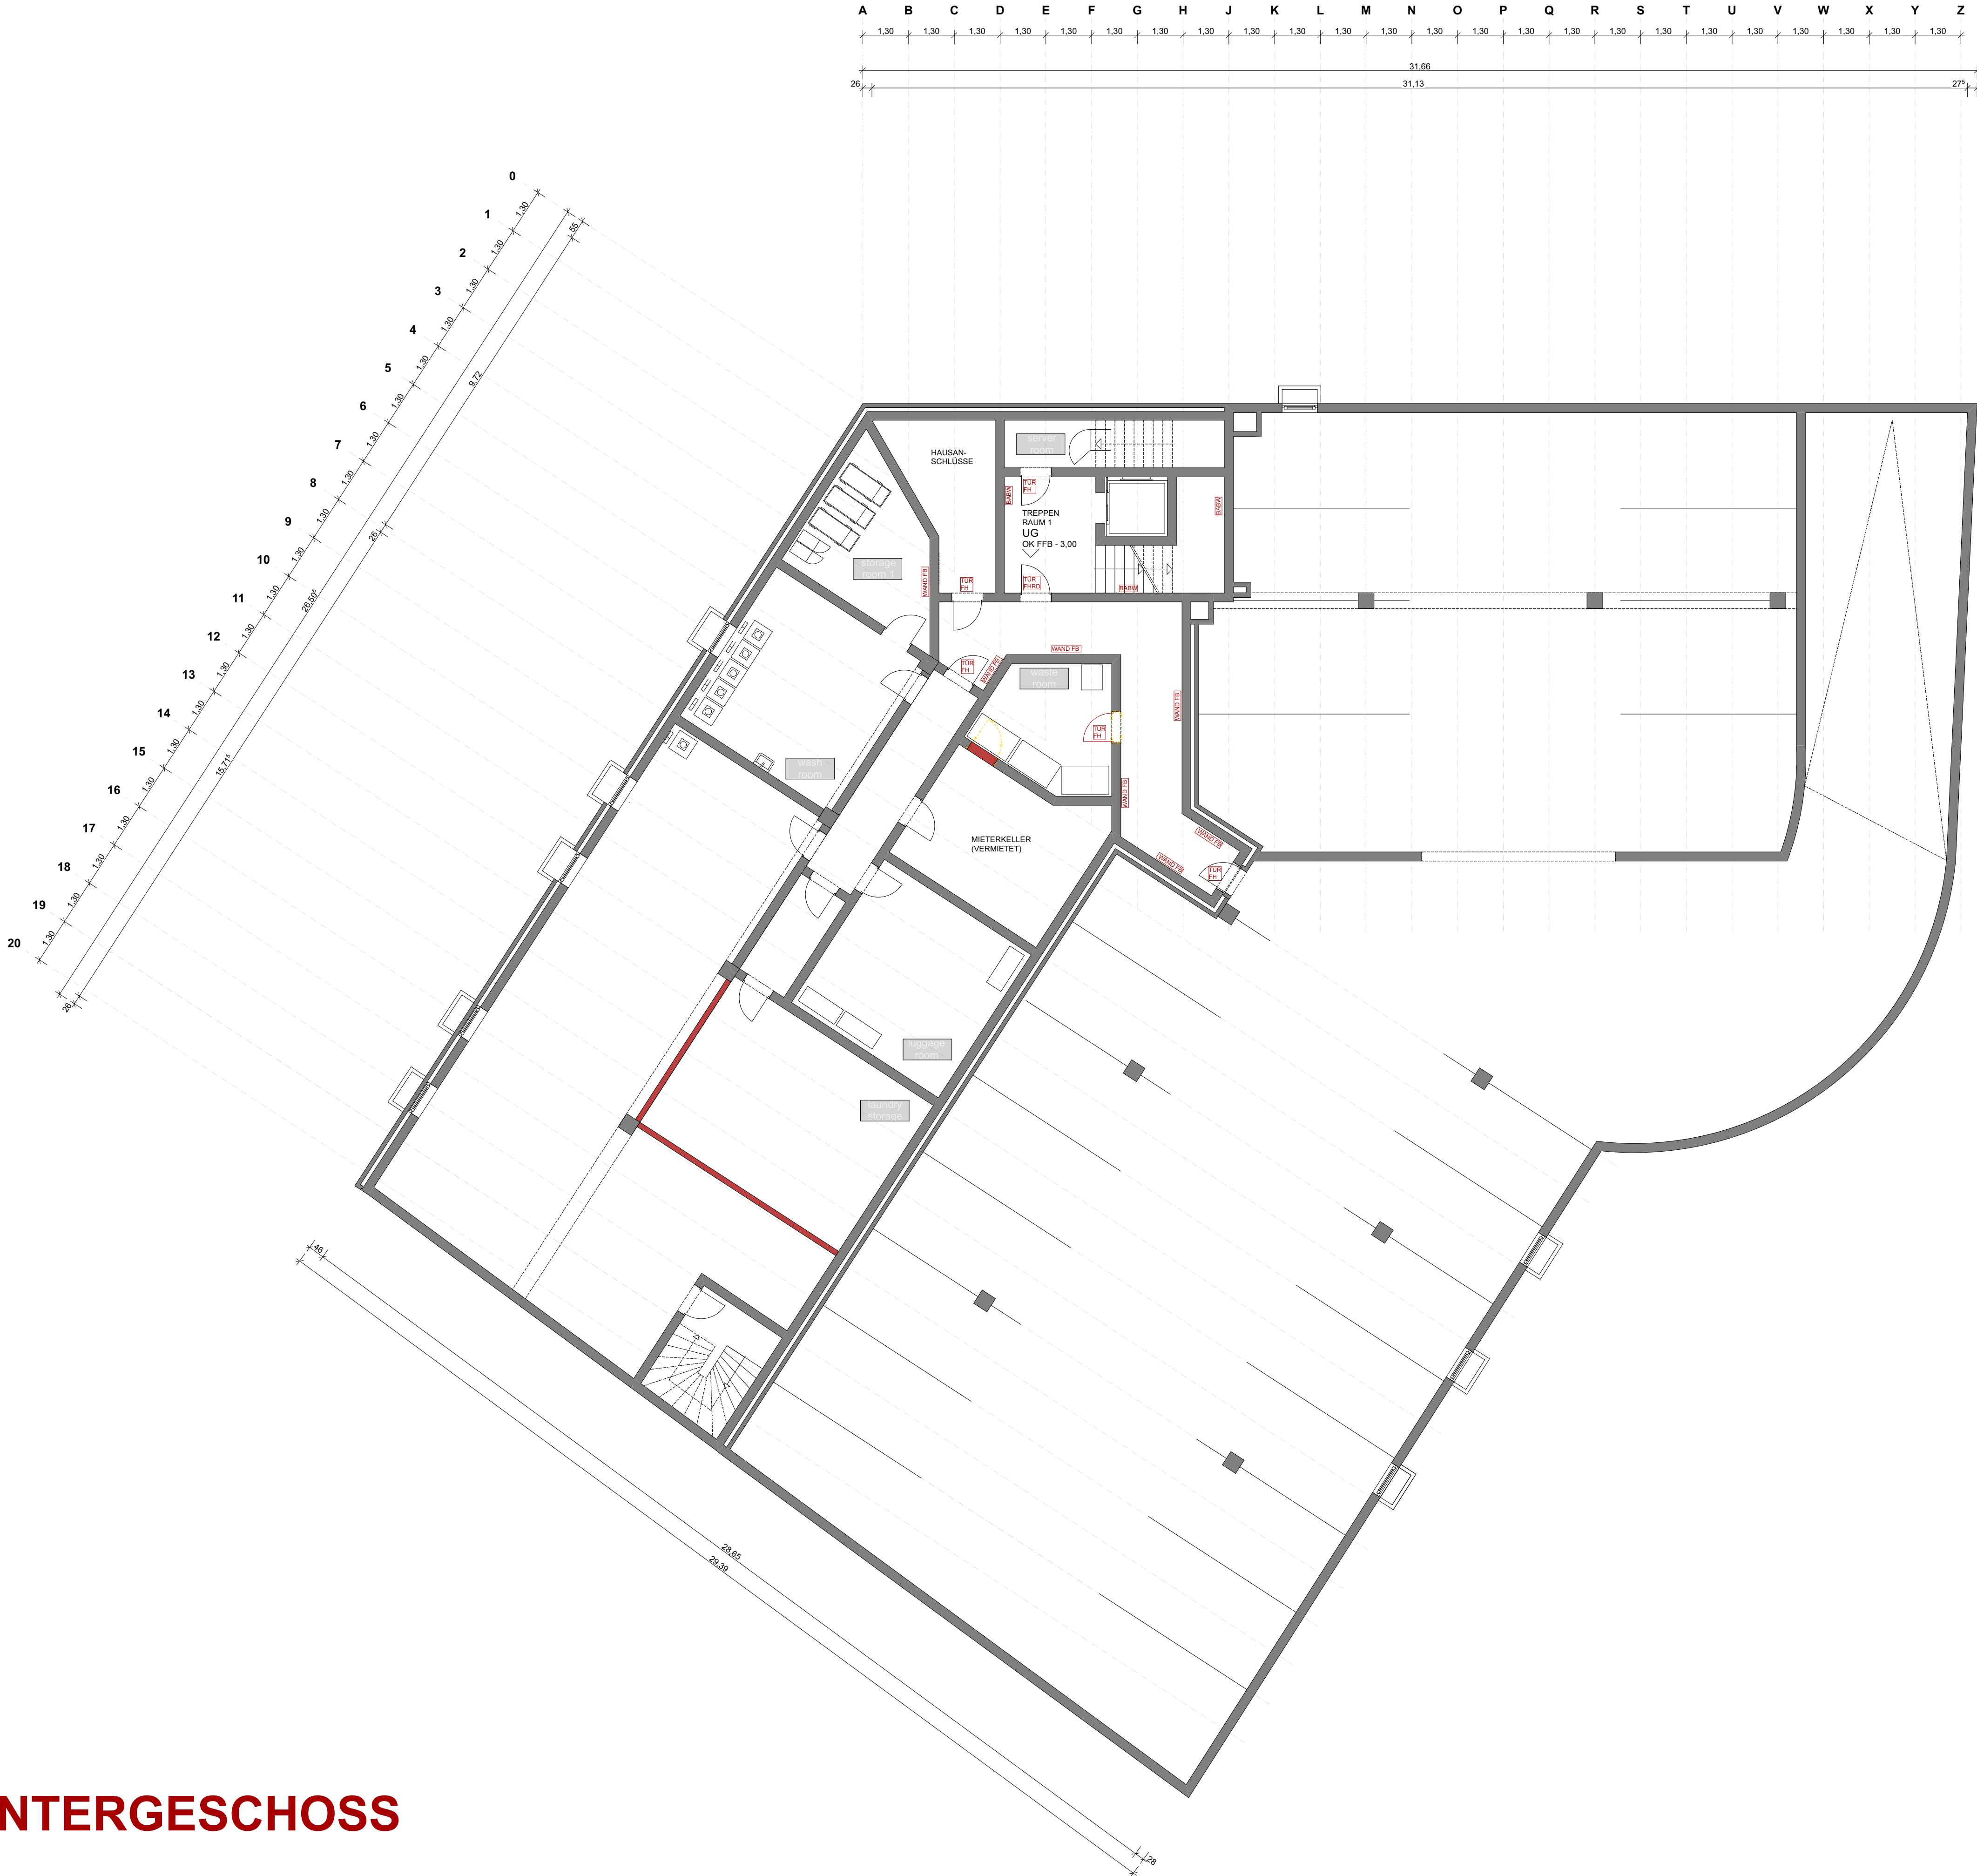

BRANDSCHUTZ:	
BW	BRANDWAND
FH	FEUERHEMMEND
FH RST	FEUERHEMMEND UND RAUCHSCHUTZTOR
HFH	HOCHFEUERHEMMEND
HFH MB	HOCHFEUERHEMMEND MIT MECHANISCHER BEANSPRUCHUNG
FB	FEUERBESTÄNDIG
DT	DICHTSCHLIESSEND
DTS	DICHT- UND SELBSTSCHLIESSEND
RD	RAUCHDICHT
RTS	RAUCHDICHT UND SELBSTSCHLIESSEND
FSA	FESTSTELLANLAGE
	DÄMMUNG KLASSE A IN BRANDWANDSTÄRKE
	RAUCHMELDER

OBERIRDISCHE GESCHOSSE:
ALLE TRAGENDEN UND AUSSTEIFENDEN
WÄNDE FEUERBESTÄNDIG.

TIEFGARAGE / UNTERGESCHOSS
ALLE TRAGENDEN UND AUSSTEIFENDEN
WÄNDE FEUERBESTÄNDIG.

KROCKHAUS.DE
ARCHITEKTEN
KARL-LIEBKNECHT-STRASSE 21
44141 DORTMUND
FON +49 231 86424240
FAX +49 231 86424230
MOB +49 163 4588200
OFFICE@KROCKHAUS.DE

LEGENDE:	
(71,00)	GELÄNDE VORHANDEN
71,00	GELÄNDE GEPLANT
71,00	STRASSENHÖHE

ENTWURF

GRUNDRISS
UNTERGESCHOSS

M 1 / 100	
BLATTNUMMER	24-340.04.01
INDEX	
DATUM	10.10.25
GEZEICHNET	KRO

PROJEKT



NUTZUNGSÄNDERUNG
IM 1.-4. OBERGESCHOSS DES
BESTEHENDEN GEBÄUDES
- BÜROFLÄCHE IN
SERVED APARTMENTS -
HOHE STRASSE 28
44143 DORTMUND

BAUHERR

CASA SOGNO GMBH
AM ALTEN OSTBAHNHOF 11
44135 DORTMUND



ERDGESCHOSS

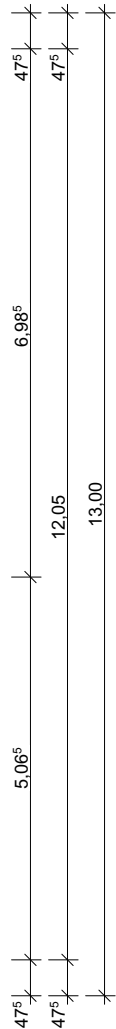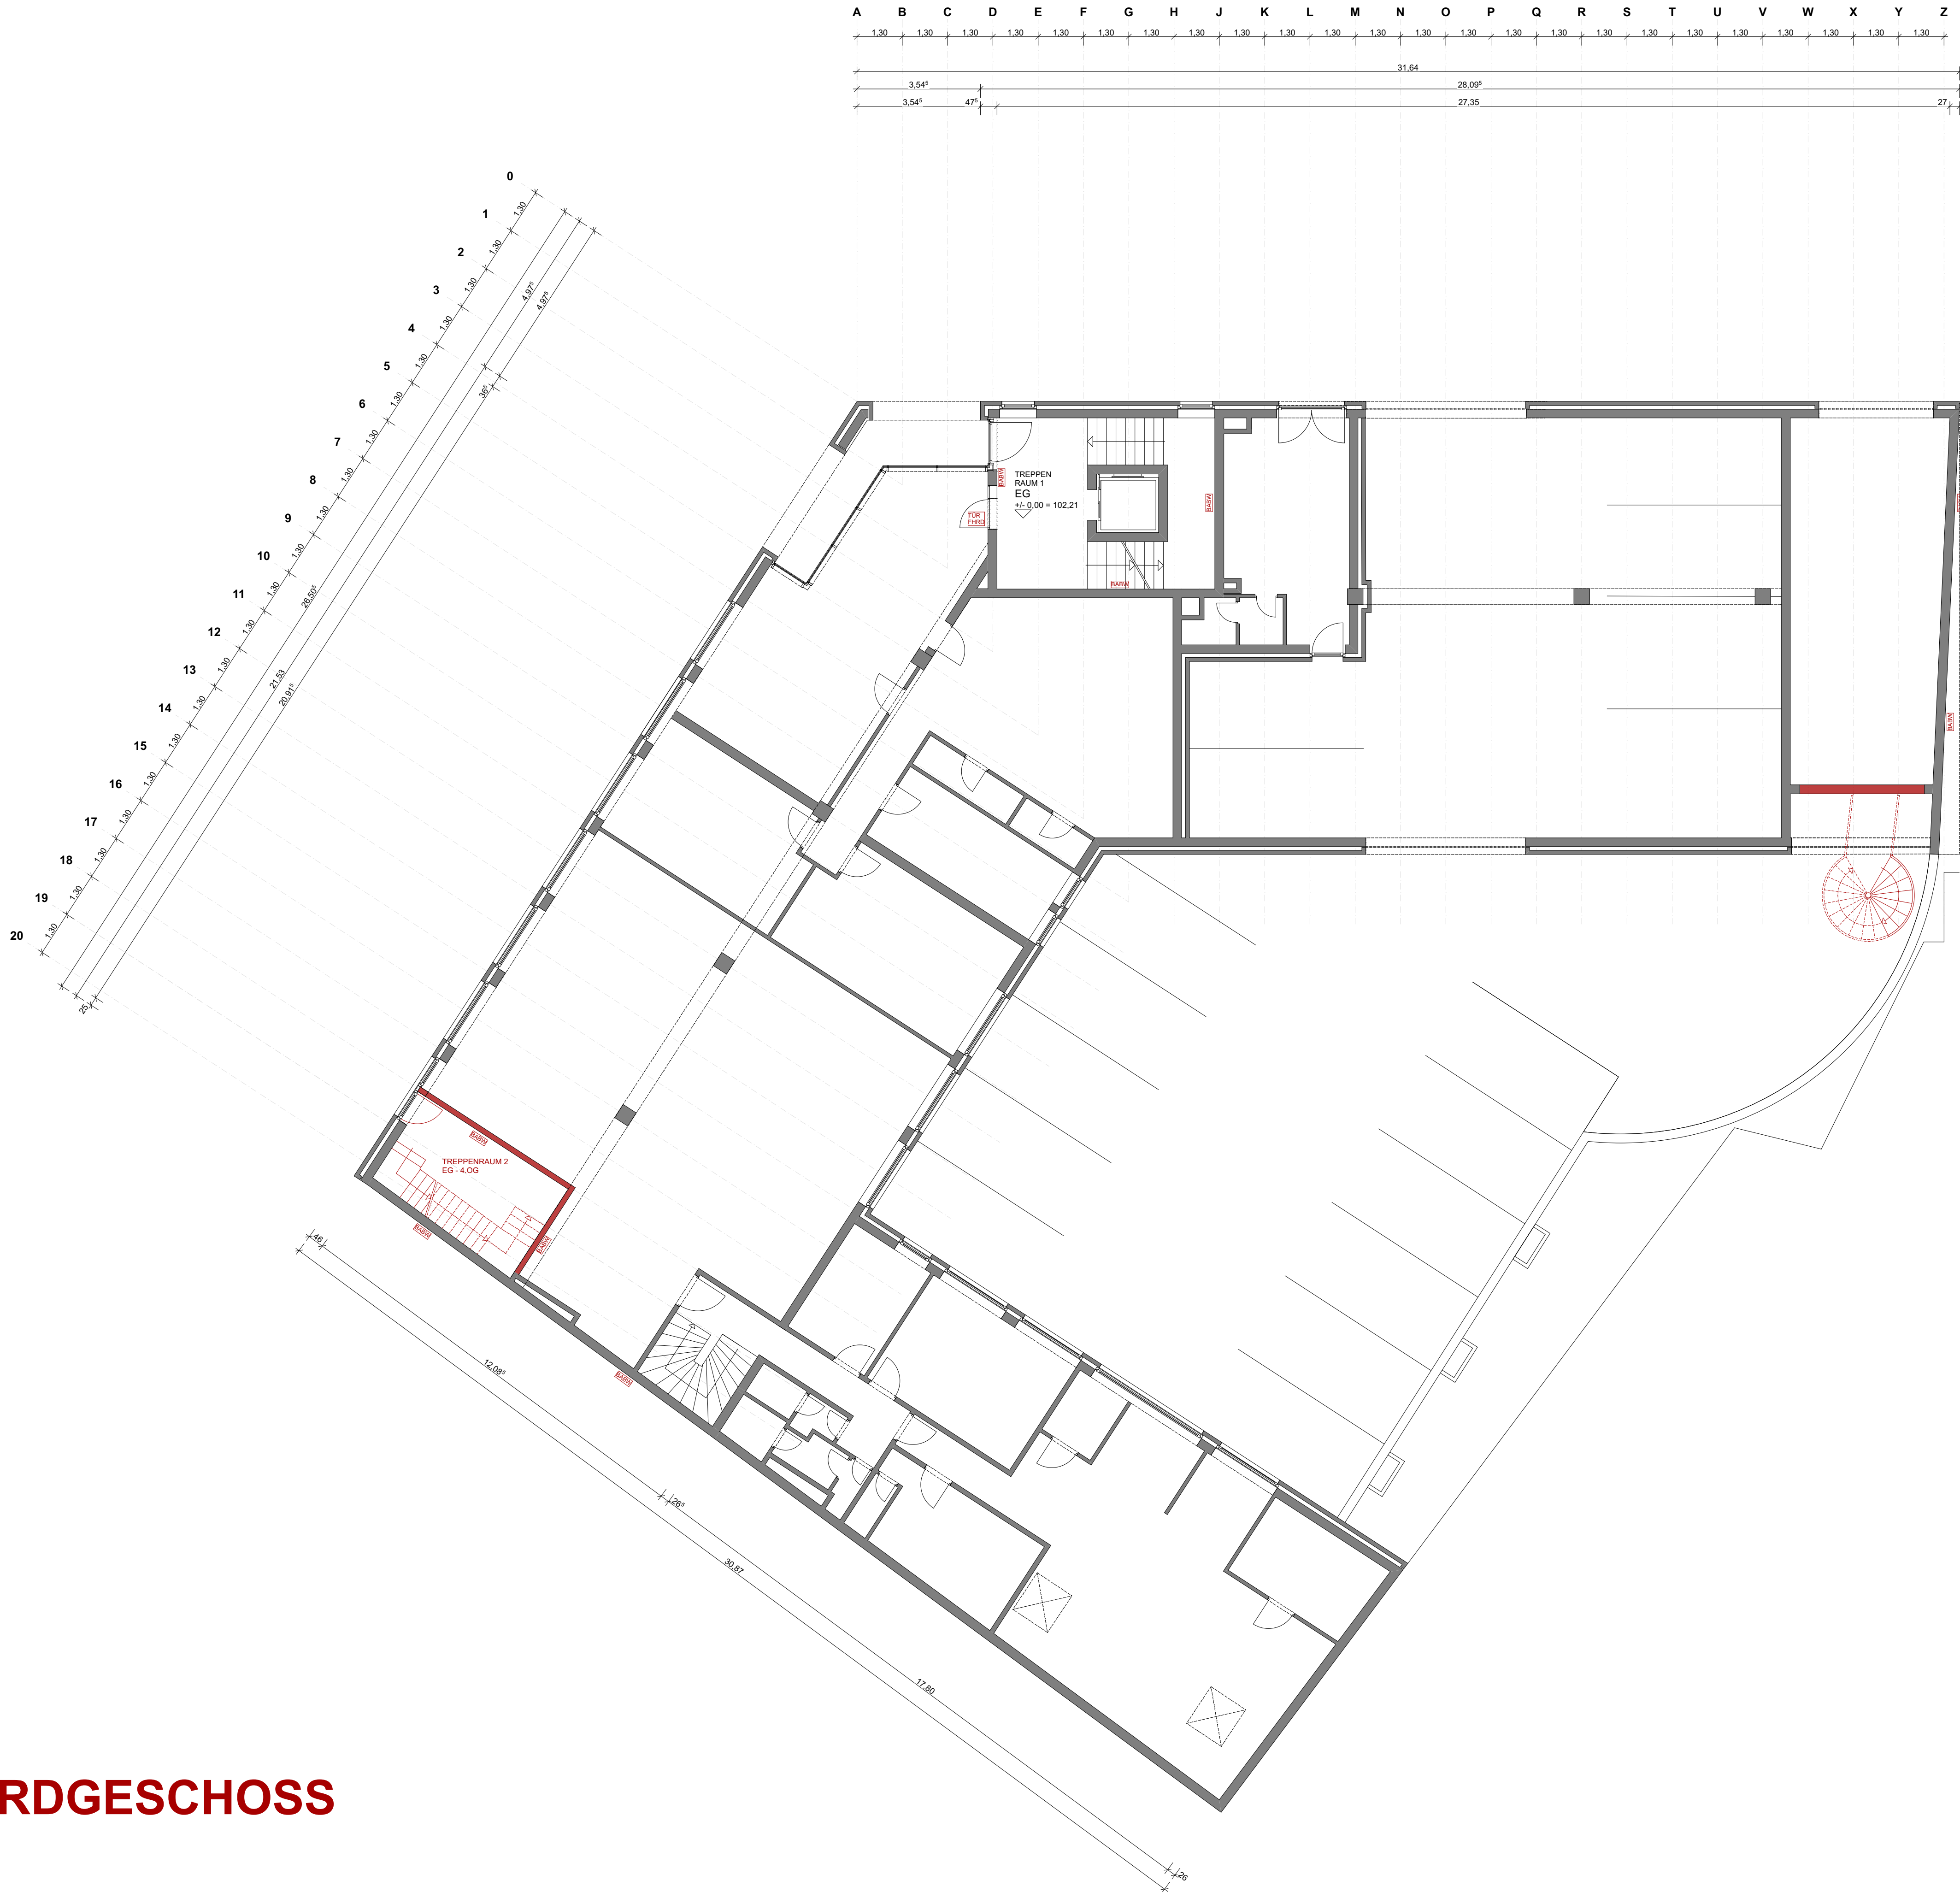

BRANDSCHUTZ:	
BW	BRANDWAND
FH	FEUERHEMMEND
FH RST	FEUERHEMMEND UND RAUCHSCHUTZTOR
HFH	HOCHFEUERHEMMEND
HFH MB	HOCHFEUERHEMMEND MIT MECHANISCHER BEANSPRUCHUNG
FB	FEUERBESTÄNDIG
DT	DICHTSCHLIESSEND
DTS	DICHT- UND SELBSTSCHLIESSEND
RD	RAUCHDICHT
RTS	RAUCHDICHT UND SELBSTSCHLIESSEND
FSA	FESTSTELLANLAGE
	DÄMMUNG KLASSE A IN BRANDWANDSTÄRKE
	RAUCHMELDER
OBERIRDISCHE GESCHOSSE:	
ALLE TRAGENDEN UND AUSSTEIFENDEN WÄNDE FEUERBESTÄNDIG.	
TIEFGARAGE / UNTERGESCHOSS	
ALLE TRAGENDEN UND AUSSTEIFENDEN WÄNDE FEUERBESTÄNDIG.	

KROCKHAUS.DE
ARCHITEKTEN
KARL-LIEBKNECHT-STRASSE 21
44141 DORTMUND
FON +49 231 86424240
FAX +49 231 86424230
MOB +49 163 4588200
OFFICE@KROCKHAUS.DE


LEGENDE:	
(71.00)	GELÄNDE VORHANDEN
71.00	GELÄNDE GEPLANT
71.00	STRASSENHÖHE

ENTWURF	
GRUNDRISS	
ERDGESCHOSS	
M 1 / 100	
BLATTNUMMER	24-340.04.02
INDEX	-
DATUM	10.10.25
GEZEICHNET	KRO

PROJEKT	
NUTZUNGSÄNDERUNG IM 1.-4. OBERGESCHOSS DES BESTEHENDEN GEBÄUDES - BÜROFLÄCHE IN SERVED APARTMENTS - HOHE STRASSE 28 44143 DORTMUND	
BAUHERR	
CASA SOGNO GMBH AM ALTEN OSTBAHNHOF 11 44135 DORTMUND	



1. OBERGESCHOSS

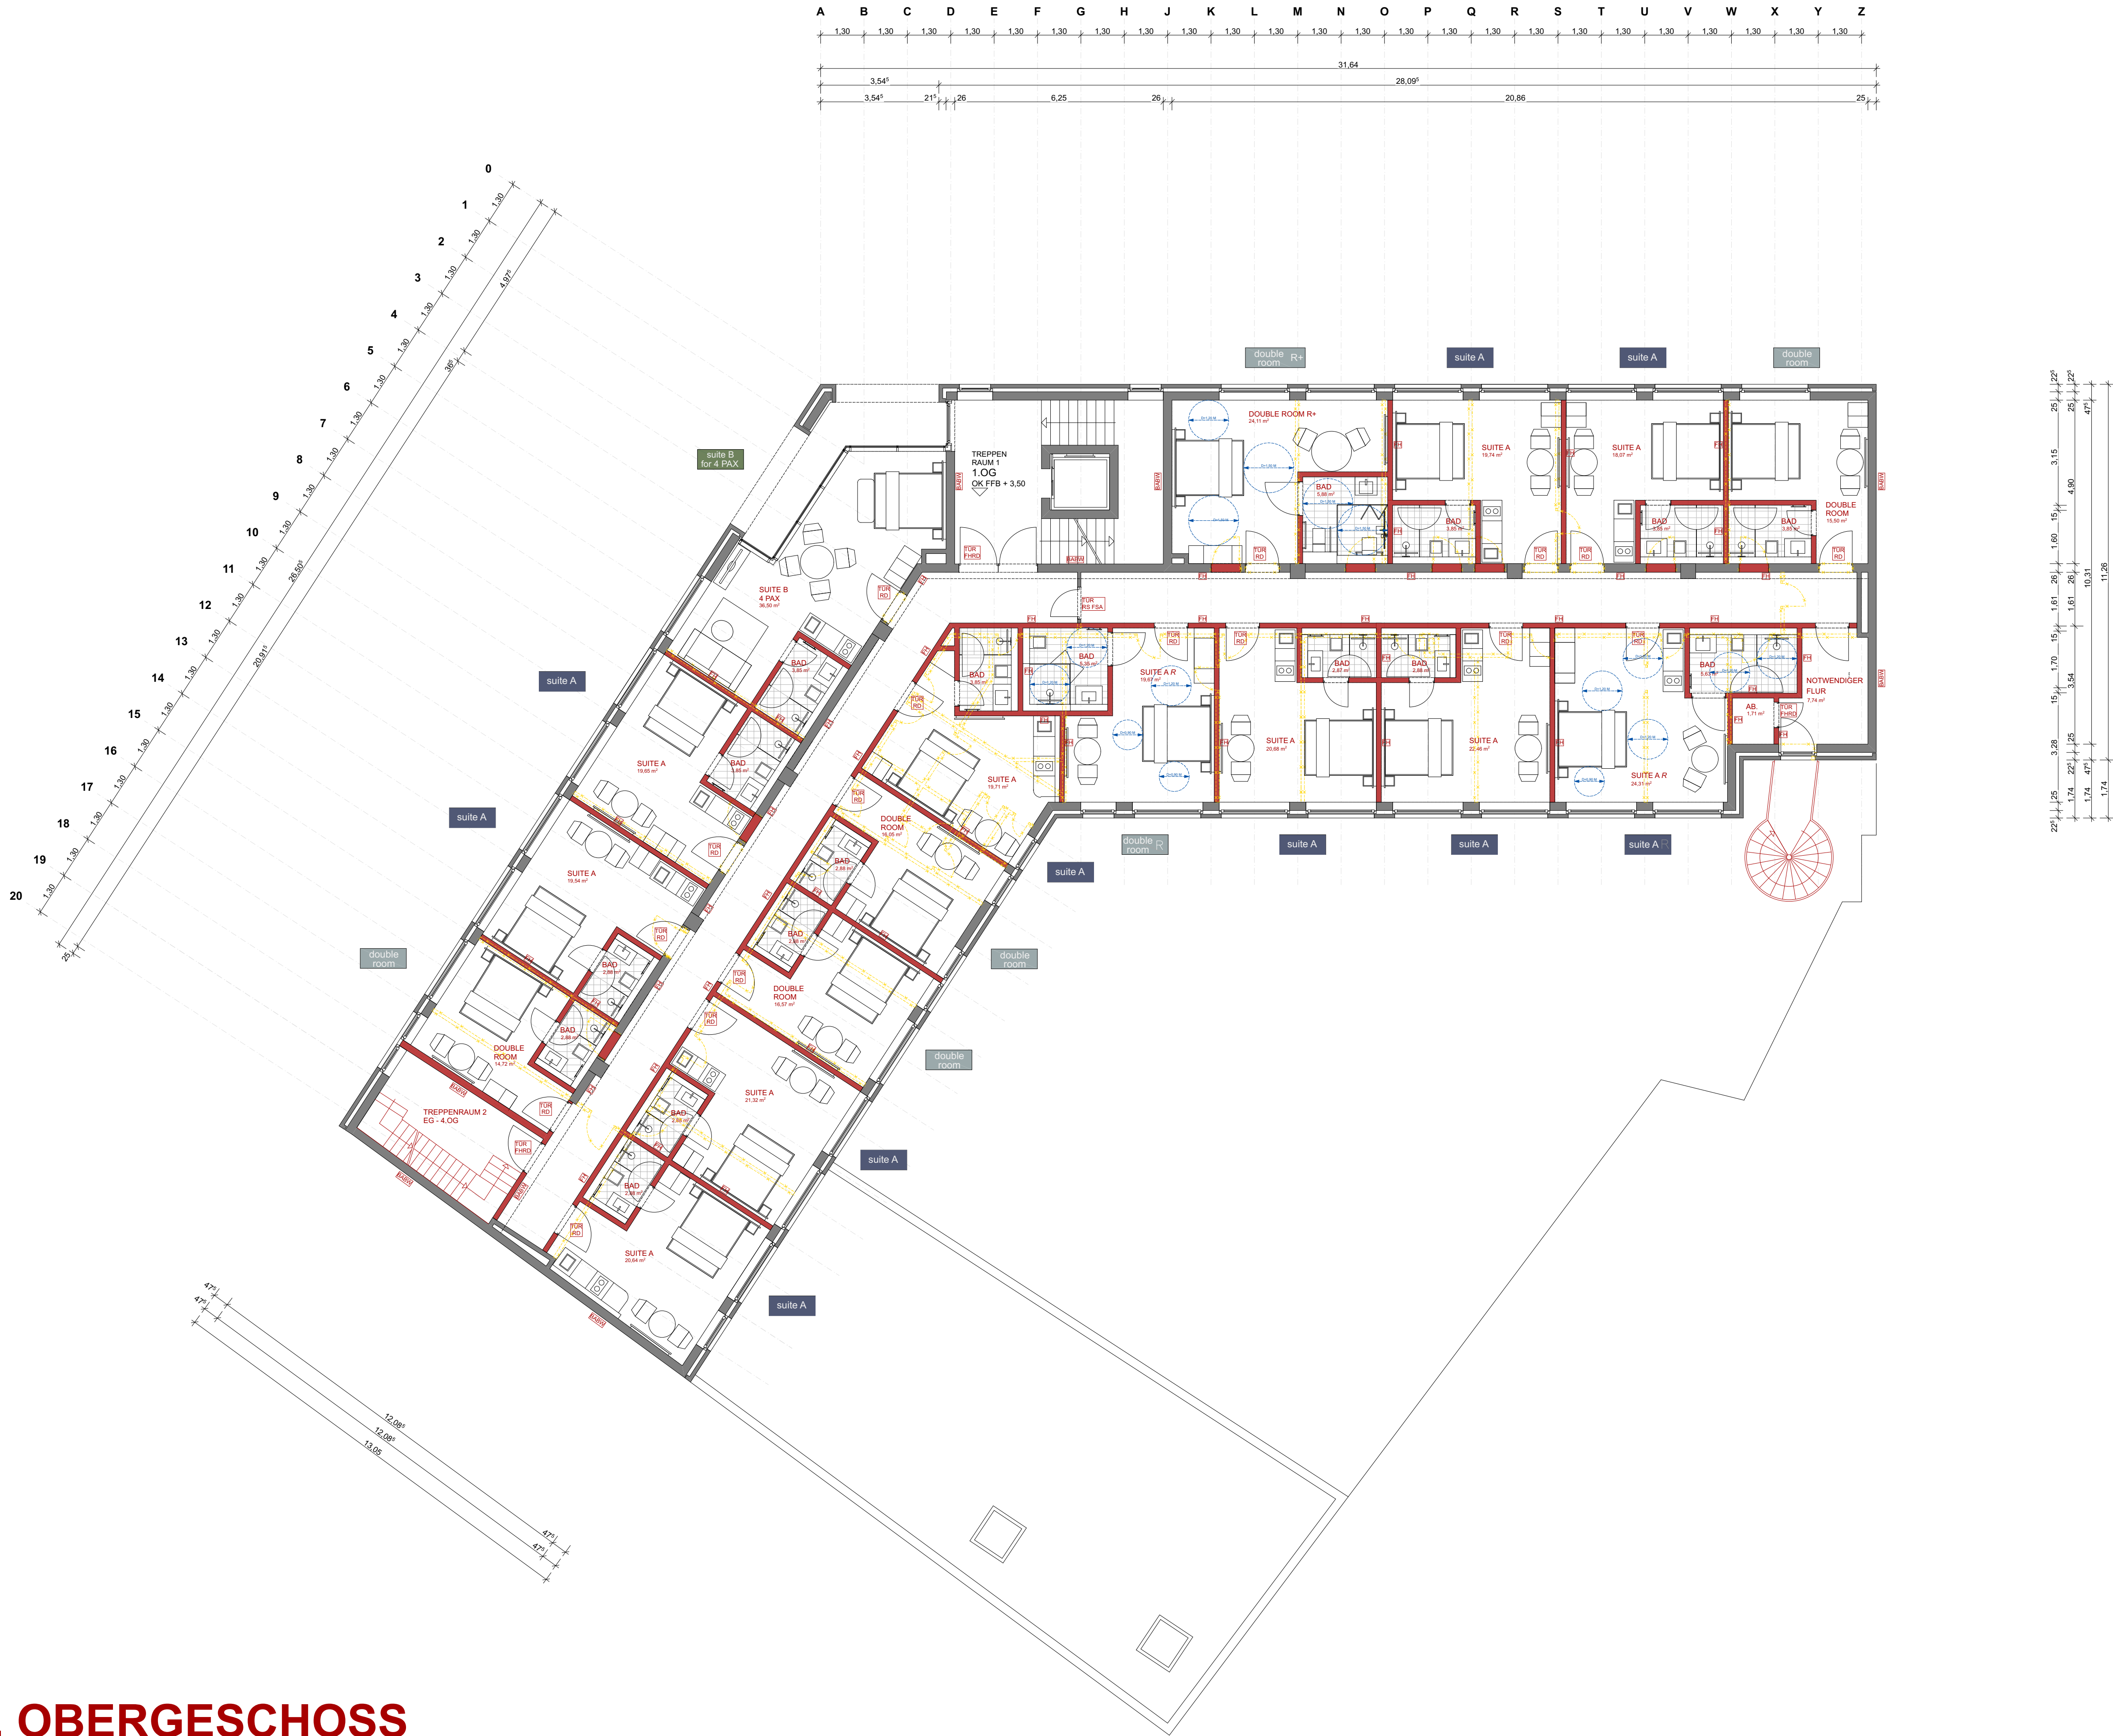

BRANDSCHUTZ:	
BW	BRANDWAND
FH	FEUERHEMMEND
FH RST	FEUERHEMMEND UND RAUCHSCHUTZTÜR
HFH	HOCHFEUERHEMMEND
HFH MB	HOCHFEUERHEMMEND MIT MECHANISCHER BEANSPRUCHUNG
FB	FEUERBESTÄNDIG
DT	DICHTSCHLIESSEND
DTS	DICHT- UND SELBSTSCHLIESSEND
RD	RAUCHDICHT
RTS	RAUCHDICHT UND SELBSTSCHLIESSEND
FSA	FESTSTELLANLAGE
	DÄMMUNG KLASSE A IN BRANDWANDSTÄRKE
	RAUCHMELDER
OBERIRDISCHE GESCHOSS:	
ALLE TRAGENDEN UND AUSSTEIFENDEN WÄNDE FEUERBESTÄNDIG.	
TIEFGARAGE / UNTERGESCHOSS	
ALLE TRAGENDEN UND AUSSTEIFENDEN WÄNDE FEUERBESTÄNDIG.	


KROCKHAUS.DE
ARCHITEKTEN
KARL-LIEBKNECHT-STRASSE 21
44141 DORTMUND
FON +49 231 86424240
FAX +49 231 86424230
MOB +49 163 4588200
OFFICE@KROCKHAUS.DE

LEGENDE:	
(71,00)	GELÄNDE VORHANDEN
71,00	GELÄNDE GEPLANT
71,00	STRASSENHÖHE

ENTWURF	
GRUNDRISS	
1.OBERGESCHOSS	
M 1 / 100	
BLATTNUMMER	24-340.04.03
INDEX	-
DATUM	10.10.25
GEZEICHNET	KRO

PROJEKT	
NUTZUNGSÄNDERUNG IM 1.-4. OBERGESCHOSS DES BESTEHENDEN GEBÄUDES - BÜROFLÄCHE IN SERVED APARTMENTS - HOHE STRASSE 28 44143 DORTMUND	
BAUHERR	
CASA SOGNO GMBH AM ALTEN OSTBAHNHOF 11 44135 DORTMUND	

2. OBERGESCHOSS

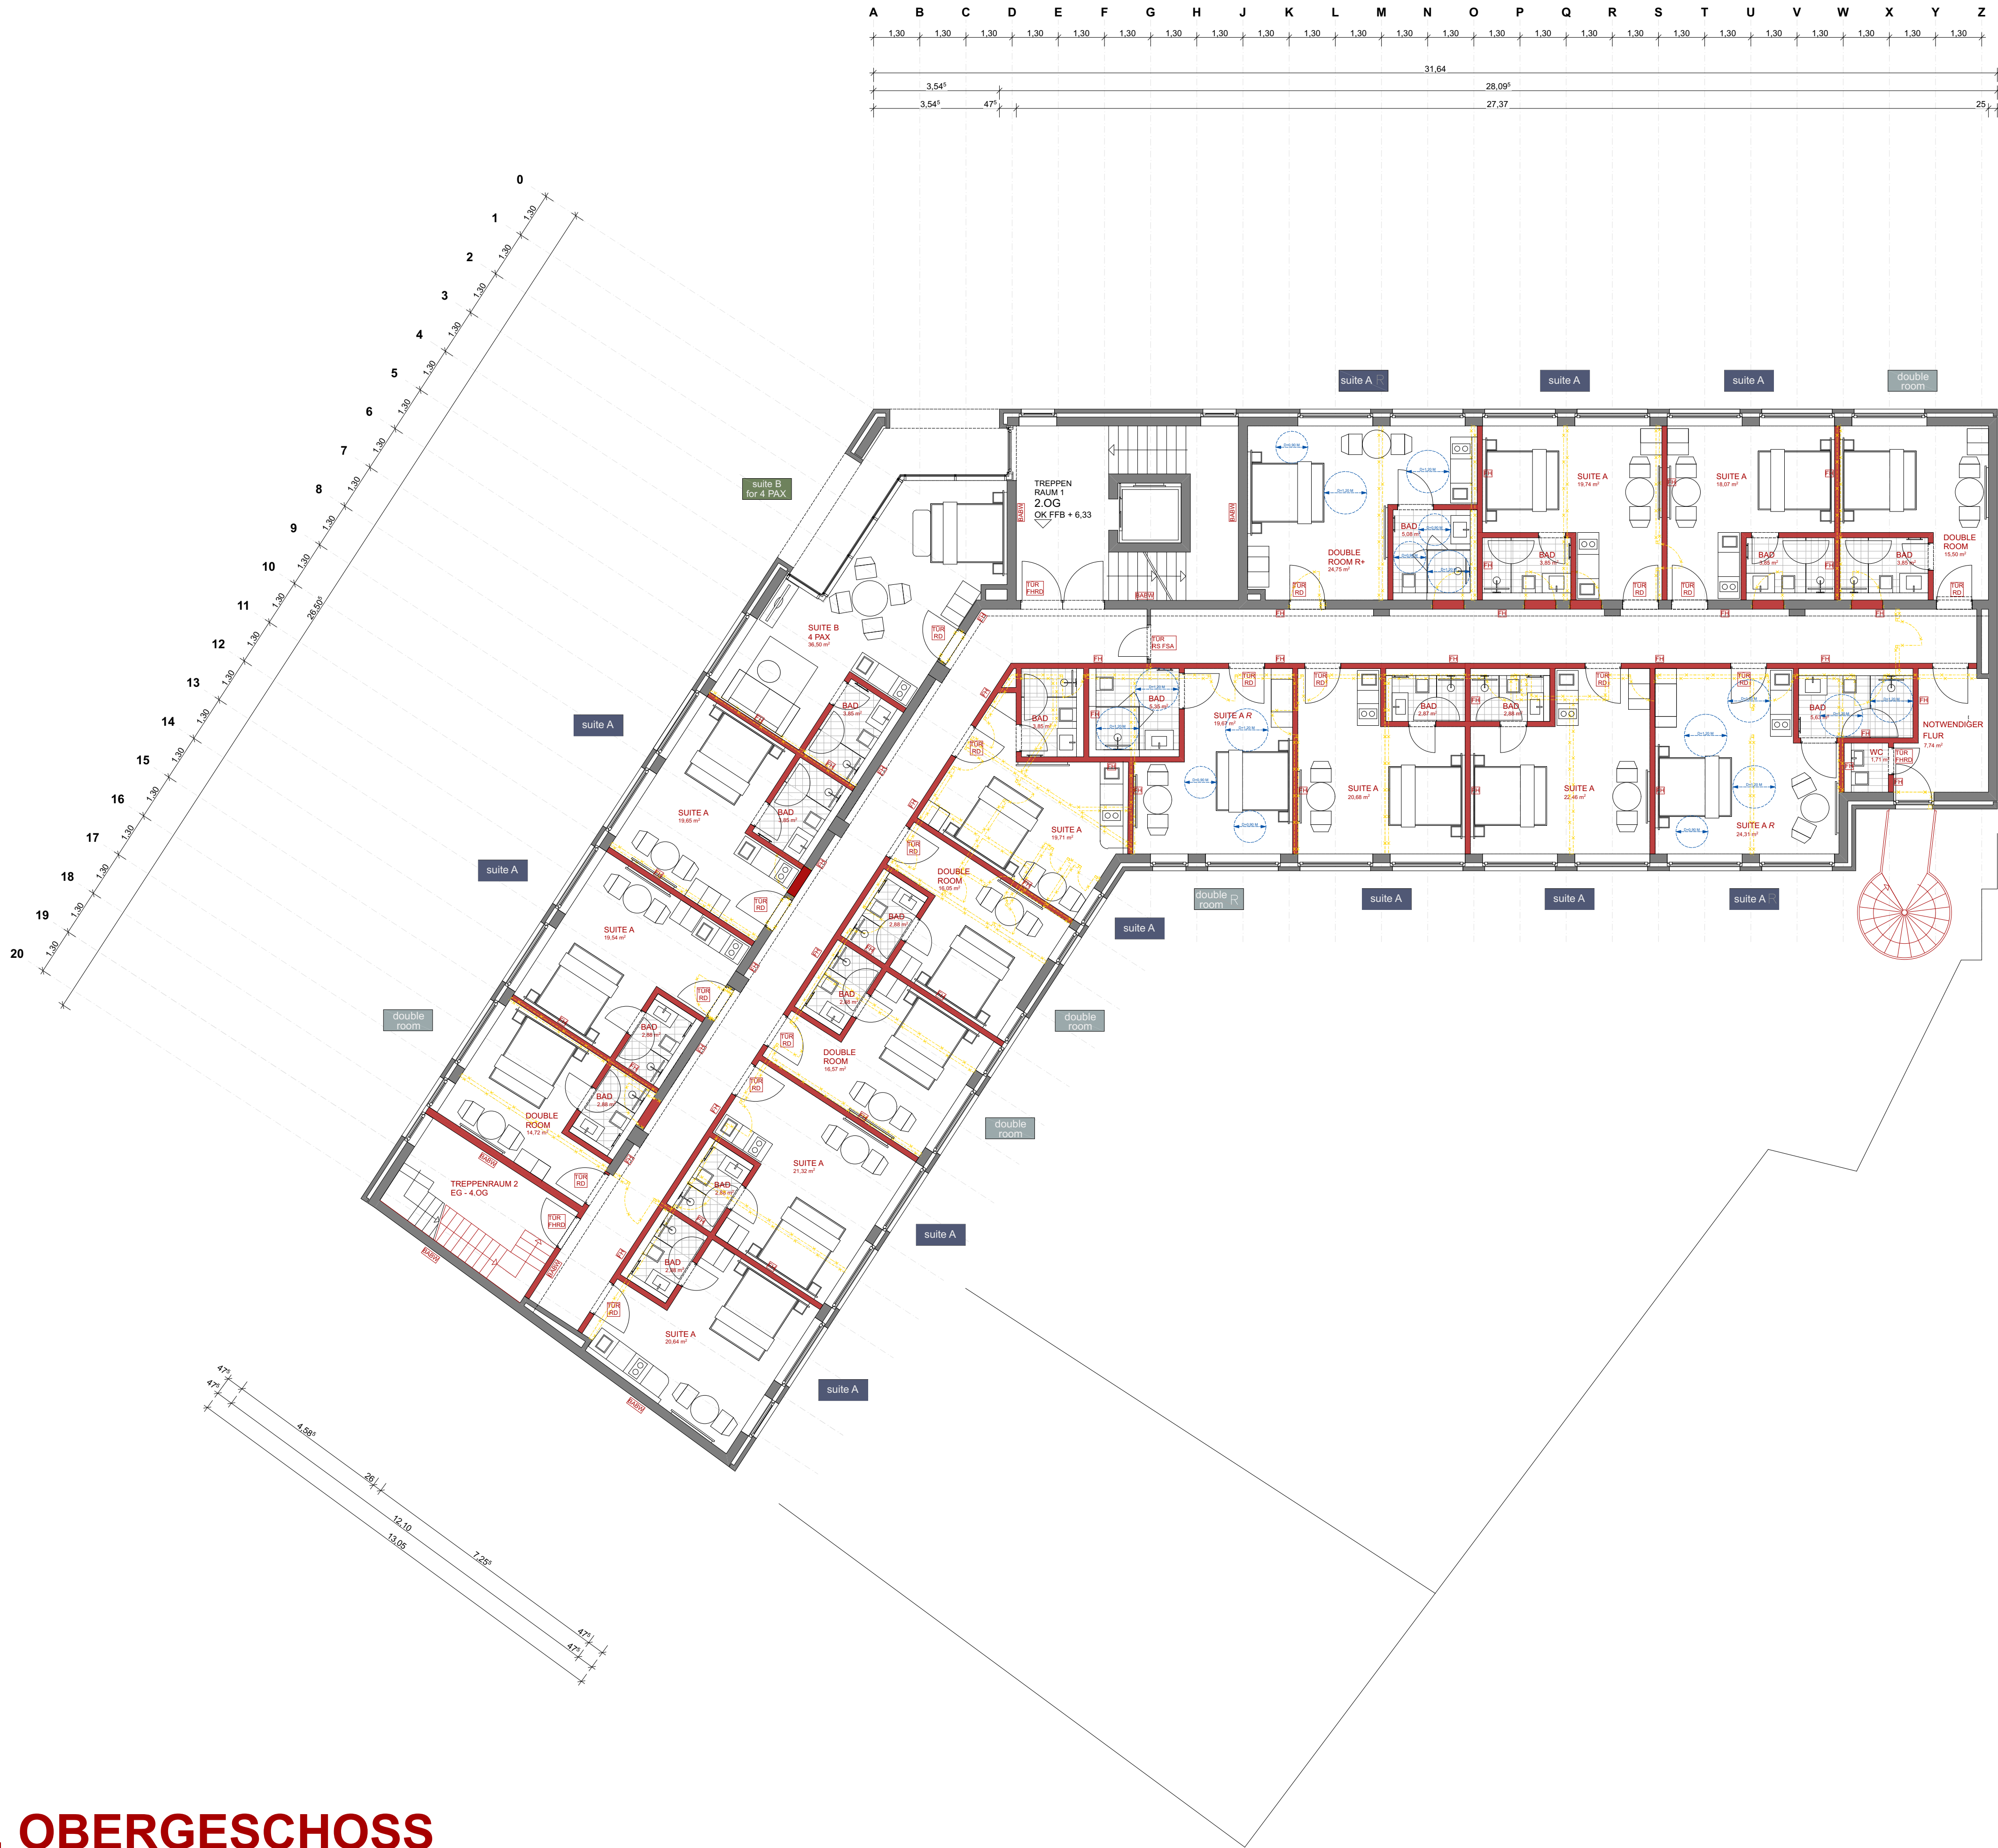

BRANDSCHUTZ:	
BW	BRANDWAND
FH	FEUERHEMMEND
FH RST	FEUERHEMMEND UND RAUCHSCHUTZTÜR
HFH	HOCHFEUERHEMMEND
HFH MB	HOCHFEUERHEMMEND MIT MECHANISCHER BEANSPRUCHUNG
FB	FEUERBESTÄNDIG
DT	DICHTSCHLIESSEND
DTS	DICHT- UND SELBSTSCHLIESSEND
RD	RAUCHDICHT
RTS	RAUCHDICHT UND SELBSTSCHLIESSEND
FSA	FESTSTELLANLAGE
	DÄMMUNG KLASSE A IN BRANDWANDSTÄRKE
	RAUCHMELDER
OBERIRDISCHE GESCHOSSE:	
ALLE TRAGENDEN UND AUSSTEIFENDEN WÄNDE FEUERBESTÄNDIG.	
TIEFGARAGE / UNTERGESCHOSS	
ALLE TRAGENDEN UND AUSSTEIFENDEN WÄNDE FEUERBESTÄNDIG.	

KROCKHAUS.DE
ARCHITEKTEN
KARL-LIEBKNECHT-STRASSE 21
44141 DORTMUND
FON +49 231 86424240
FAX +49 231 86424230
MOB +49 163 4588200
OFFICE@KROCKHAUS.DE

LEGENDE:	
(71,00)	GELÄNDE VORHANDEN
71,00	GELÄNDE GEPLANT
71,00	STRASSENHÖHE

ENTWURF	
GRUNDRISS	
2.OBERGESCHOSS	
M 1 / 100	
BLATTNUMMER	24-340.04.04
INDEX	
DATUM	10.10.25
GEZEICHNET	KRO

PROJEKT
NUTZUNGSÄNDERUNG
IM 1.-4. OBERGESCHOSS DES
BESTEHENDEN GEBÄUDES
- BÜROFLÄCHE IN
SERVED APARTMENTS -
HOHE STRASSE 28
44143 DORTMUND
BAUHERR
CASA SOGNO GMBH
AM ALTEN OSTBAHNHOF 11
44135 DORTMUND

4. OBERGESCHOSS

