



neubau apartmenthaus möllerstraße




ansicht west

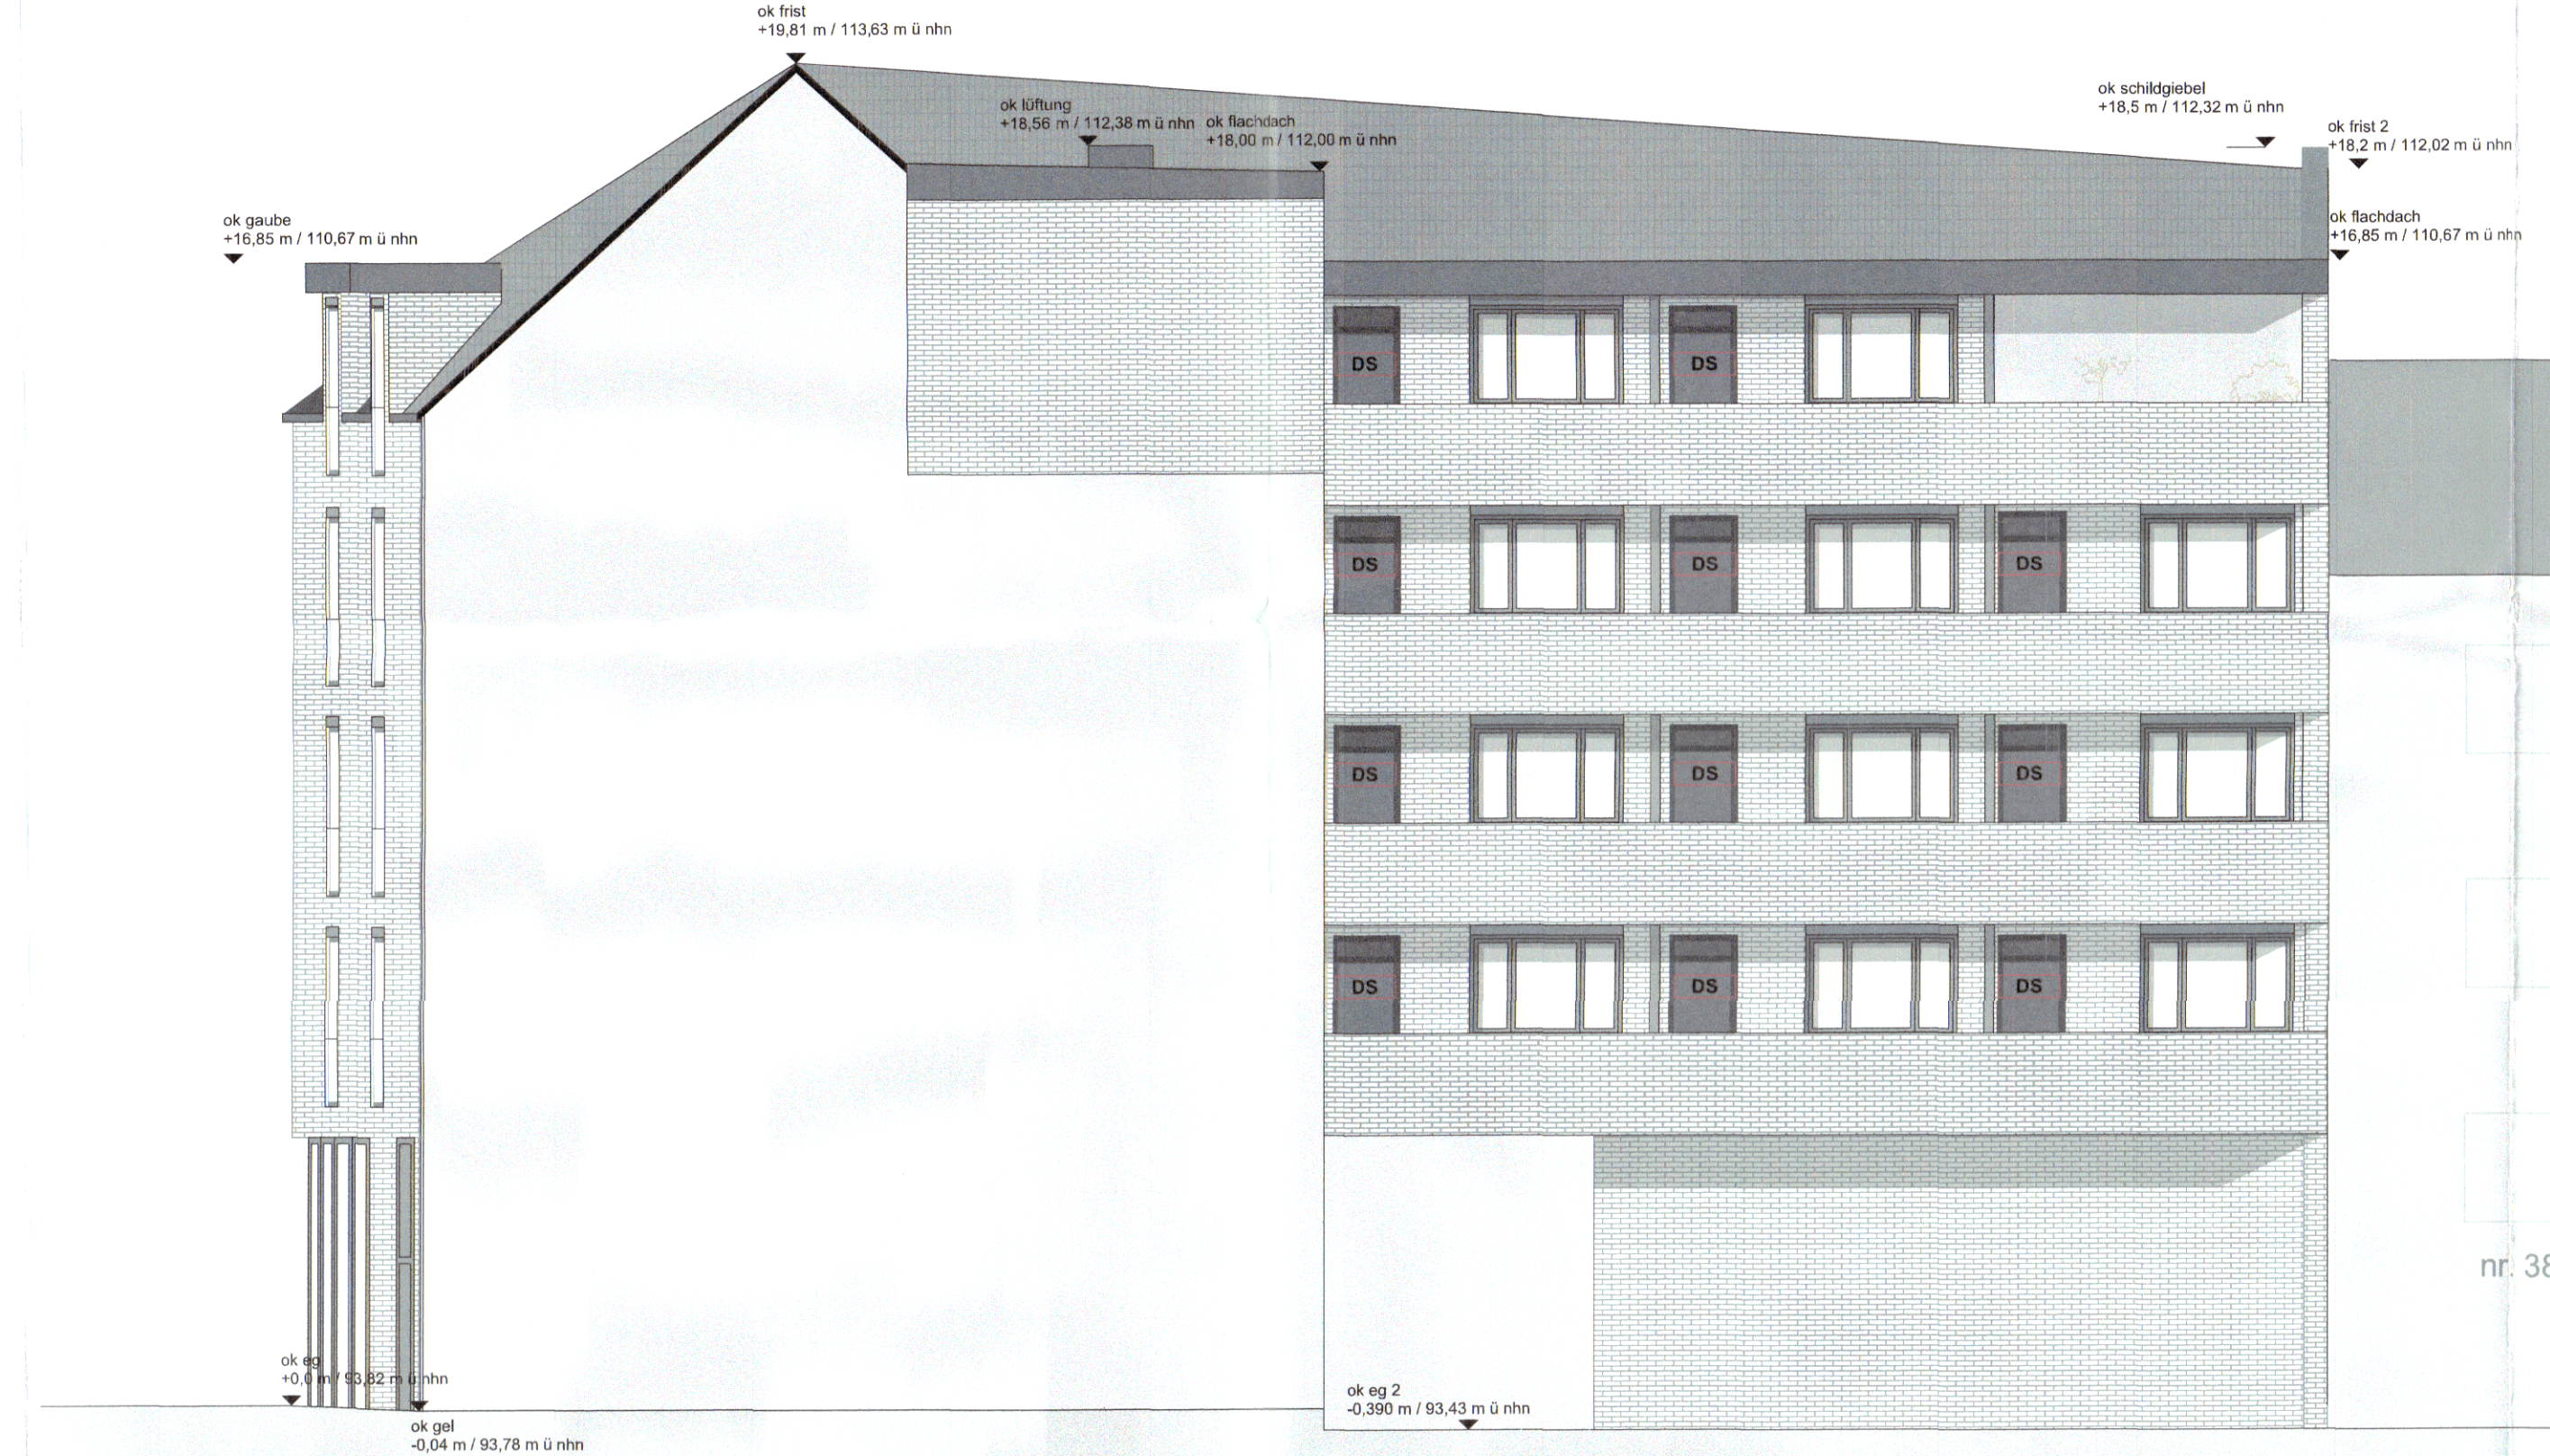

ansicht ost

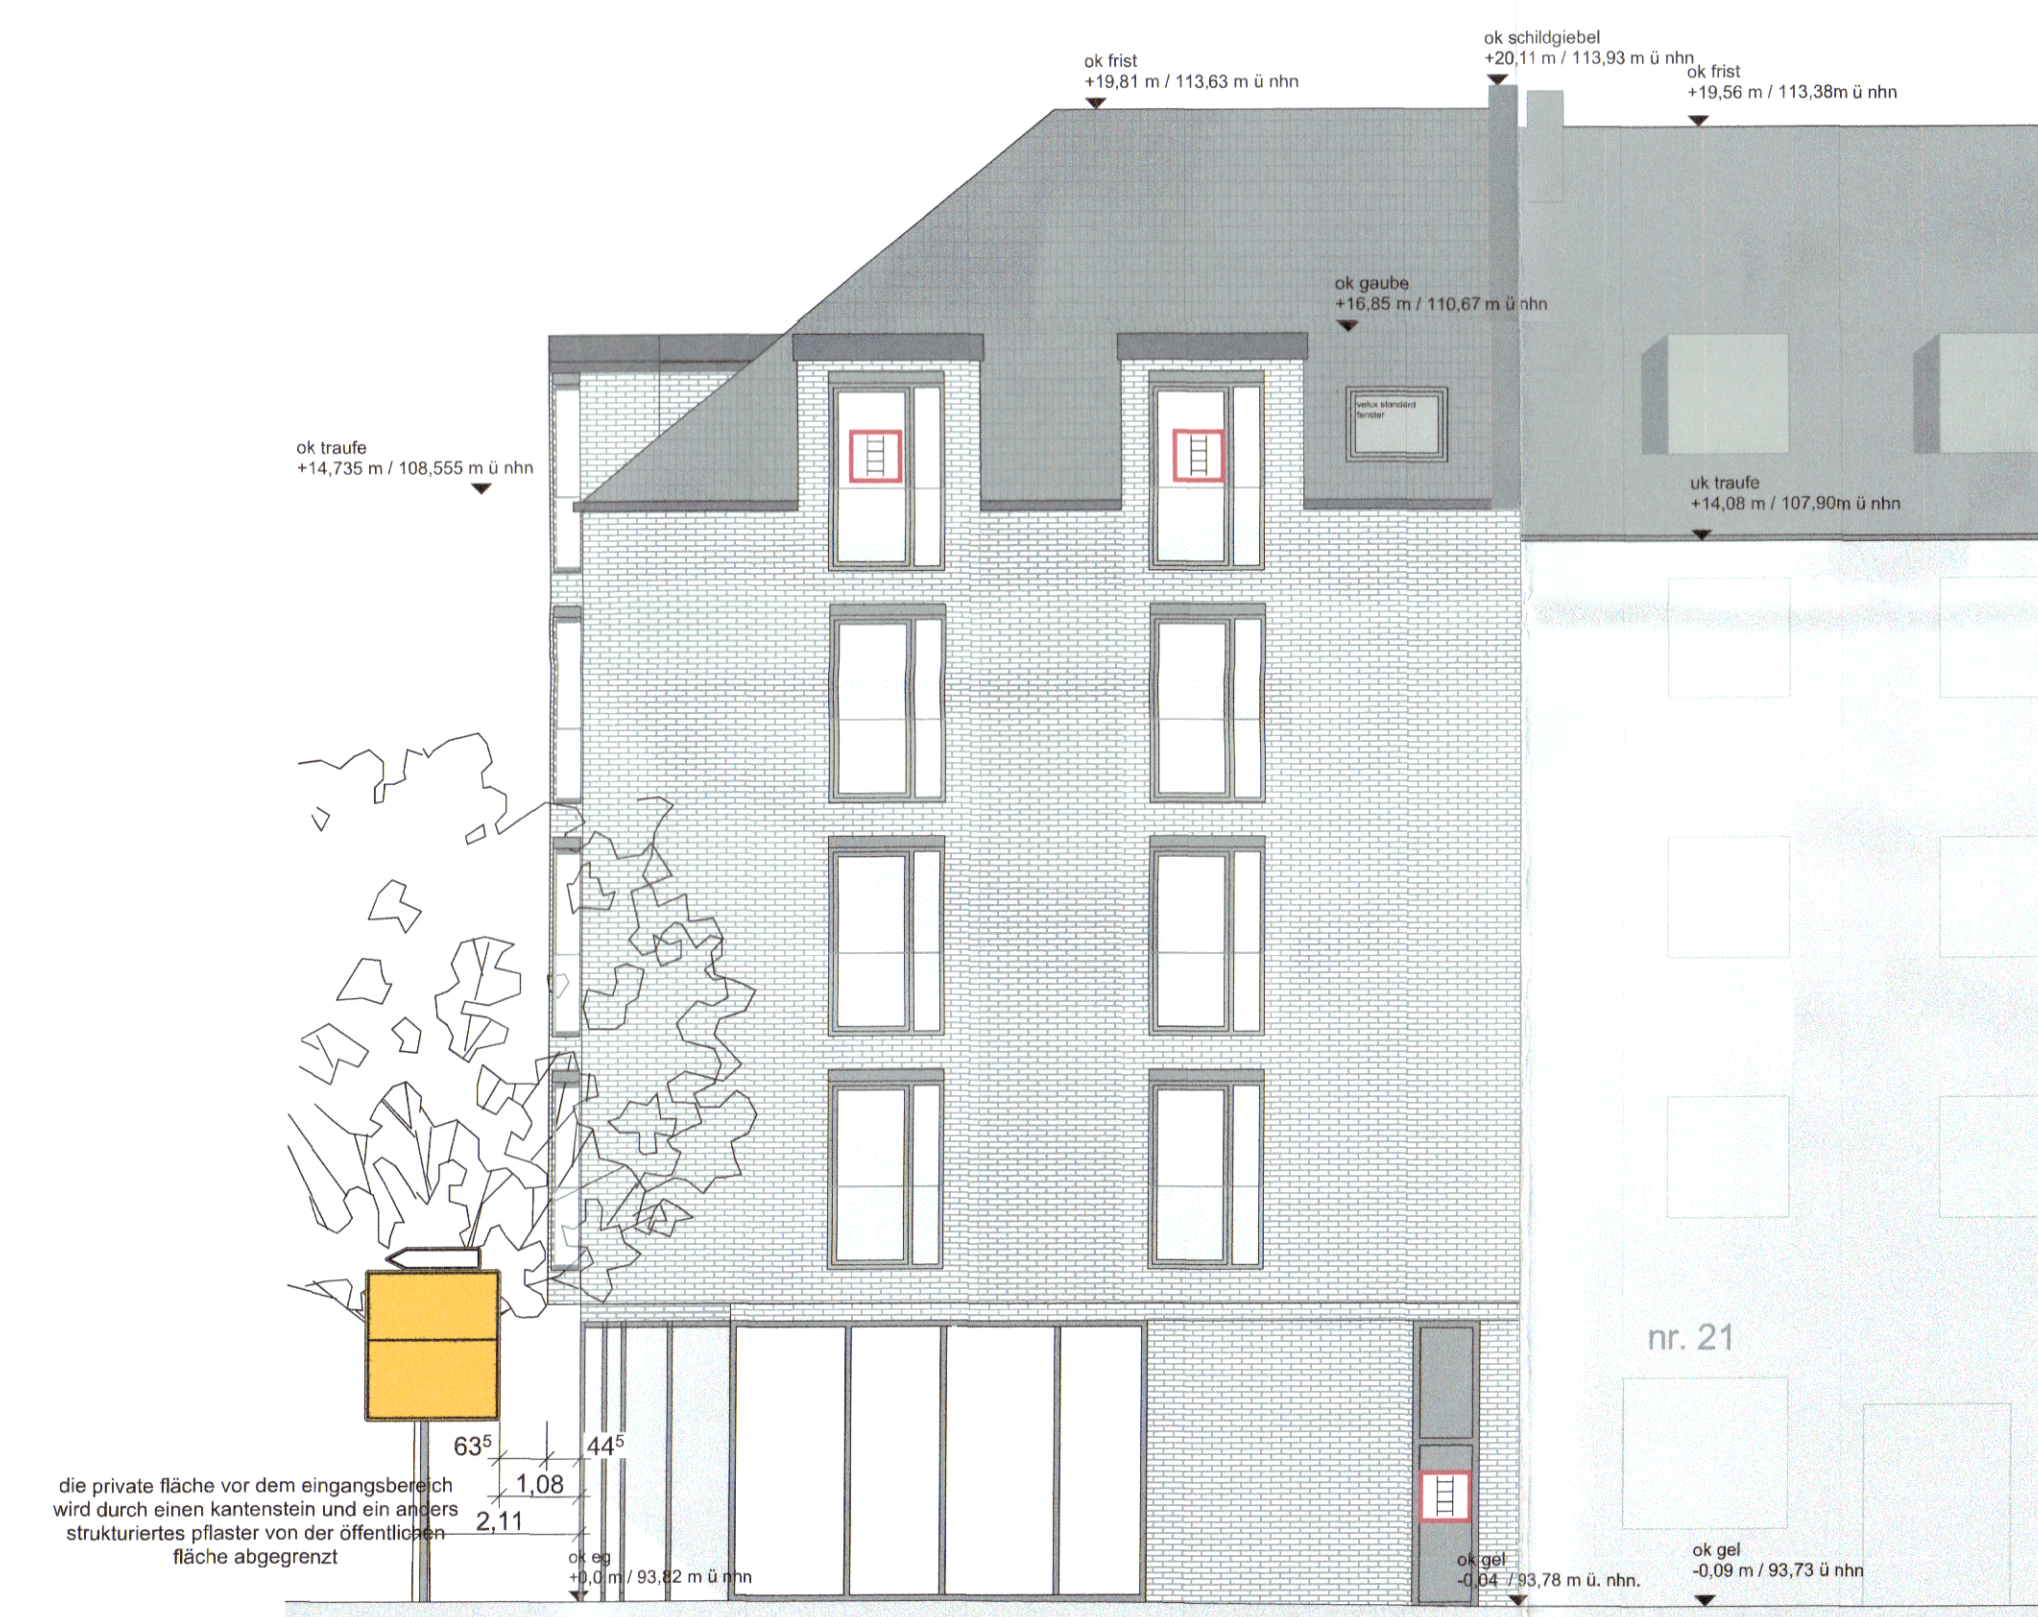

ansicht süd

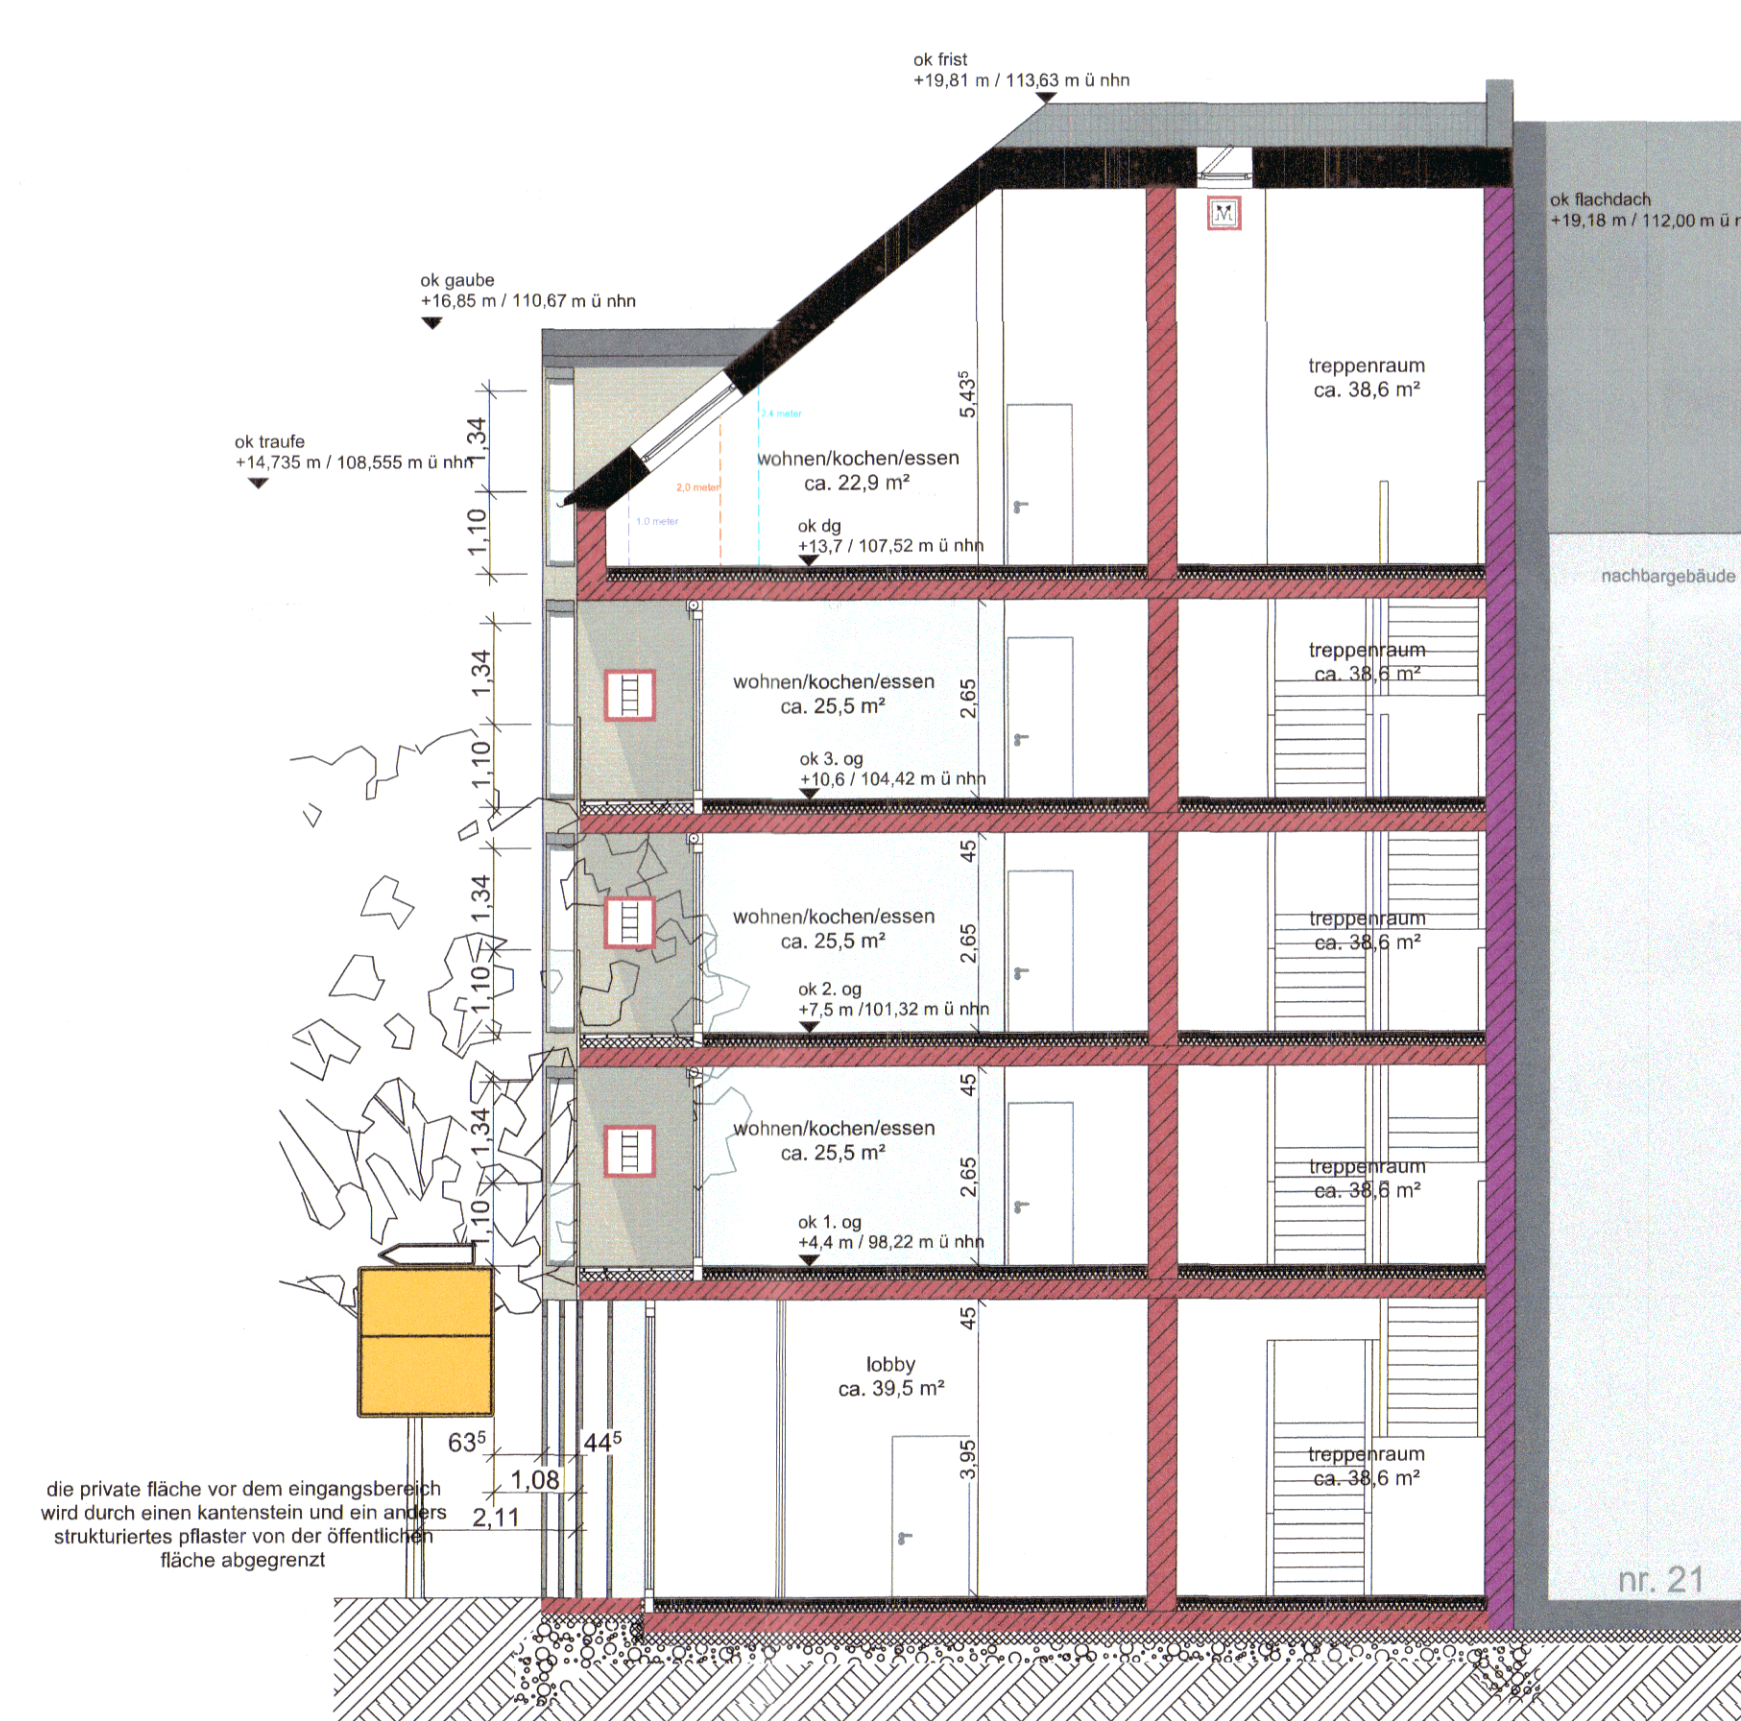


schnitt aa



schnitt bb

legende		
bauteil	bezeichnung	hinweis, bemerkung
	feuerbelastung F30 (b)	feuerbelastungsklasse F30, in den meisten fällen aus hochfesten stahlprofilen
	feuerhemmend F0 (hb)	
	feuerhemmend F20 (b)	
	brandwand unter zusätzlicher mechanischer beanspruchung, E60 feuerbelastung	
		nolwendige treppen/treppennraum, rettungsweg
		schutzabschleuse
	T30RS tür 130-rs	brandgeschützte feuerhemmend, selbstschließende und rauchdichte
	T30 tür 130	brandgeschützte feuerbelastung, selbstschließend und rauchdicht
	DS tür dichtungselement	
	rettungsweg / rettungsweg	
	2. rettungsweg	
	notausstieg	
	feuerlöscher	
	hausalarm	
	rauch- und wärmezugsminderung, bedienstelle	
	rauch- und wärmezugsminderung	
	brandschutzklappe	
	anlieferbare stufe (von außen)	

legende plandarstellungen:

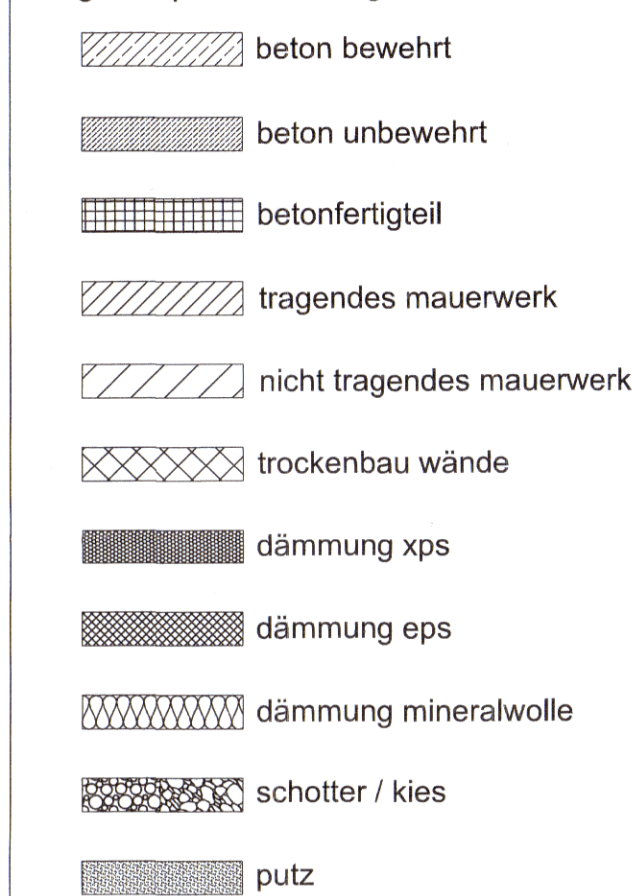

ak:	außenkante
ok. rfb.:	oberkante rohfassungsboden
ok. rfb.:	oberkante fertigungsboden
uk. rd.:	unterkante rohdecke
uk. d.:	unterkante decke
st. d.:	sturzoberkante ok. rfb. bis uk.sturz
brh.:	brüstungsboden
uk.:	unterkante
be.:	bodenauflage
bd.:	bodendurchbruch
dd.:	deckendurchbruch
wd.:	wanddurchbruch
ws.:	wandschaltz
gw.:	gurtwischkerkasten
rw.:	regenwassererleitung
rwfl.:	regenwasserfallleitung
swfl.:	schmutzwassererleitung
swfl.:	schmutzwasserfallleitung
rs.:	schallschutzklasse

-  bodendurchbruch (bd.)
-  deckendurchbruch (dd.)
-  wanddurchbruch (wd.)

14. April 2021

Zum Bescheid -61/5- vom

01. DEZ. 2025

Stadtplanung und
Bauregungsamt

07
06
05
04
03
02
01



architektur
JG **team grimm**
jahnstr. 22
59439 holzwickede
tel: 02301/942212
fax: 02301/942213
e-mail: info@architektur-jgrimm.de

beauftragter: herr dr. leonard strüber casa sogno gmbh am alten ostbahnhof 11 441435 dortmund	beauftragter: neubau eines apartmenthauses mit 19 wohneneinheiten möllerstraße 2,4 44137 dortmund
projekt - nr. 2544,15	

genehmigungsplanung

ansichten west ost. süd und schnitte aa. b.

ausblende grüne	gez. Frau Zehnowski	maßstab: 1:100	datum: 07.04.2025
			
		untersch. baufach:	

die pläne bzw. deren inhalt bleiben geistiges eigentum des planerstellers und dürfen nur absprachegemäß und im sinne des planerstellers verwendet werden; insbesondere dürfen die planunterlagen ohne vorherige schriftliche genehmigung des planerstellers nicht vervielfältigt oder dritten zugänglich gemacht werden.