




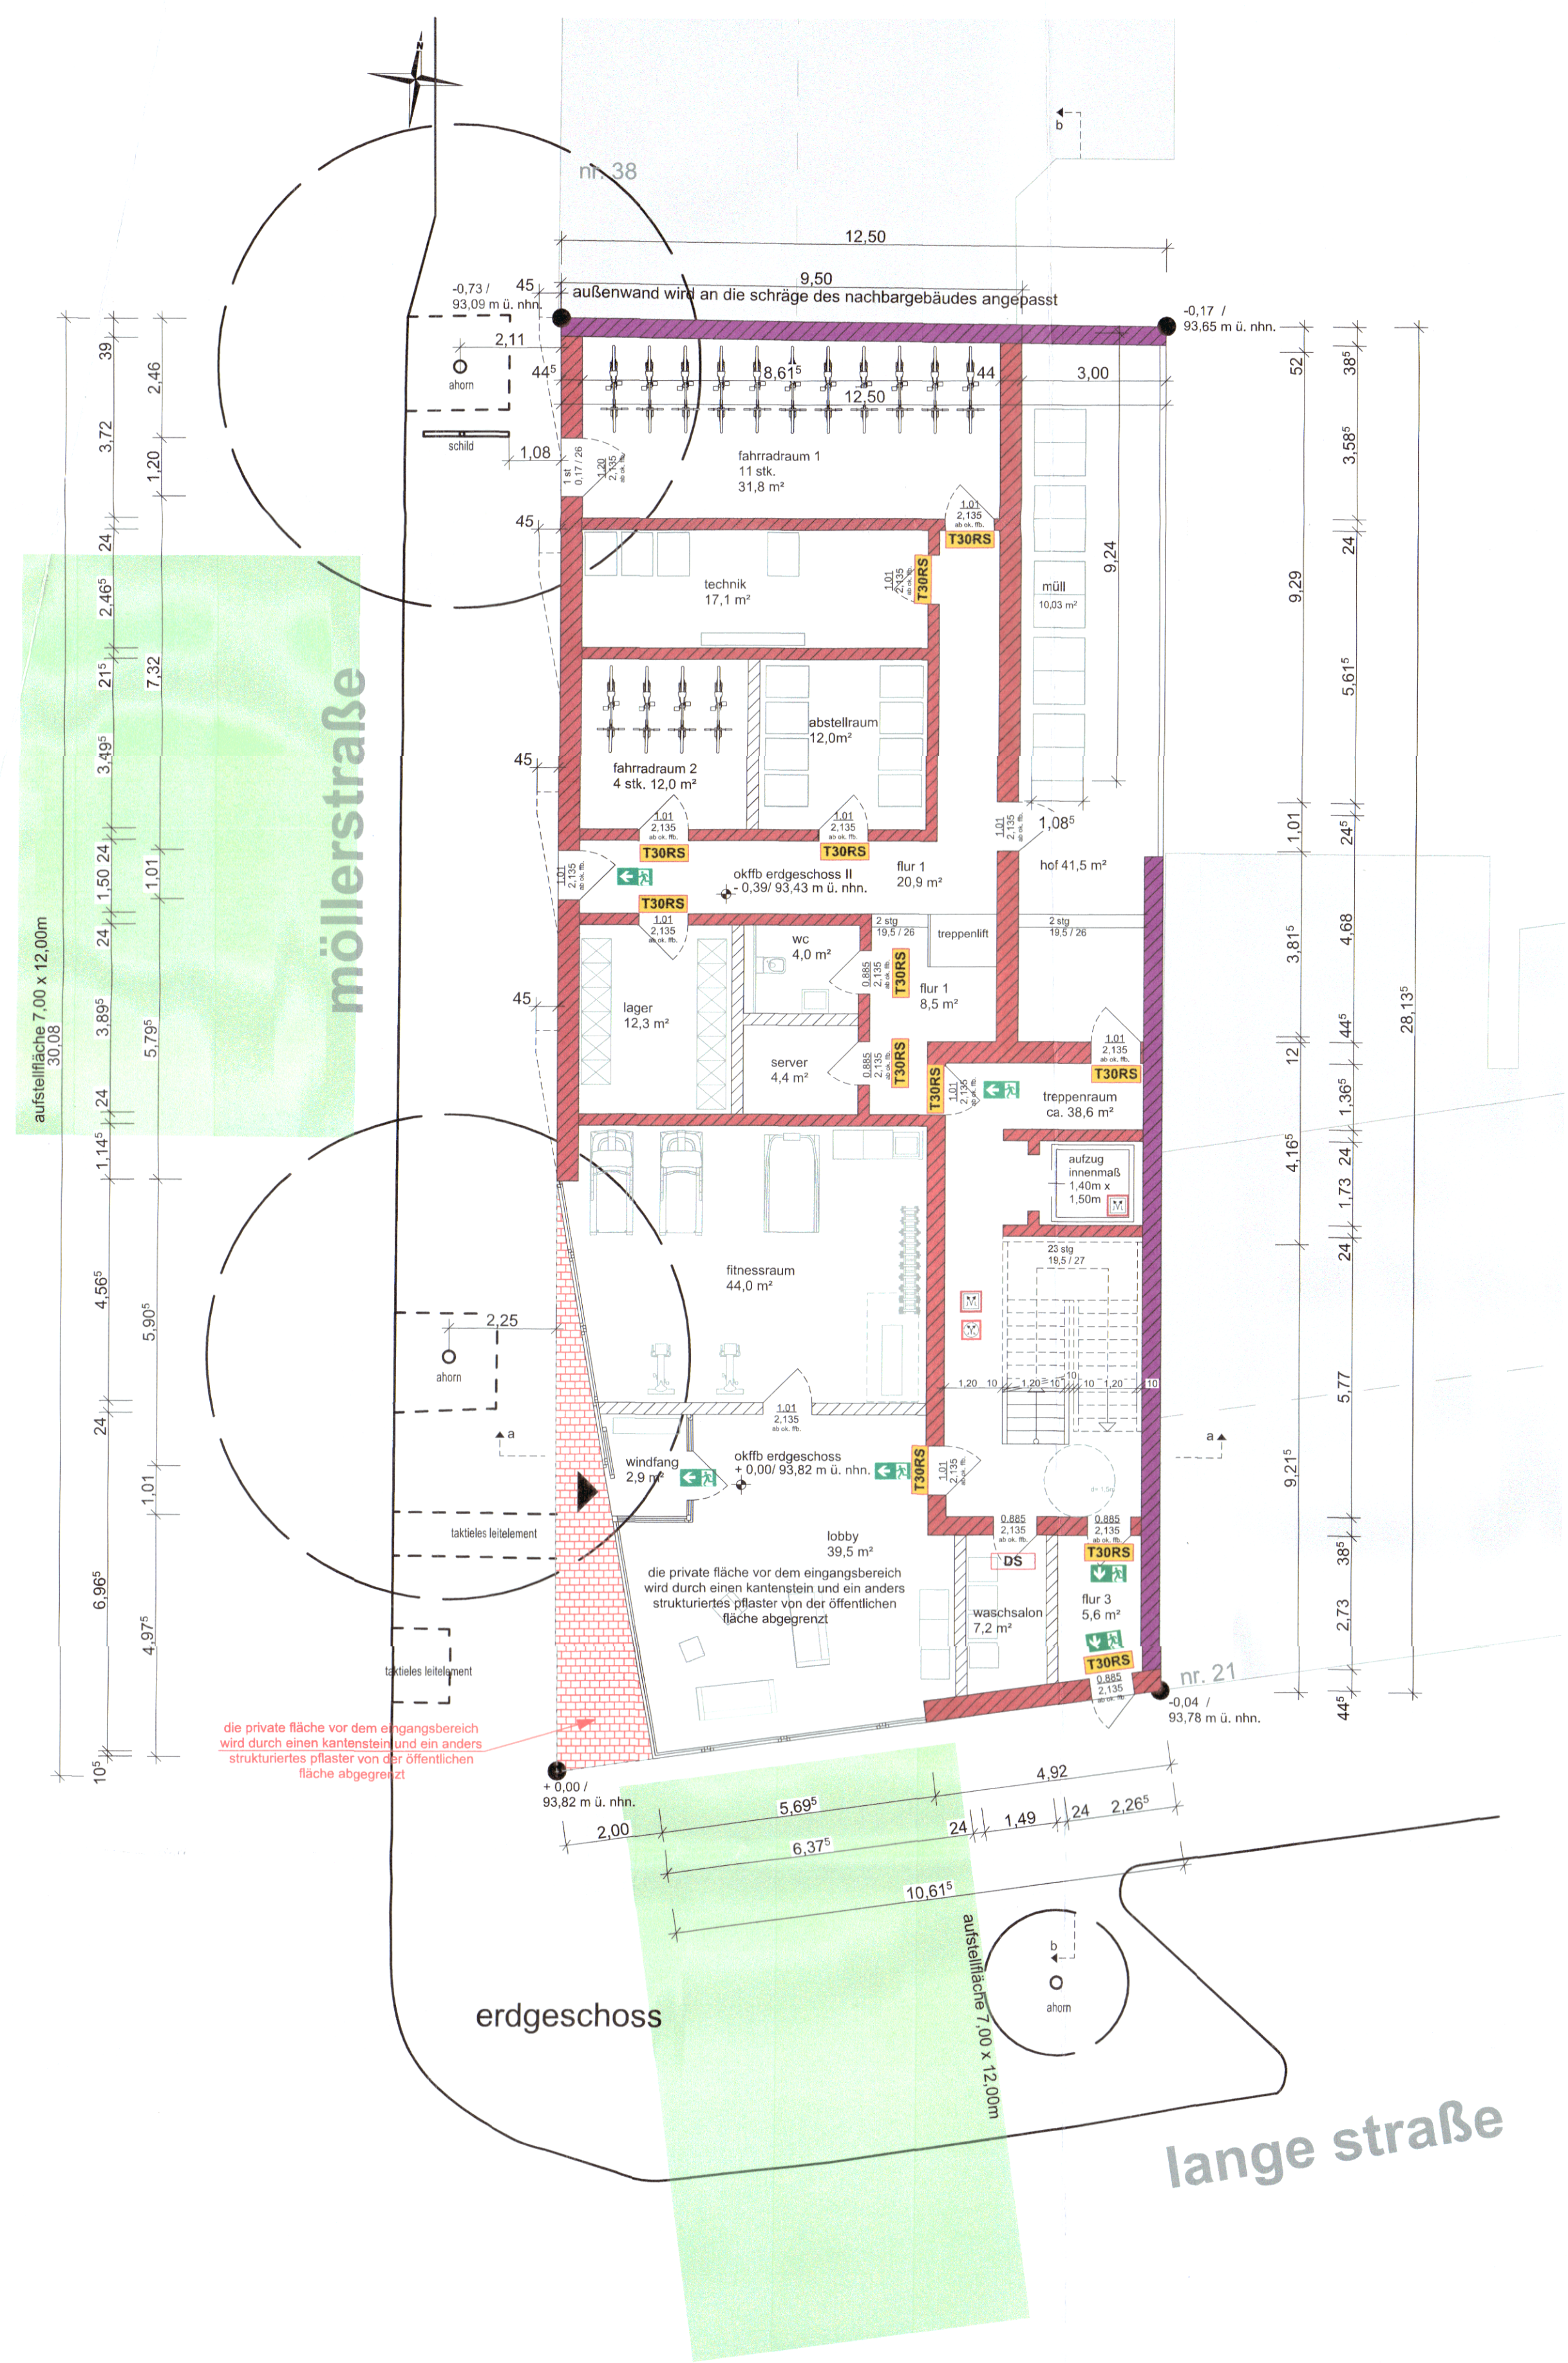

möllerstraße

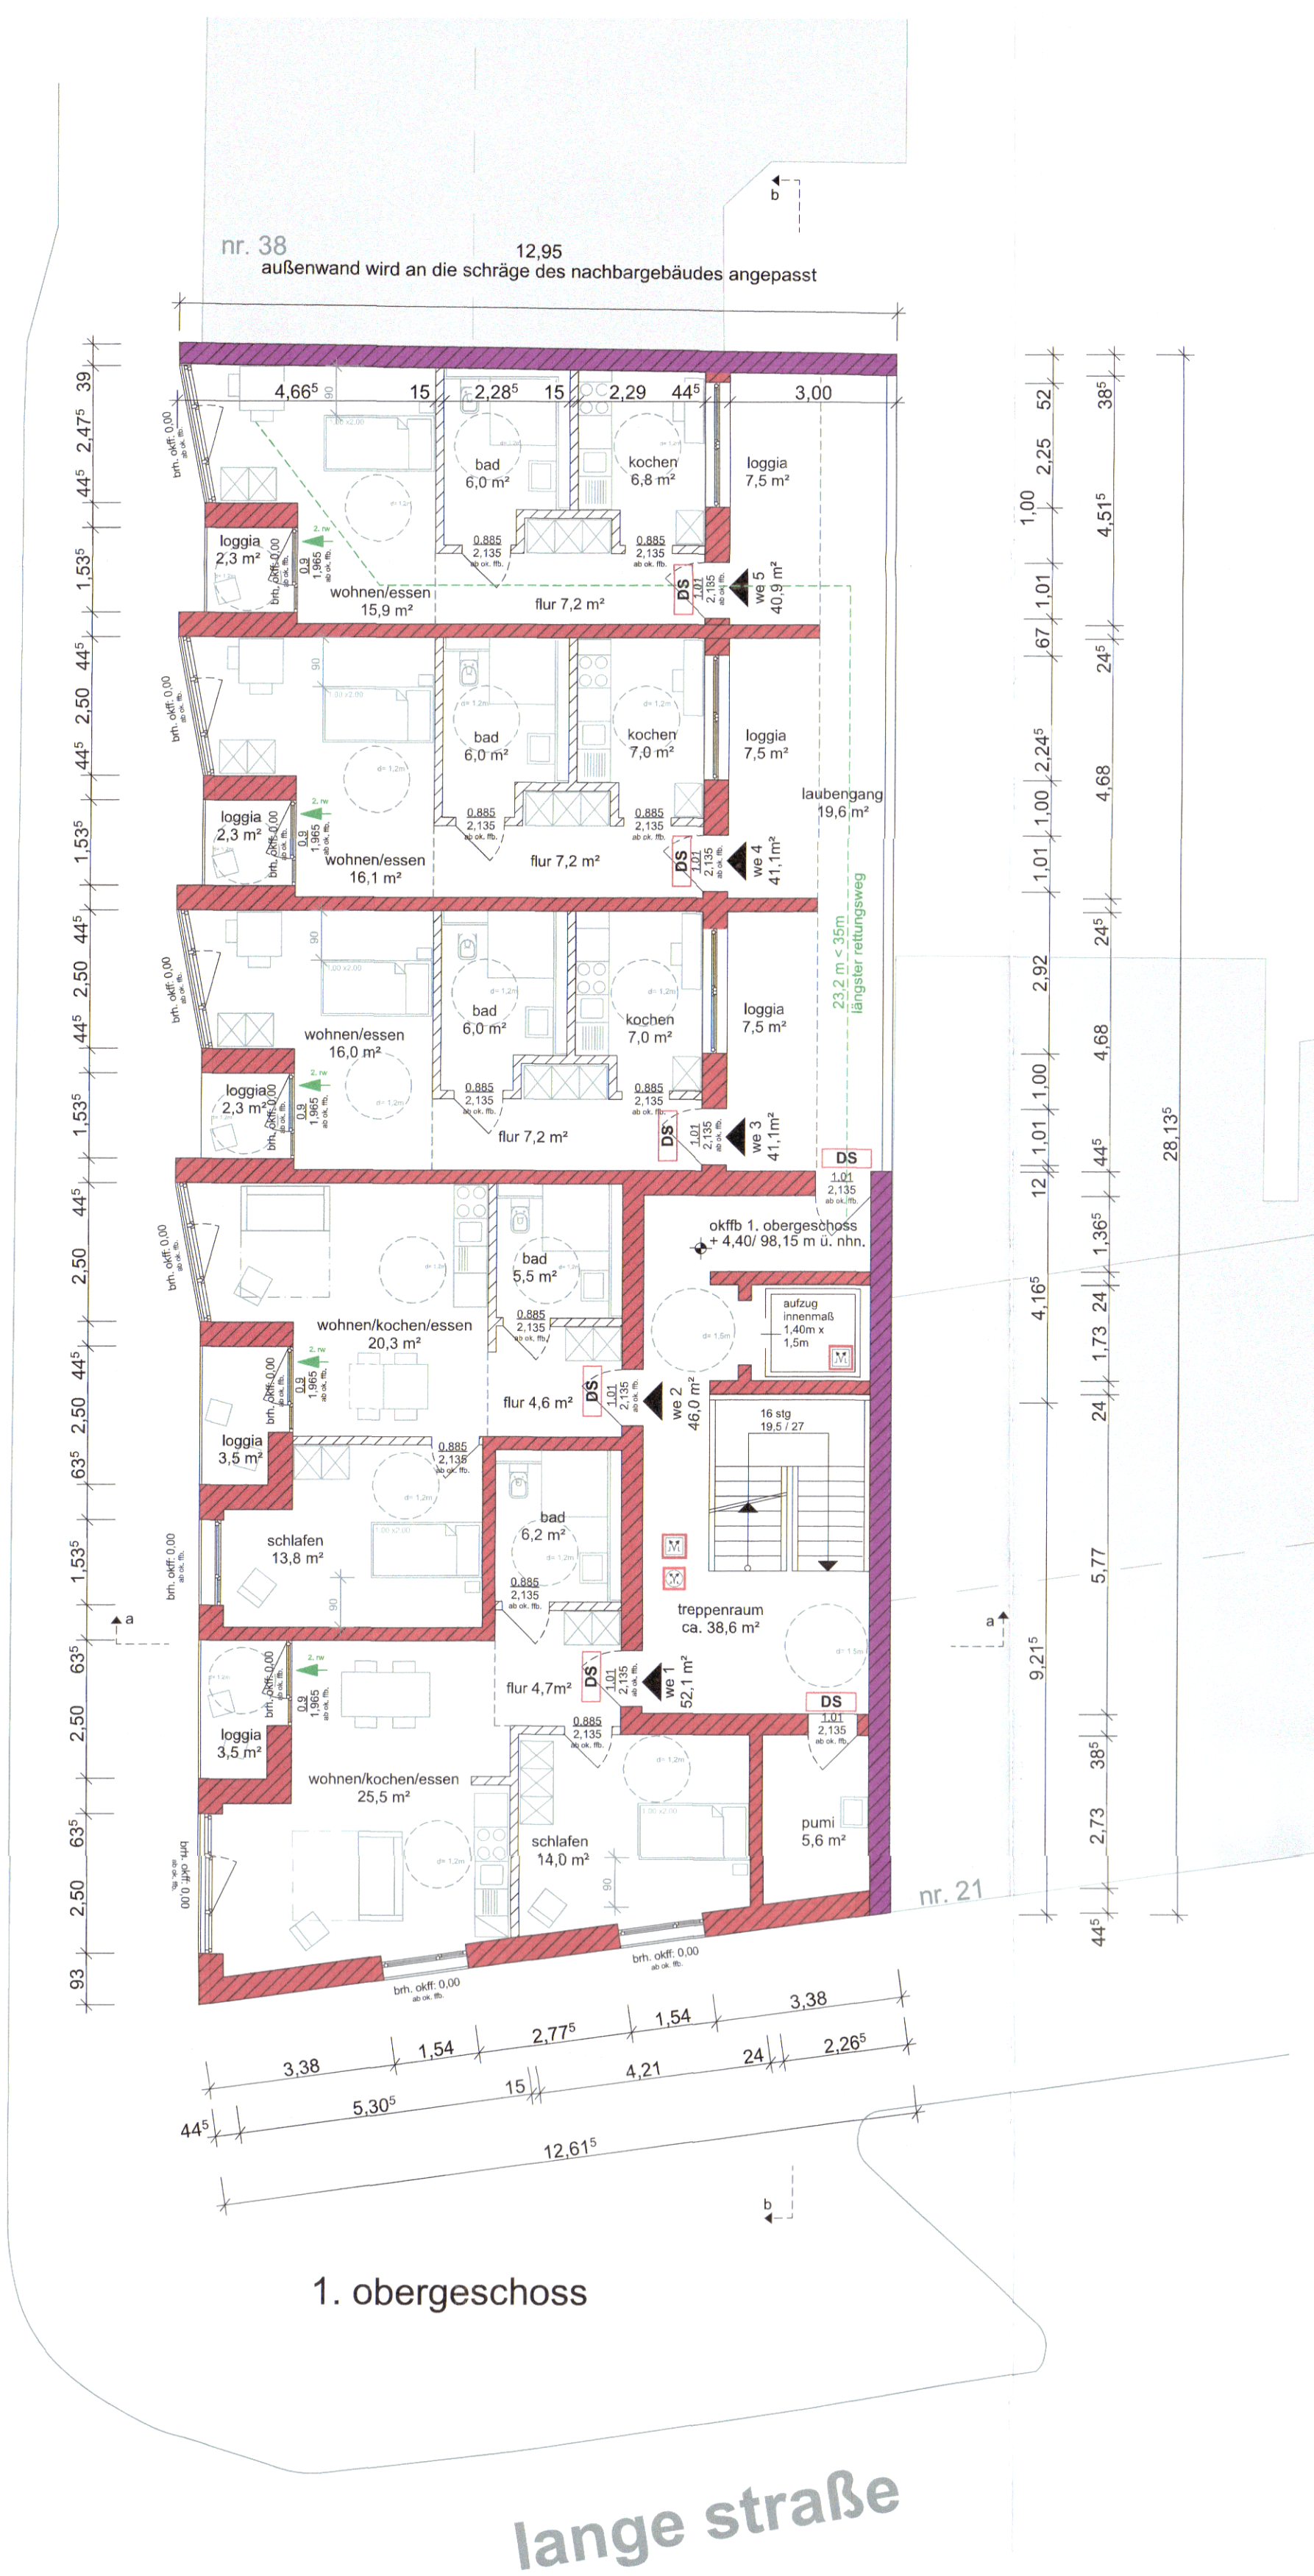

möllerstraße

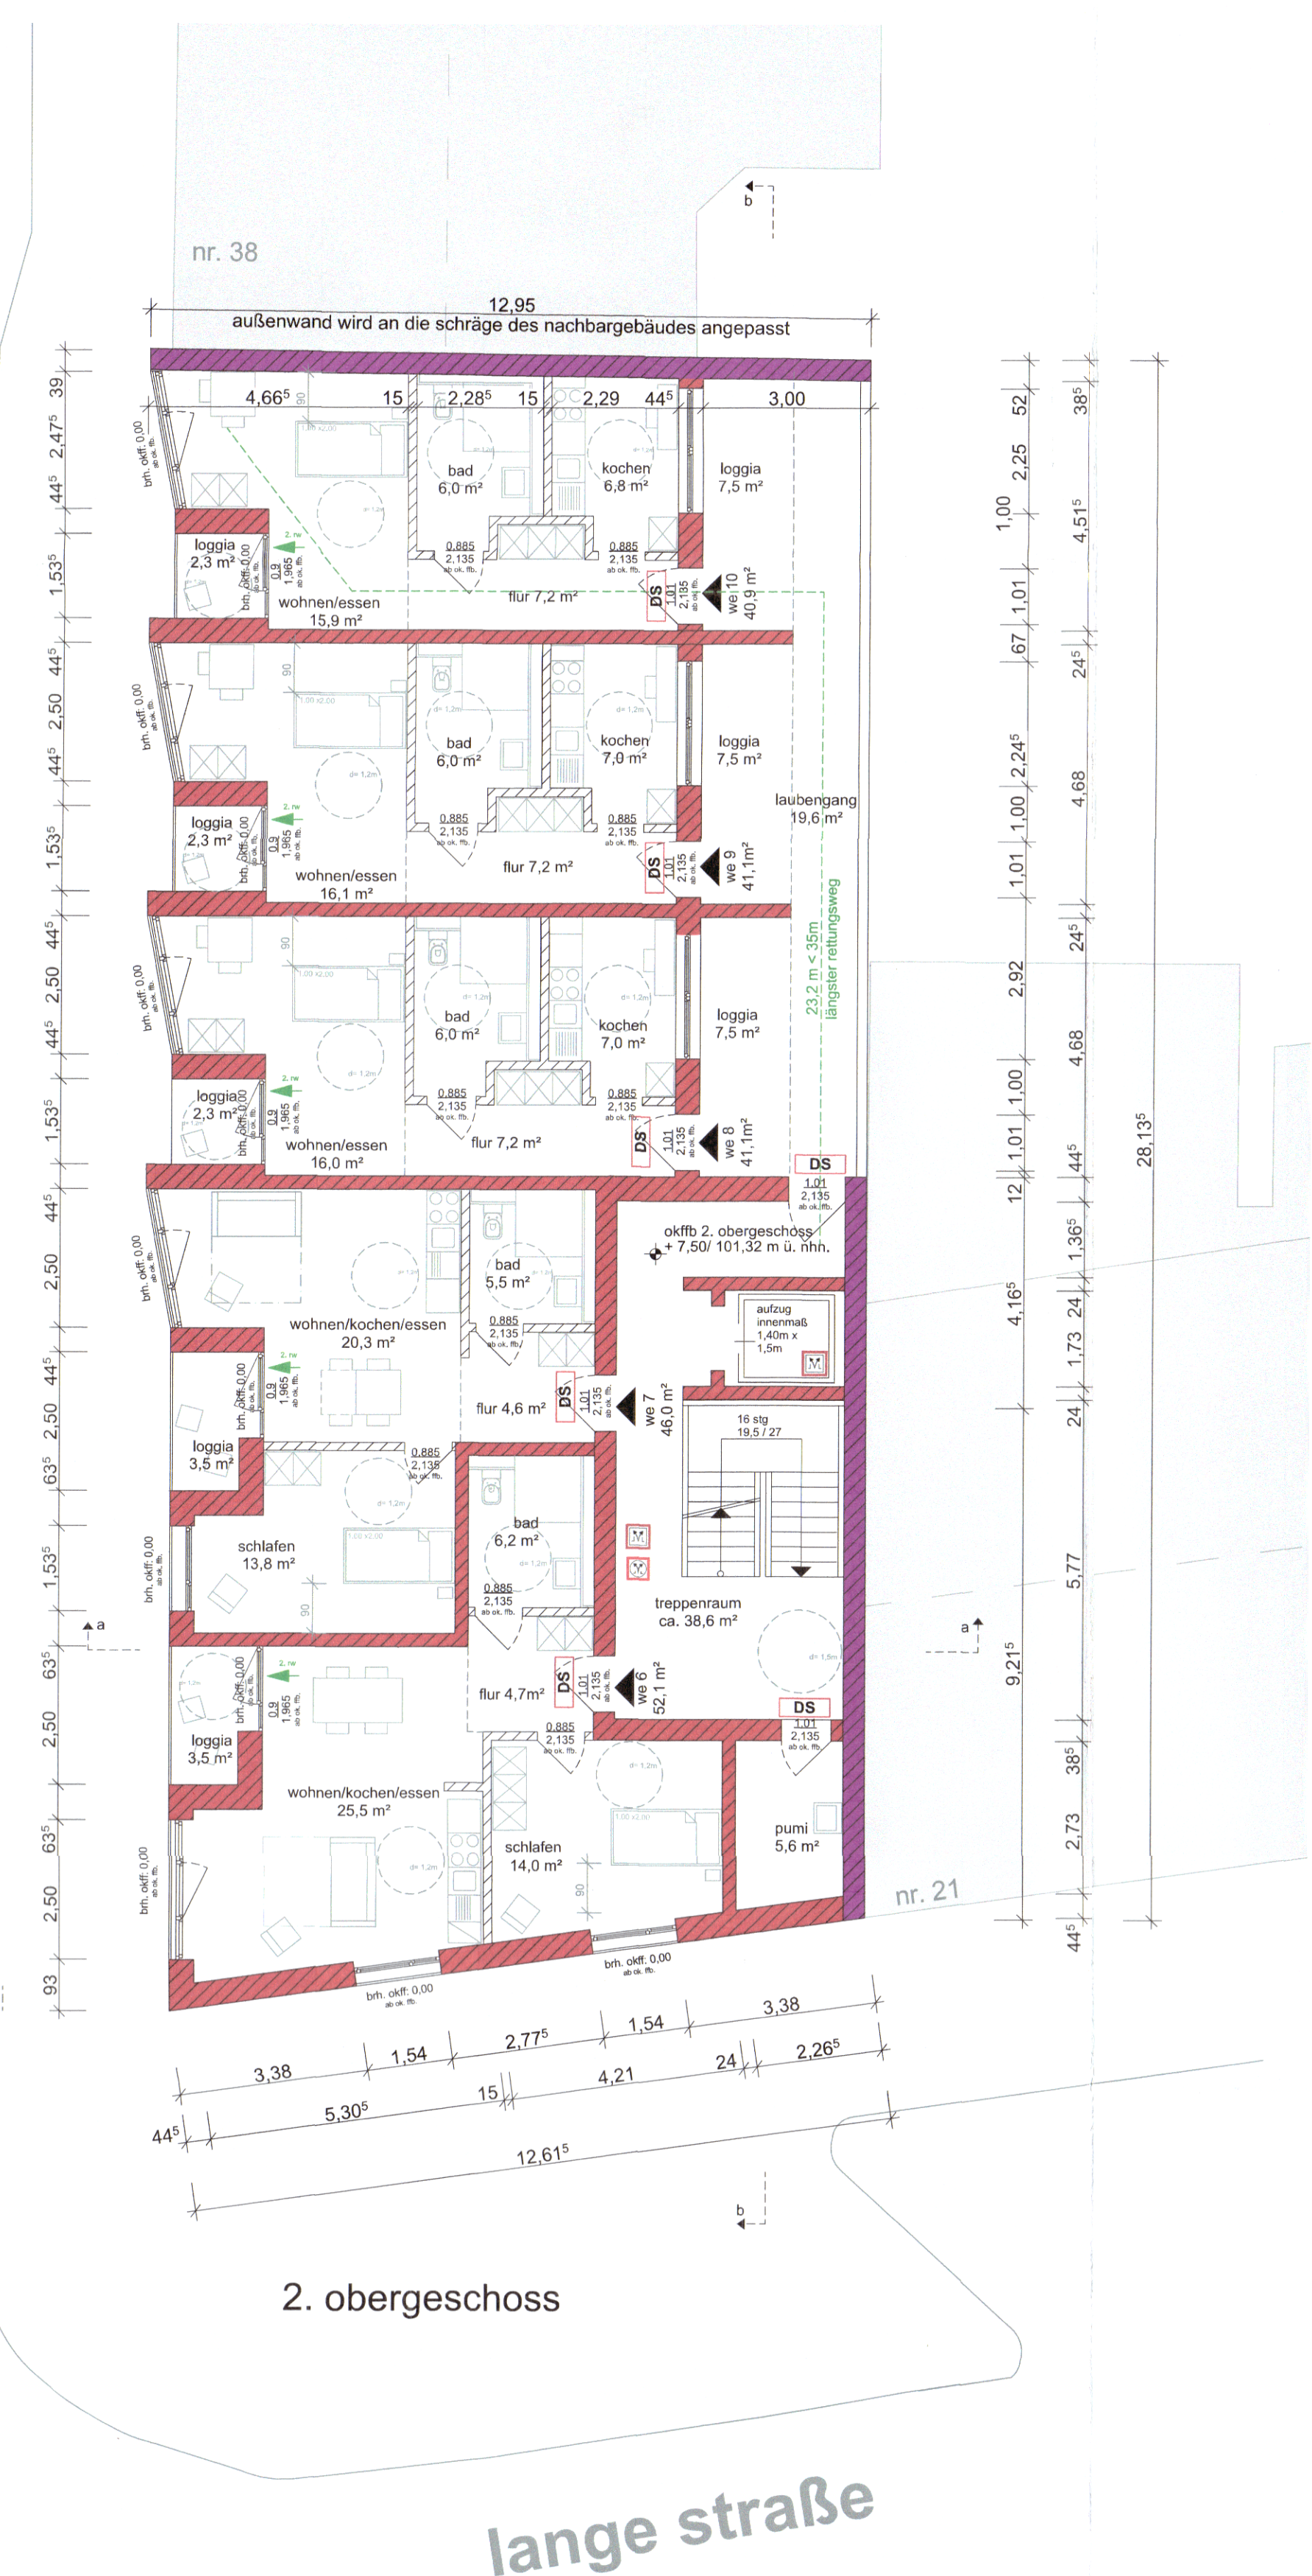

lange straße

legende		
bauteil	bezeichnung	hinweis, bemerkung
	feuerfestig F90 (R)	feuerwiderstandsklasse F90, in nichtverbräunten Bauteilen
	hochfeuerhemmend F60 (Rh)	
	feuerhemmend F30 (R)	
	brandwand unter statistischer Belastung, F90 feuerfestig	
		notwendige Treppen/Treppenum- rampung sicherheitsstiege
	TSRS	brandgeschützte Feuerwand, selbstschließend und rauchdicht
	TS	brandgeschützte Feuerwand, selbstschließend und rauchdicht
	DS	für dichtschliessend
		rettungsweg / Notausgang
		2. rettungsweg
		Notausgang
	feuertöcher	
	haustrahl	
	rauch- und wärmeabzugseinrichtung, bedienstelle	
	rauch- und wärmeabzugseinrichtung	
	brandschutzklappe	
	anlieferbare stufe (von außen)	

legende planarstellungen:	
	beton bewehrt
	beton unbewehrt
	betonfertigteile
	tragendes mauerwerk
	nicht tragendes mauerwerk
	trockenbau wände
	dämmung xps
	dämmung eps
	dämmung mineralwolle
	schotter / kies
	putz

ak.:	außenkante
ok. rfb.:	oberkante rohflusssboden
ok. rfb.:	oberkante fertigschuboden
uk. rd.:	unterkante rohdecke
uk. d.:	unterkante decke
stb.:	sturzhöhe von ok. rfb. bis uk.sturz
brh.:	brüstungshöhe
uk.:	unterkante
be.:	bodeneinlauf
bd.:	bodendurchbruch
dd.:	deckendurchbruch
wd.:	wanddurchbruch
ws.:	wandschütz
gw.:	gurtwicklerkasten
rwf.:	regenwasserfalleitung
rwf.:	regenwasserfalleitung
swf.:	schmutzwasserfalleitung
swf.:	schmutzwasserfalleitung
rs.:	rohrsohle
ssk.:	schallschutzklasse

☒	bodendurchbruch (bd.)
☒	deckendurchbruch (dd.)
☒	wanddurchbruch (wd.)

Zum Bescheid -61/5- vom 01.04.2025

01.04.2025

Architekt team grimm jahnstr. 22 59439 holzwickede

herr dr. leonard sträter casa sogno gmbh

am alten ostbahnhof 11 441435 dortmund

genehmigungsplanung

grundrisse erdgeschoss - 2. obergeschoss

architekt grimm

plan fest. holzwickede

projekt nr. 2041.15

die pläne bzw. deren inhalt besitzen geistiges eigentum des planstellers und dürfen nur absprachegemäß und im sinne des planstellers verwendet werden. insbesondere dürfen die planunterlagen ohne vorherige schriftliche genehmigung des planstellers nicht ververvielfältigt oder Dritten zugänglich gemacht werden.