



Vermessungs- und Katasterverwaltung Niedersachsen

Gemeinde: Burweg
Gemarkung: Blumenthal
Flur: 5 Flurstück: 36/5


Liegenschaftsgrafik 1:2500

Präsentation der Liegenschaften

Erstellt am 30.11.2023
Aktualität der Daten 15.11.2023

N = 5942266

E = 32516669

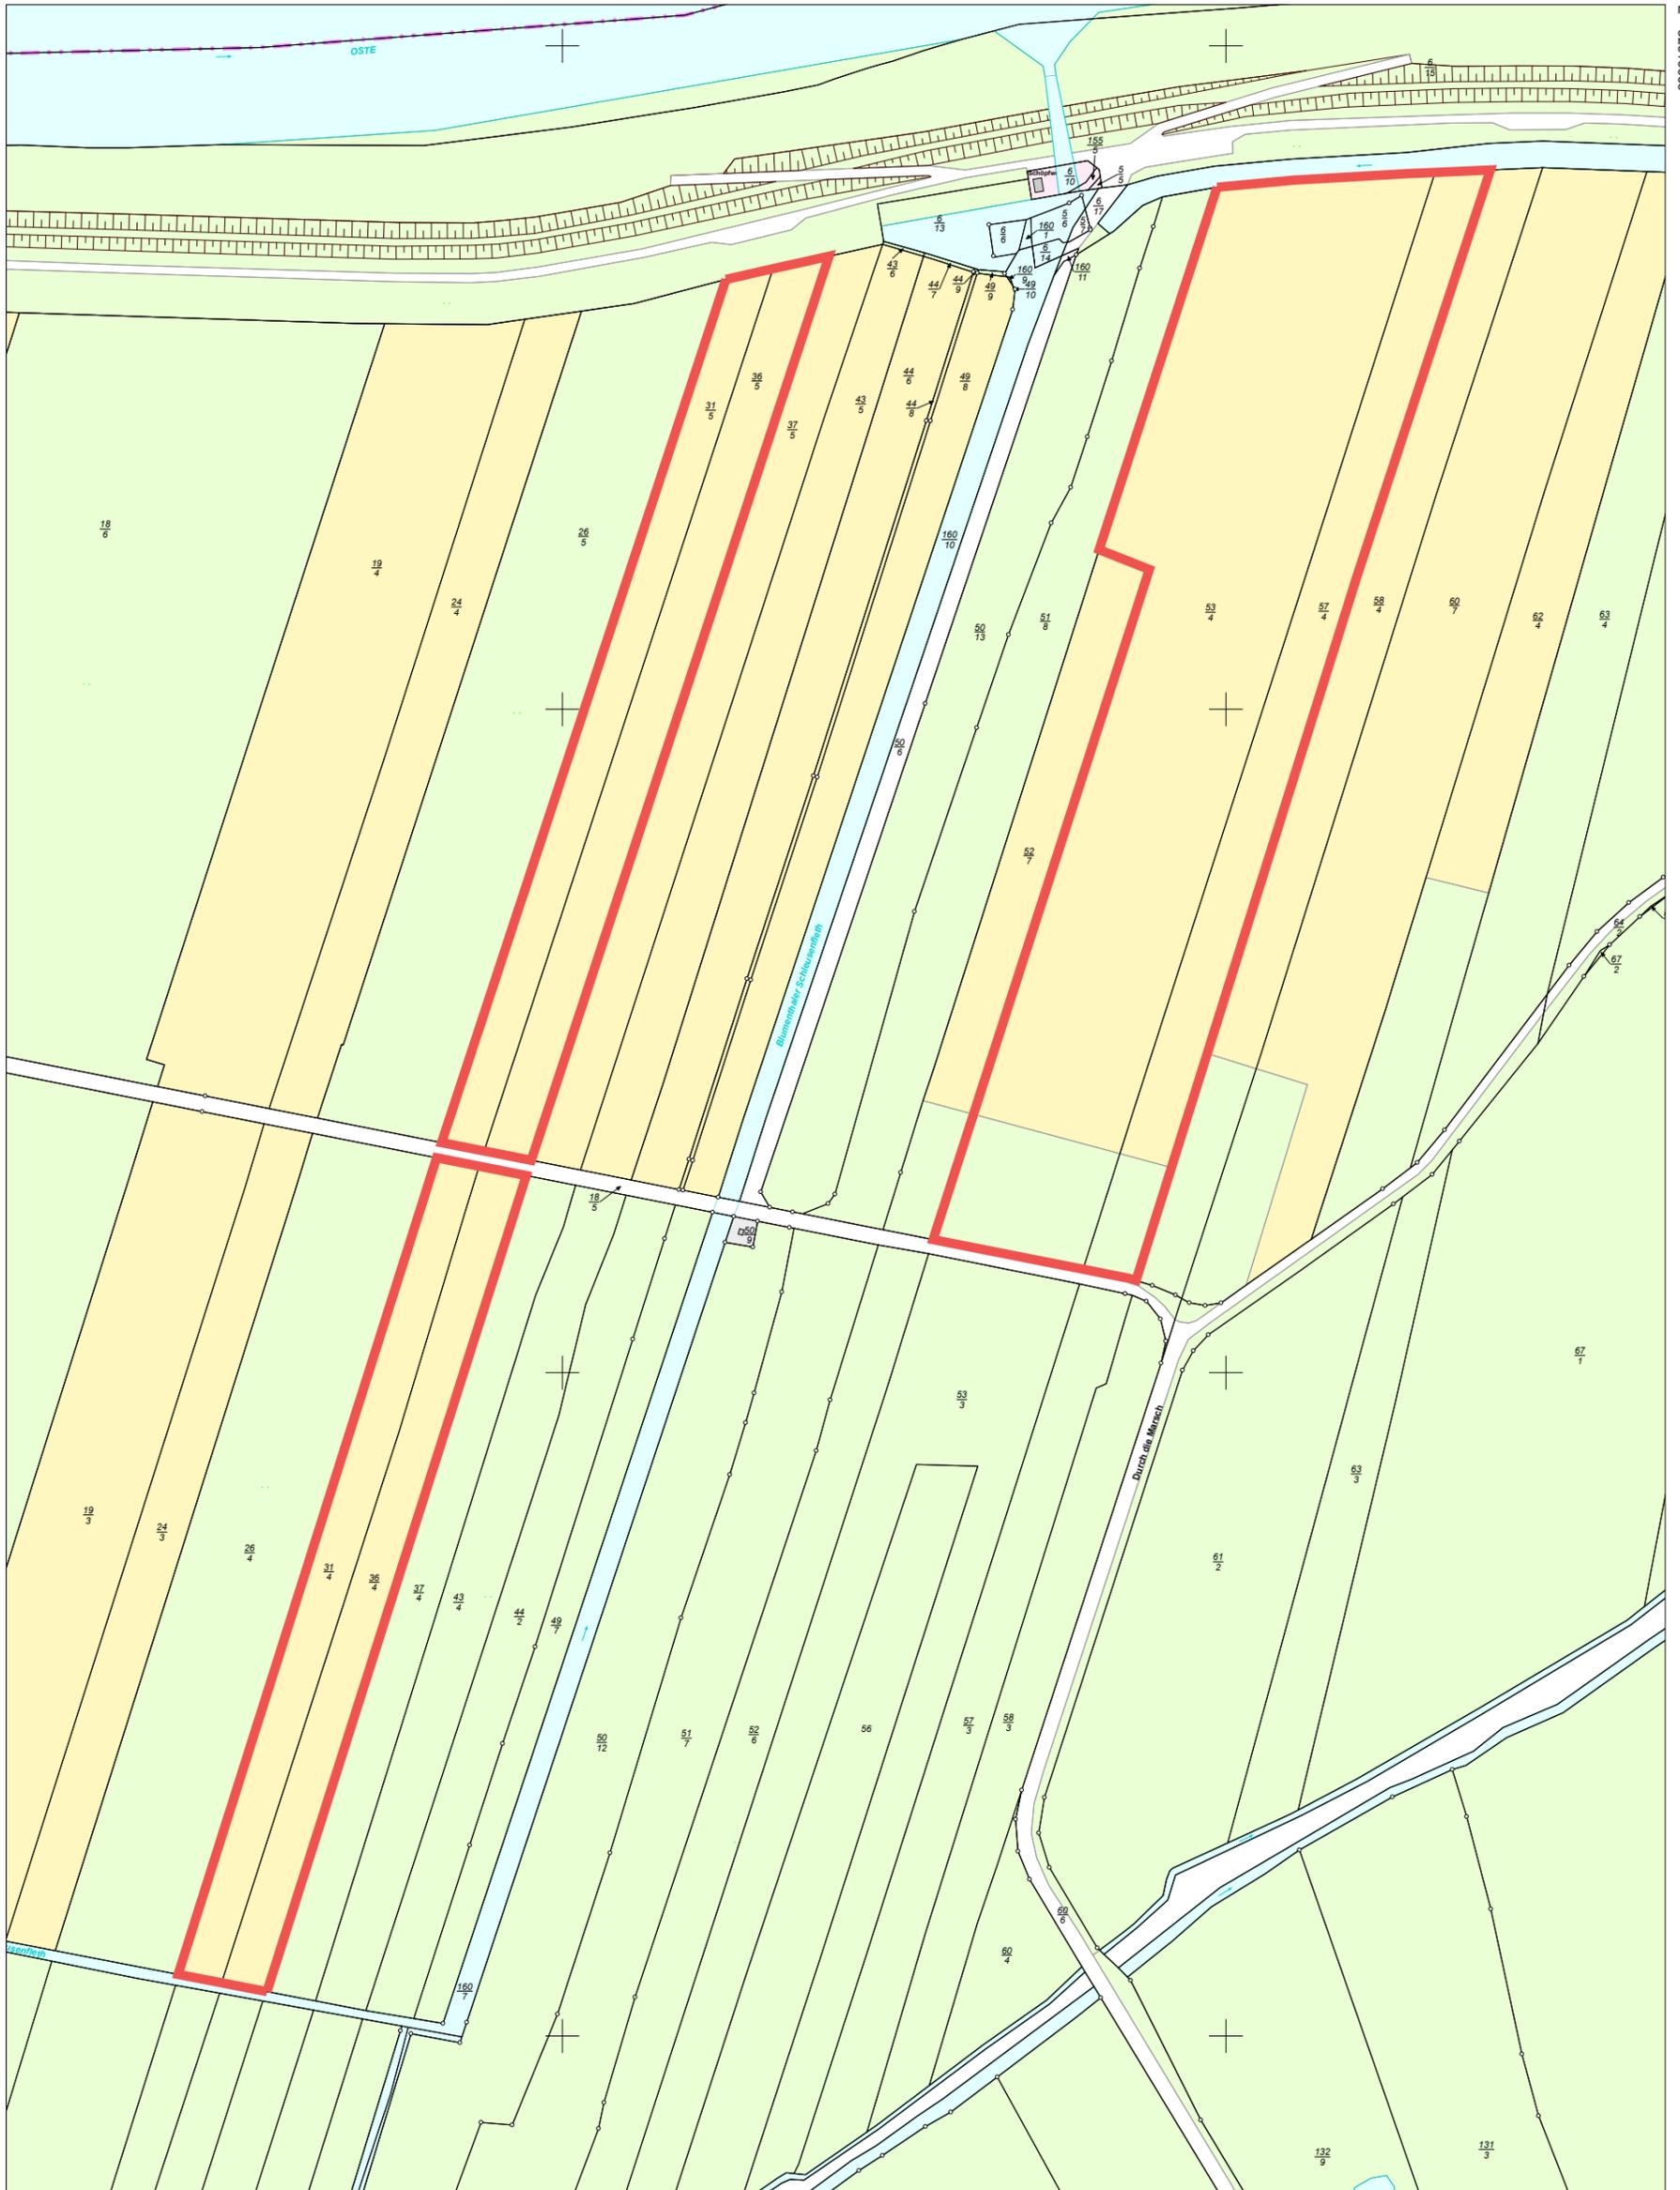

E = 32516041

N = 5941441

Maßstab 1:2500

0 25 50 75 Meter

Verantwortlich für den Inhalt:
Landesamt für Geoinformation und Landesvermessung Niedersachsen
Regionaldirektion Otterndorf - Katasteramt Stade -
Am Sande 4b
21682 Stade

Bereitgestellt durch:
Burkhard Scheper
Wesermünder Weg 26
27607 Geestland

Zeichen:

Bei einer Verwertung für nichteigene oder wirtschaftliche Zwecke oder einer öffentlichen Wiedergabe sind die Allgemeinen Geschäfts- und Nutzungsbedingungen (AGNB) zu beachten; ggf. sind erforderliche Nutzungsrechte über einen zusätzlich mit der für den Inhalt verantwortlichen Behörde abzuschließenden Nutzungsvertrag zu erwerben.