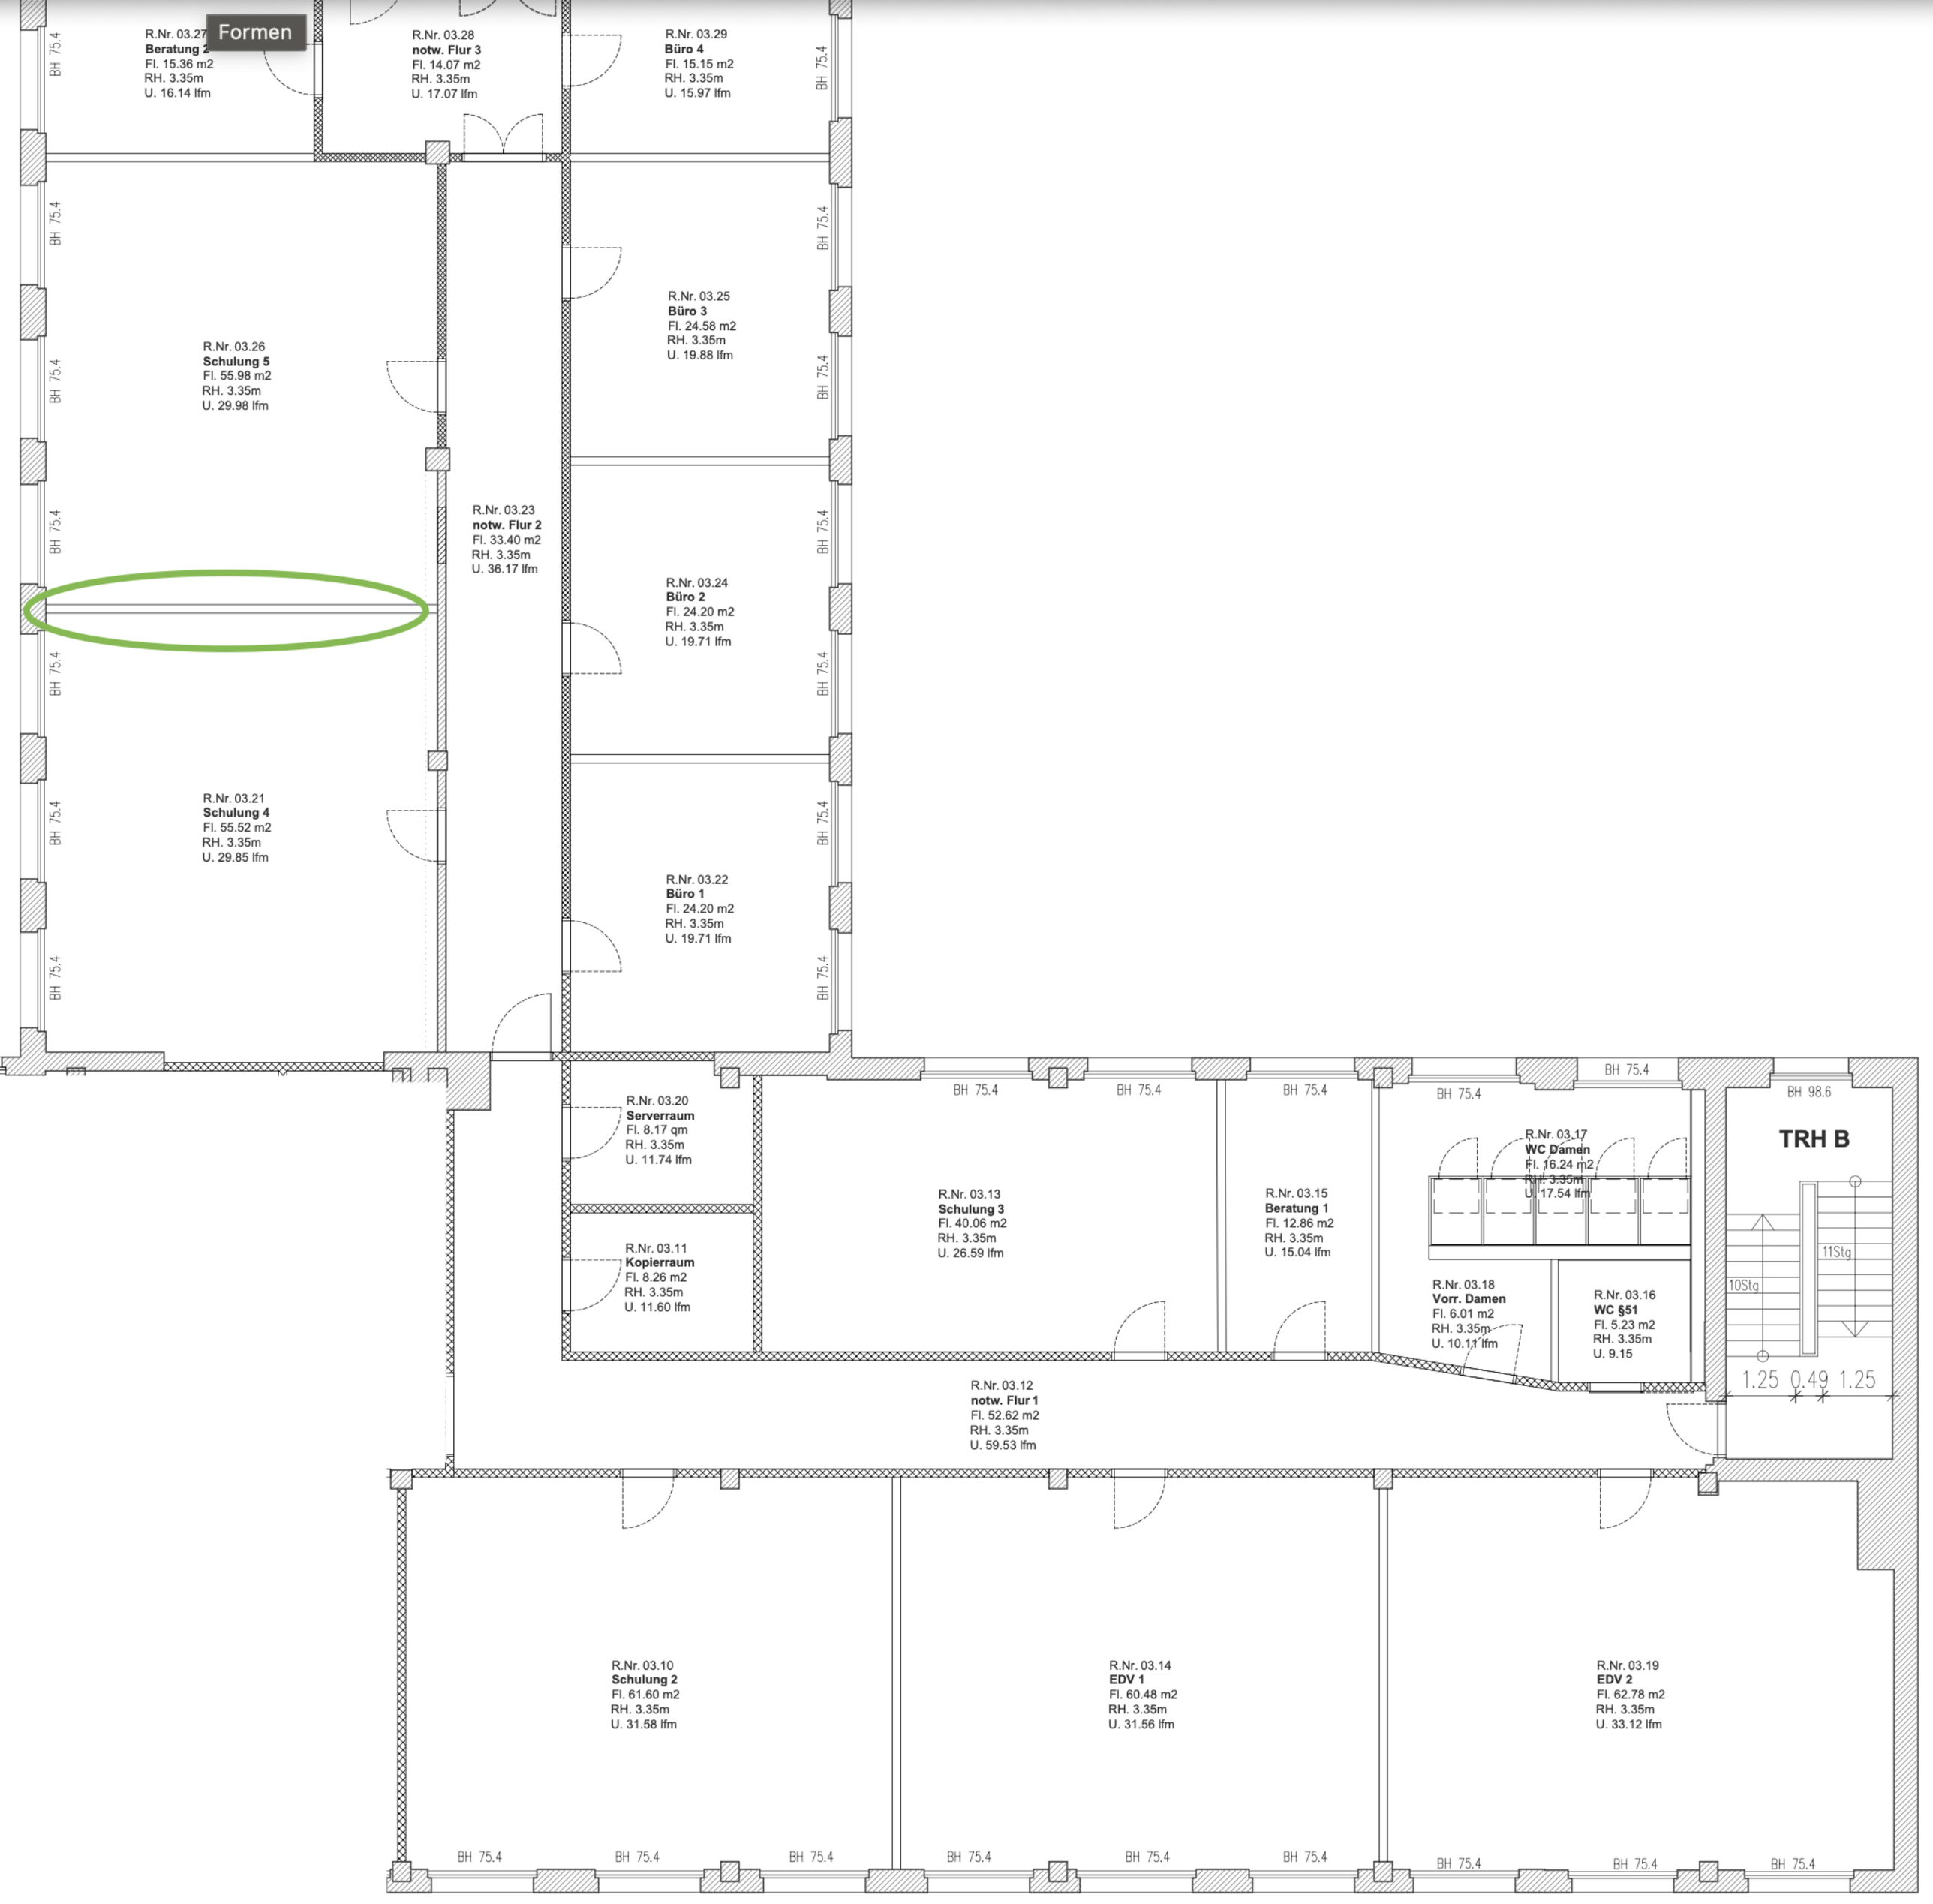
Formen
R.Nr. 03.27
Beratung 2
Fl. 15.36 m2
RH. 3.35m
U. 16.14 lfm
R.Nr. 03.28
notw. Flur 3
Fl. 14.07 m2
RH. 3.35m
U. 17.07 lfm
R.Nr. 03.29
Büro 4
Fl. 15.15 m2
RH. 3.35m
U. 15.97 lfm
R.Nr. 03.26
Schulung 5
Fl. 55.98 m2
RH. 3.35m
U. 29.98 lfm
R.Nr. 03.25
Büro 3
Fl. 24.58 m2
RH. 3.35m
U. 19.88 lfm
R.Nr. 03.23
notw. Flur 2
Fl. 33.40 m2
RH. 3.35m
U. 36.17 lfm
R.Nr. 03.24
Büro 2
Fl. 24.20 m2
RH. 3.35m
U. 19.71 lfm
R.Nr. 03.21
Schulung 4
Fl. 55.52 m2
RH. 3.35m
U. 29.85 lfm
R.Nr. 03.22
Büro 1
Fl. 24.20 m2
RH. 3.35m
U. 19.71 lfm
R.Nr. 03.20
Serverraum
Fl. 8.17 qm
RH. 3.35m
U. 11.74 lfm
R.Nr. 03.11
Kopierraum
Fl. 8.26 m2
RH. 3.35m
U. 11.60 lfm
R.Nr. 03.13
Schulung 3
Fl. 40.06 m2
RH. 3.35m
U. 26.59 lfm
R.Nr. 03.15
Beratung 1
Fl. 12.86 m2
RH. 3.35m
U. 15.04 lfm
R.Nr. 03.17
WC Damen
Fl. 16.24 m2
RH. 3.35m
U. 17.54 lfm
R.Nr. 03.18
Vorr. Damen
Fl. 6.01 m2
RH. 3.35m
U. 10.11 lfm
R.Nr. 03.16
WC §51
Fl. 5.23 m2
RH. 3.35m
U. 9.15
TRH B
11Stg
10Stg
1.25 0.49 1.25
R.Nr. 03.12
notw. Flur 1
Fl. 52.62 m2
RH. 3.35m
U. 59.53 lfm
R.Nr. 03.10
Schulung 2
Fl. 61.60 m2
RH. 3.35m
U. 31.58 lfm
R.Nr. 03.14
EDV 1
Fl. 60.48 m2
RH. 3.35m
U. 31.56 lfm
R.Nr. 03.19
EDV 2
Fl. 62.78 m2
RH. 3.35m
U. 33.12 lfm
BH 75.4
BH 98.6