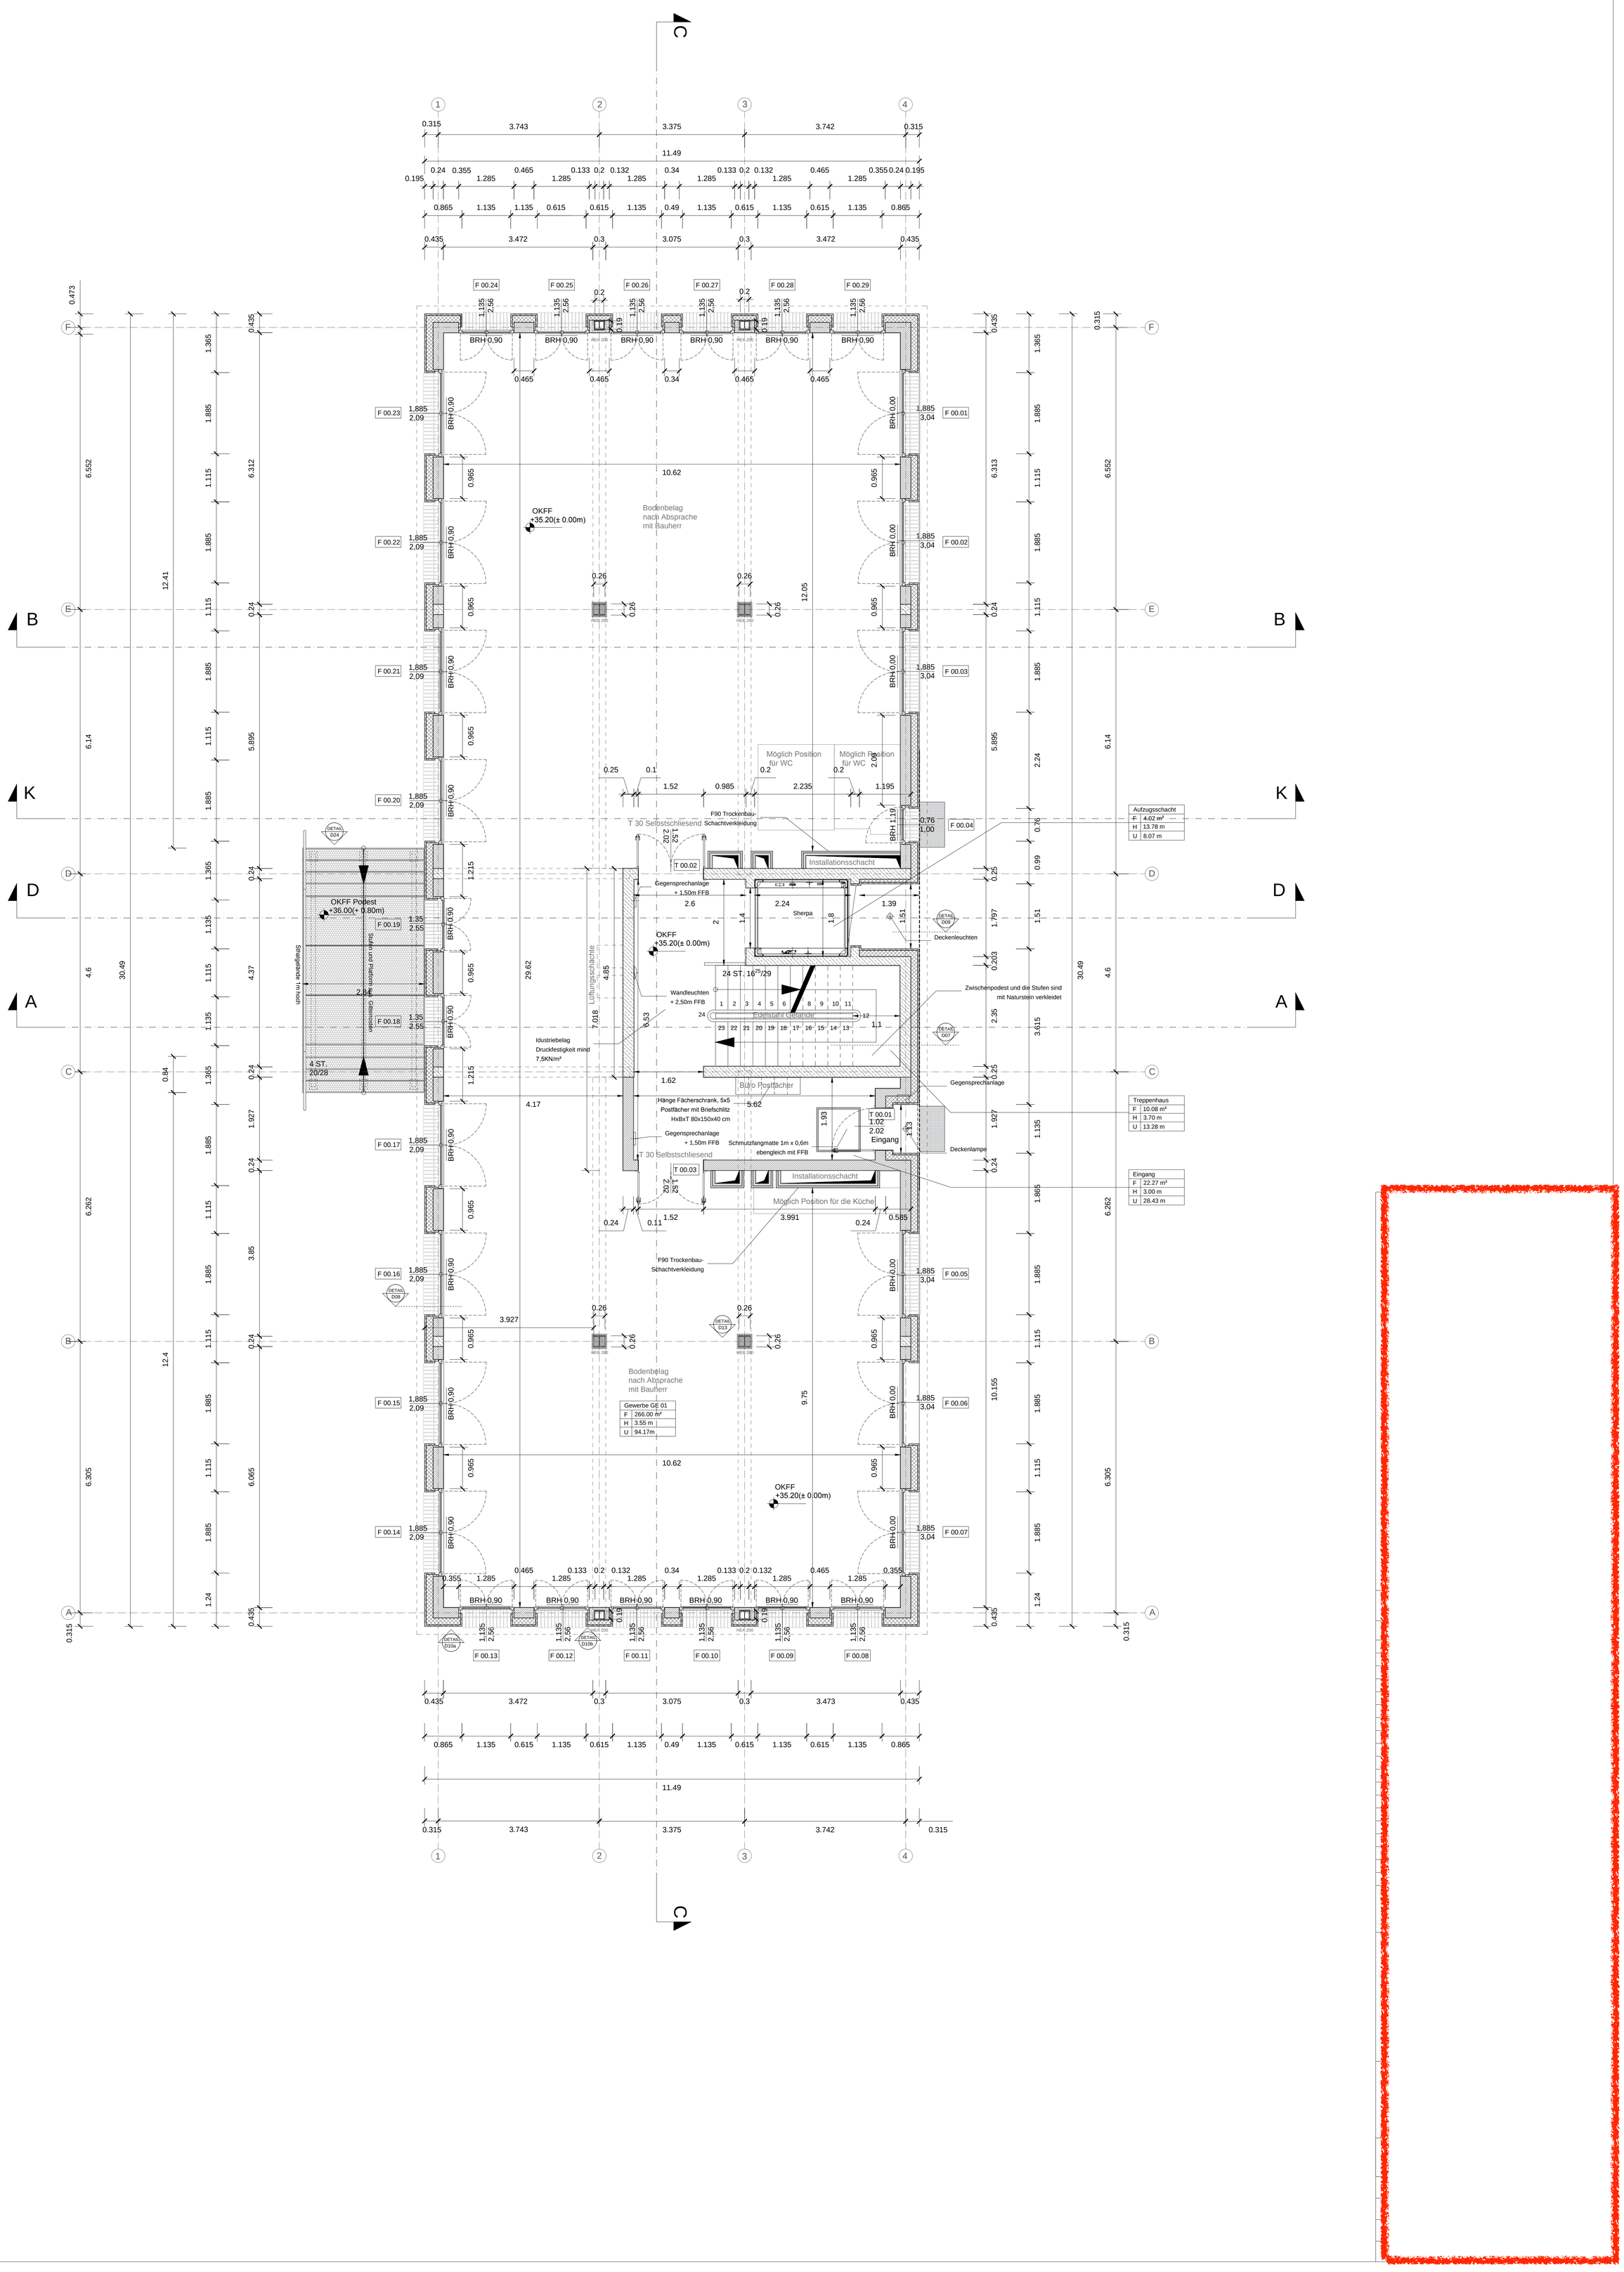

Bodenbelag nach Absprache mit Bauherr
OKFF +35.20(± 0.00m)
Möglich Position für WC
Installationsschacht
Sherpa
Büro Postfächer
Eingang
Möglich Position für die Küche
Gewerbe GE 01
F 266.00 m²
H 3.55 m
U 94.17m
Aufzugsschacht
F 4.02 m²
H 13.78 m
U 8.07 m
Treppenhaus
F 10.08 m²
H 3.70 m
U 13.28 m
Eingang
F 22.27 m²
H 3.00 m
U 28.43 m