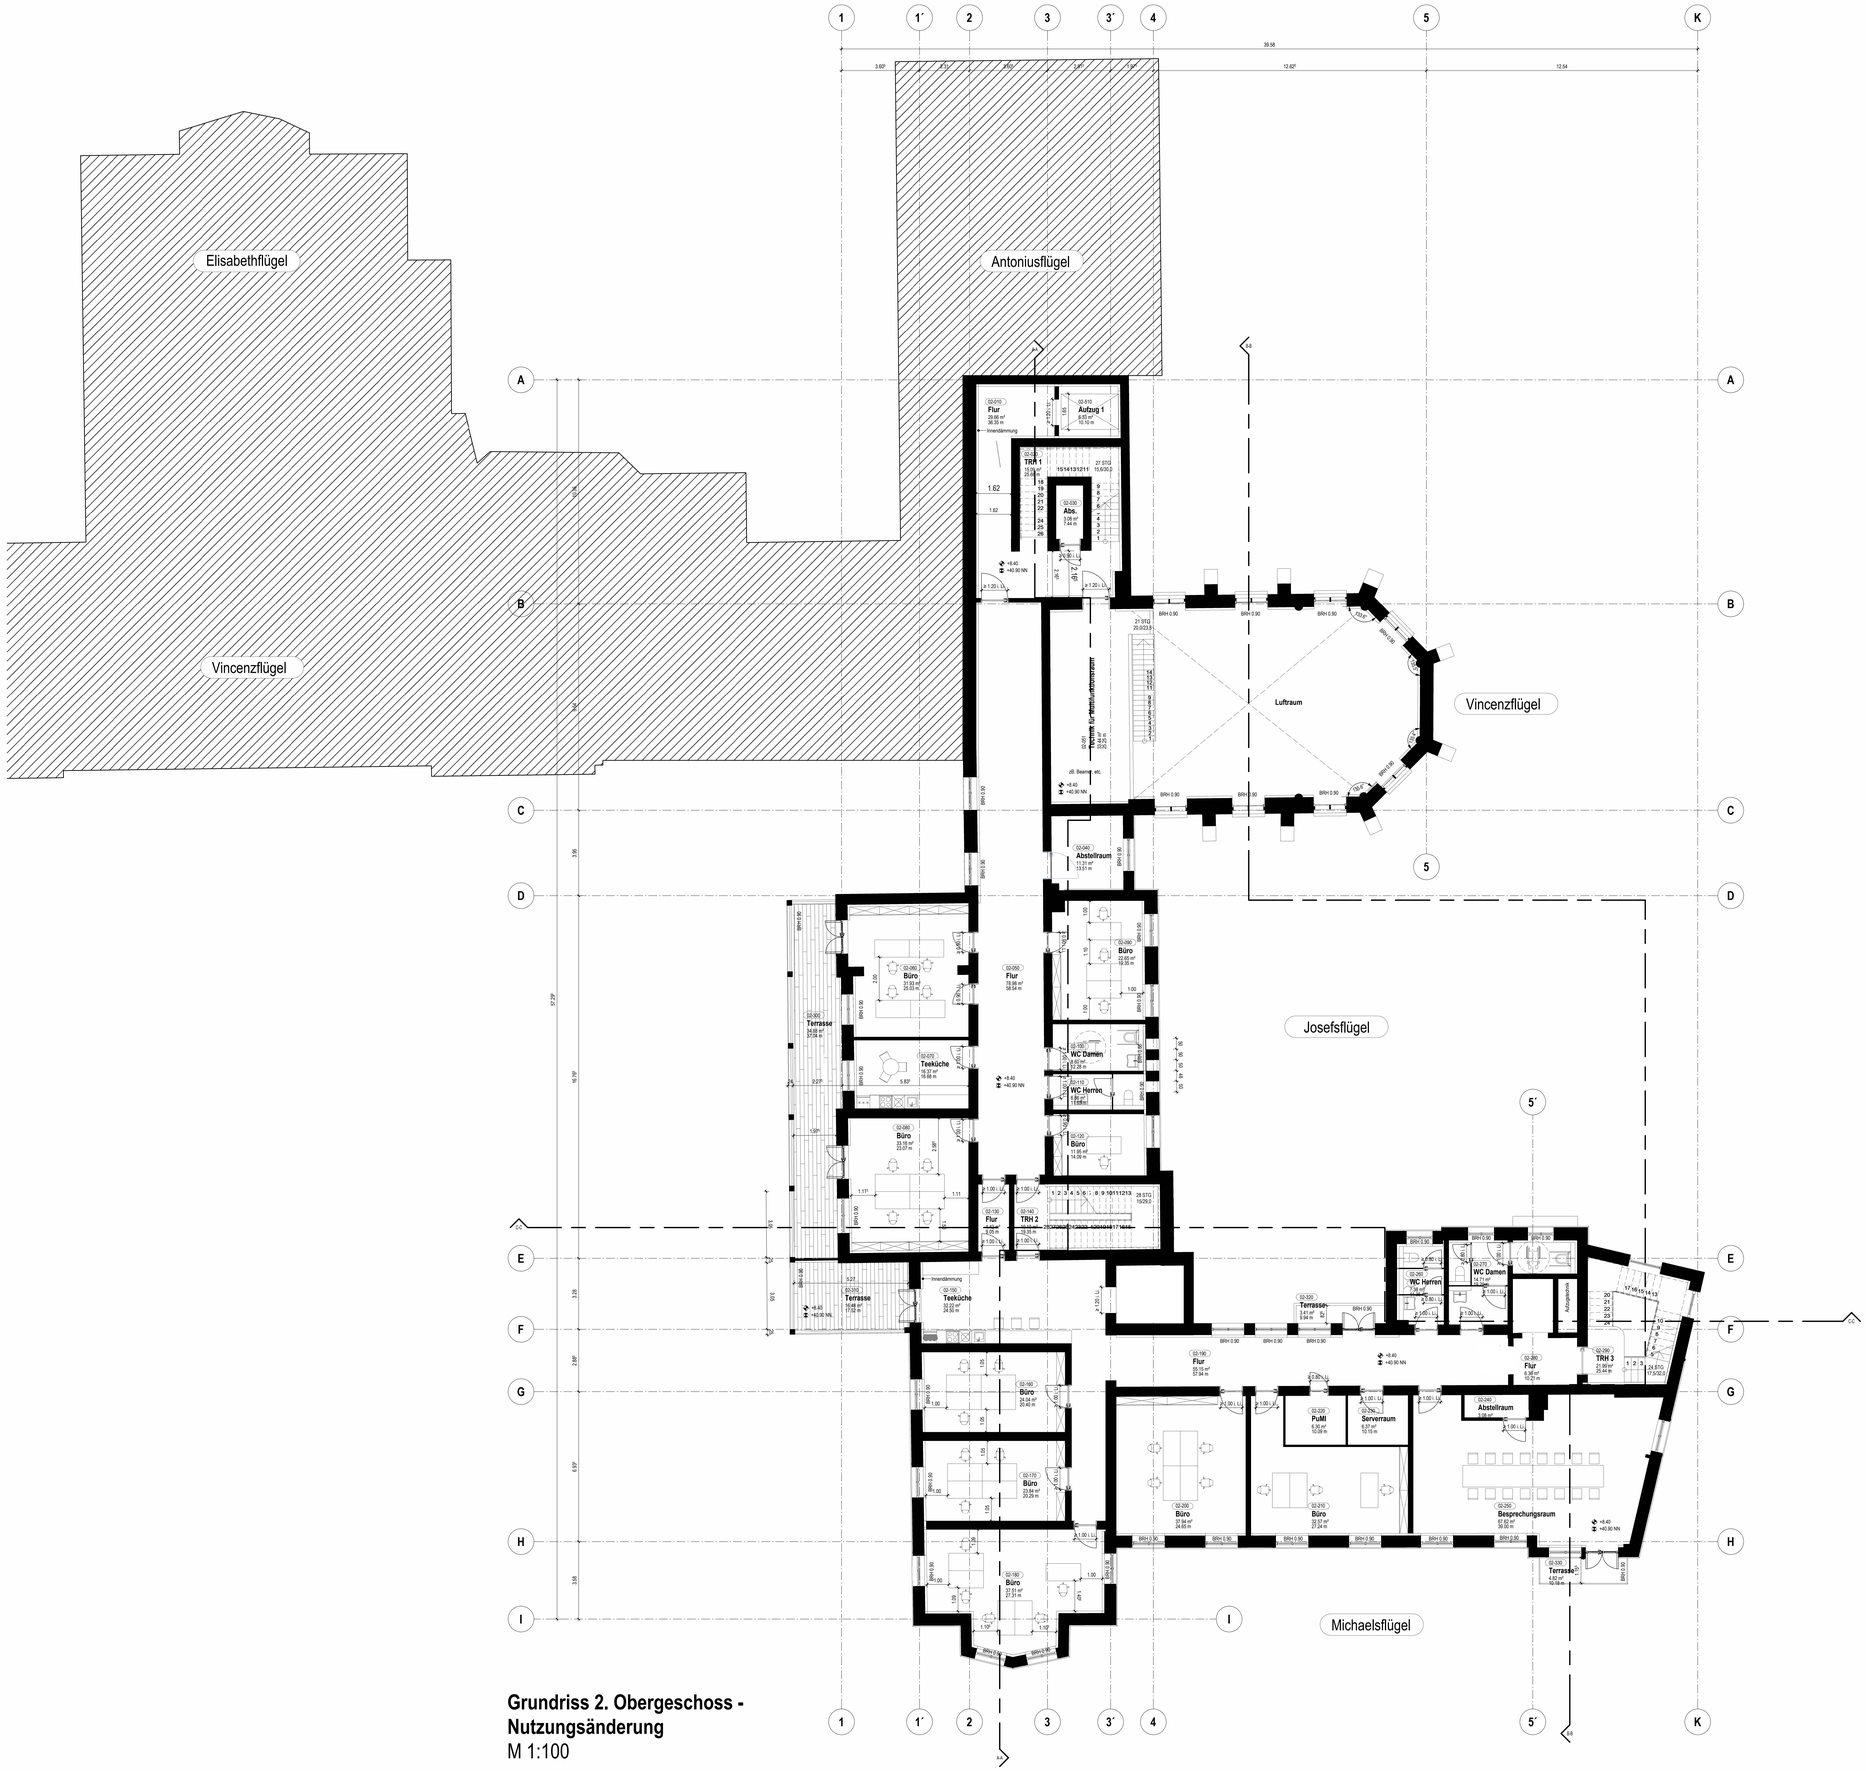

Grundriss 2. Obergeschoss - Nutzungsänderung

M 1:100

LEGENDE LPH 04 BAUANTRAG

Alle Tür- und Brüstungshöhen beziehen sich auf OKFFB-EG.
Alle weiteren Maße beziehen sich auf 0.00m

- geschnittene Bauteile im Umbau
- Raumhöhe < 2.00m
- neue Teilungslinie aib

Maßangaben in Grundrissen

OKFFB	Oberkante Fertigfußboden
+- NN	Oberkante über NN
BRH	Brüstungshöhe bez. auf OKFFB
LRH	lichte Raumhöhe

Maßangaben in Schnittzeichnungen

OKFFB	Oberkante Fertigfußboden
OKF	Oberkante Bauteil

Brandverhalten der Baustoffe

F30	Wand / Decke feuerhemmend BayBO
F90	Wand / Decke feuerbeständig BayBO
BW	Brandwand bzw. Bauart BW BayBo
T30	Tür feuerhemmend BayBo
T90	Tür feuerbeständig BayBo
RS	Rauchdicht, selbstschließend
RD	Rauchdicht
VSG	Verbundsicherheitsglas

Alle projektbezogenen Flächen- und Kubaturberechnungen wurden mittels CAD maschinell erstellt.

VORABZUG

Idx	Datum	Bearbeiter	Änderung

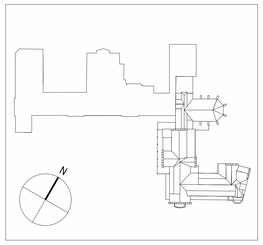

aib

Architektur
Generalplanung
Projektmanagement

aib GmbH
Fürstenstraße 18
D-47051 Duisburg

Telefon +49(0)203 9404-0
Telefax +49(0)203 9404-180
info@aiboonline.de

Fokus Development AG
Mainstraße 49
47051 Duisburg

Duisburg, 31.01.2025
(Ort, Datum, Bauherr)

aib GmbH

		Projektarchitekt	Greta Galus
Projektleiter	Christof Nellehsen	Bearbeiter	Amelie Bay

Duisburg, 31.01.2025
(Ort, Datum, aib)

Duisburg, 31.01.2025
(Ort, Datum, Fachplaner)

Duisburg, 31.01.2025
(Ort, Datum, Fachplaner)

Projekt	1399 St.Vincenz Baufeld 3a Nutzungsänderung des östlichen Teils vom ehemaligen St-Vincenz Hospitals		Planstatus
Bauteil		Phase	LPH 4 Genehmigungsplanung
Plan	Nutzungsänderung	Fach	Objektplanung
Titel	Grundriss - 2. Obergeschoss	Datei	1399-AIB-BIM-ARC-XX-00-M0P-n423-R-INDEX 1.2_rvt
Bemerk.		Format	DIN A0
± 0.00 =	+ 32.50m ü.NN	Maßstab	1:100
Index		Erstellt	24.01.2025

Plan-Nr.: **1399_A_GR_4_00_0200**

Verknüpfungen:

Die fertigungstechnischen u. bauphysikalisch bestimmenden Angaben zur Konstruktion und Funktion sind vom Unternehmer verantwortlich nachzuprüfen!
Ebenso die Übereinstimmung der vom Planer angegebenen Zwangsmaße und sämtliche sonstigen Maße mit den örtlichen Gegebenheiten auf der Baustelle!

Diese Zeichnung ist urheberrechtlich geschützt. CAD-Zeichnungen dürfen nicht von Hand geändert werden.